



VESIJOHTO, LAEN KORKEUS, MITAT
 AINE, PAINELUOKKA
 PAALU
 HULEVESIVEMÄRI, SISÄPOHJAN KORKEUS
 MITAT, AINE, LIITOSTAPA, LUJUUSLUOKKA
 PAALU, KAIVOVÄLI, KALTEVUUS
 JÄTEVESIVEMÄRI, SISÄPOHJAN KORKEUS,
 MITAT, AINE, LIITOSTAPA, LUJUUSLUOKKA
 PAALU, KAIVOVÄLI, KALTEVUUS
 PUTKIEN PERUSTAMISTAPA
 KAIVANTO
 PÄÄLLYSRAKENNE
 MATKA
 KALTEVUUS / PYÖRISTYSSÄDE
 TASAUSVIIVAN KORKEUS
 MAANPINNAN KORKEUS
 PAALUTUS
 SIVUKALTEVUUS

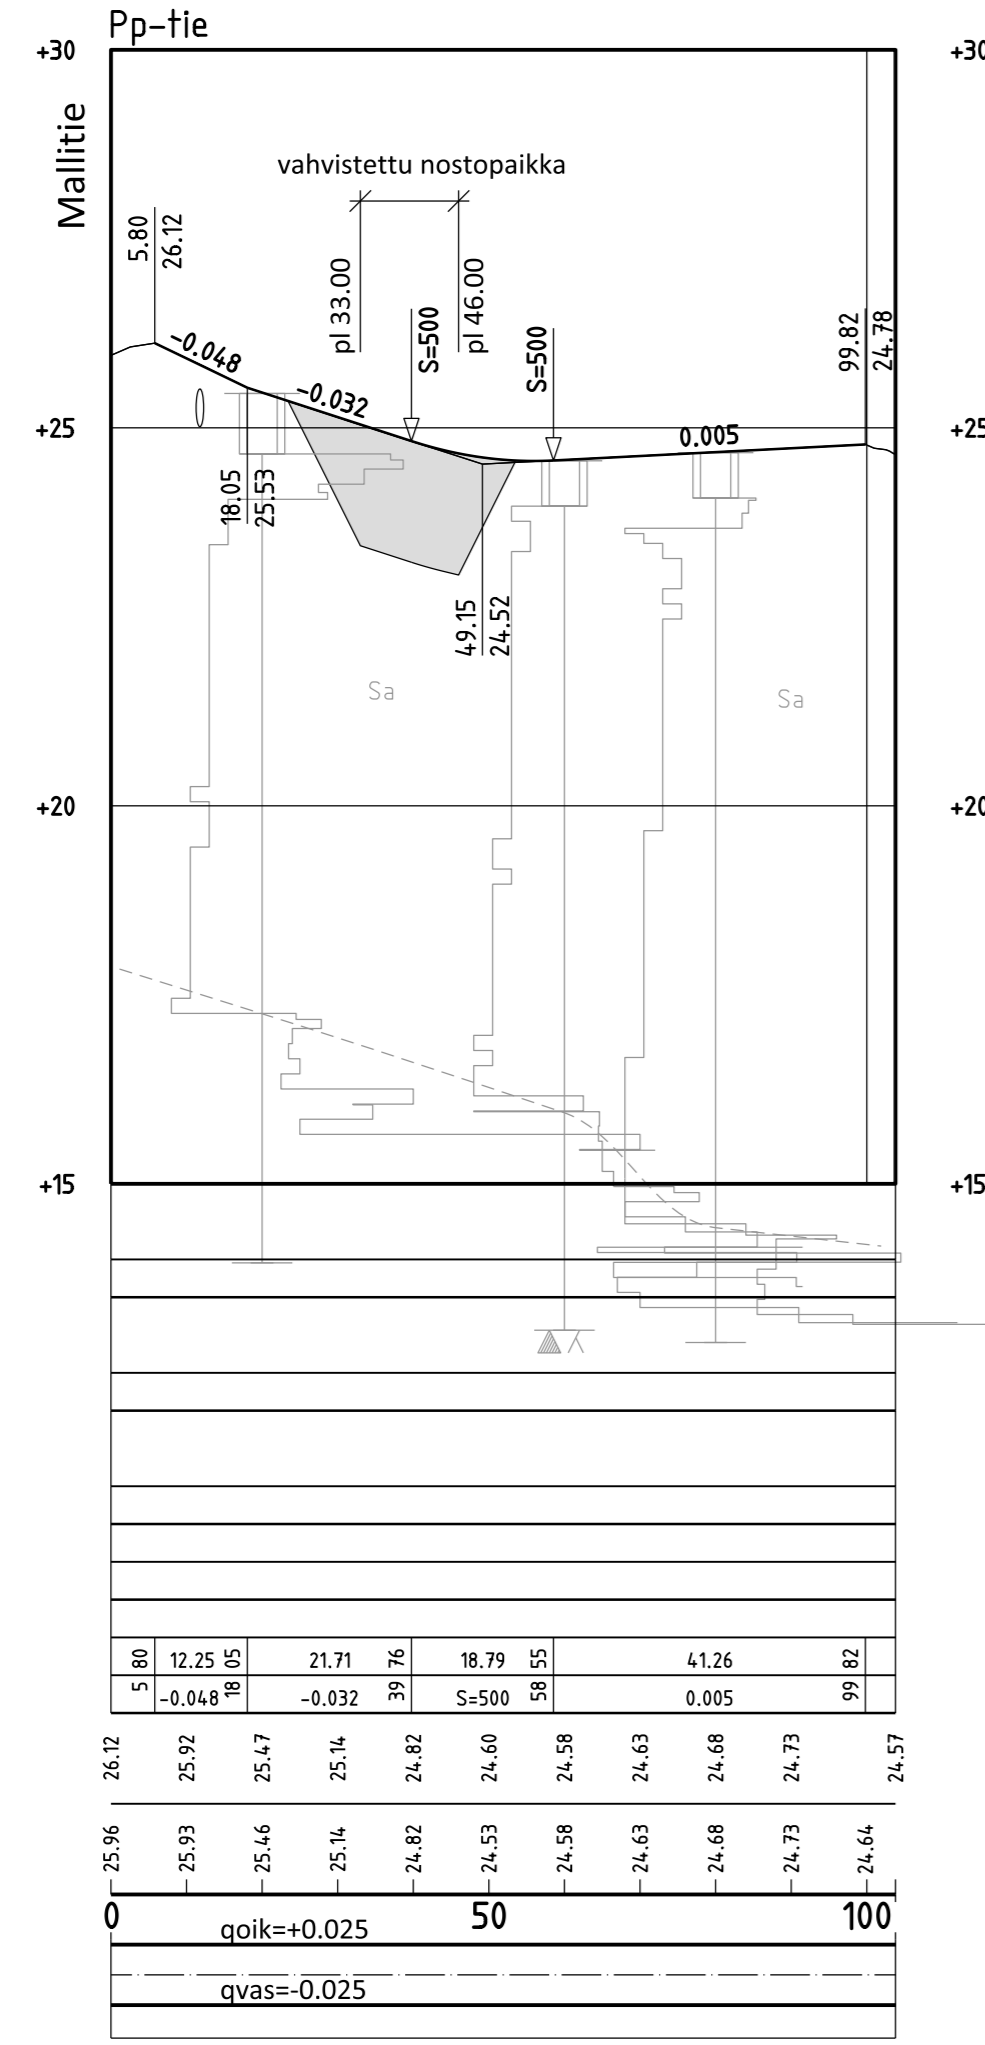

RAKENNEPOIKKILEIKKAUS A-A 1:50

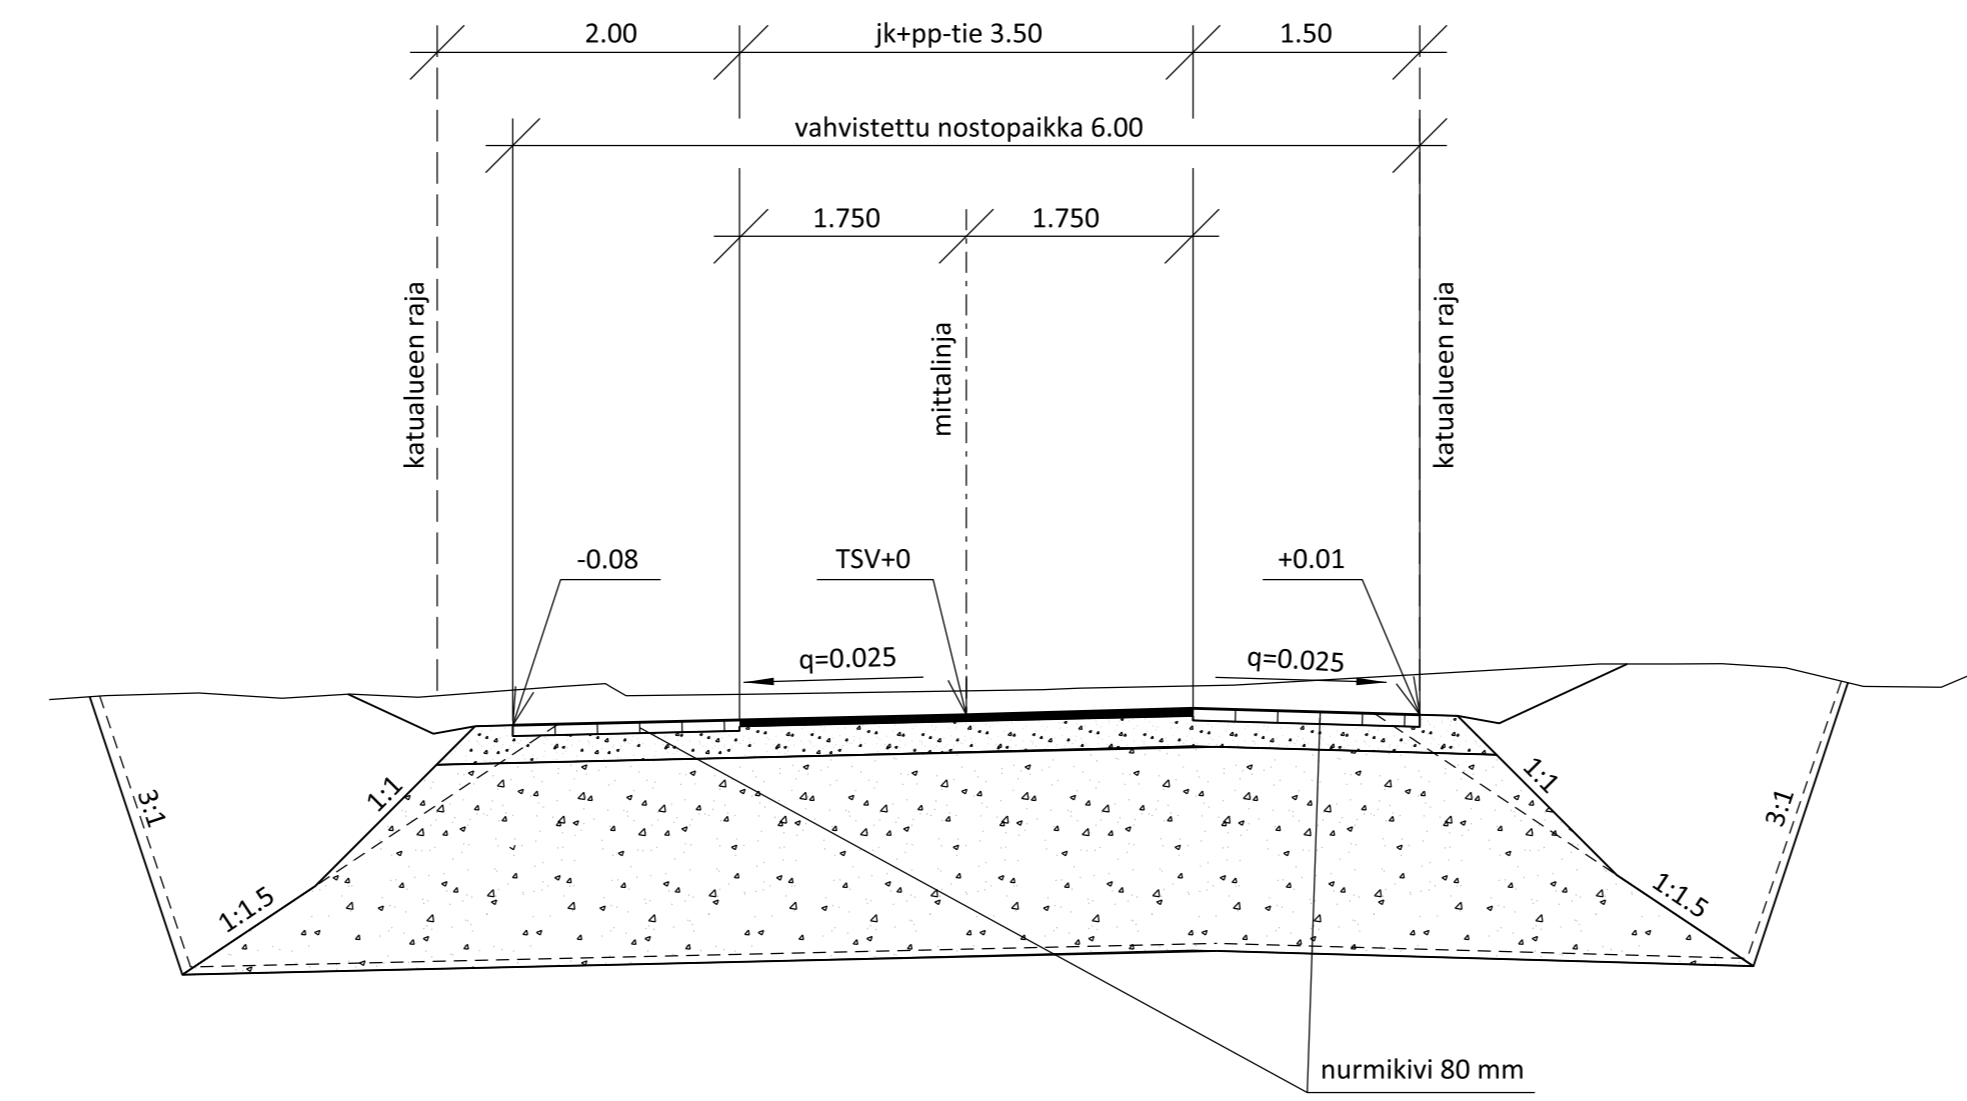

Pelastustien nostopaikan esimerkipäällysrakenne (mitoitettava tapauskohtaisesti)

Mitoituskuorma: Nostolaitteen tukijalkakuorma 215 kN/tukijalka, aluslevy vähintään 0,75 m x 0,75 m
 Pohjamaa päällysrakenteen alla: esim. savi, jonka suljetun tilan leikkauskestävyys vähintään 40 kPa

	Materiaali	Paksuus, mm	Leikkauskestävyysskulu, °
Päällyste	AB11	50	
Sitomaton kantava kerros	M0/45	200	vähintään 38
Jakava kerros	M0/63	1350	vähintään 38
Suodatinkangas	N3		
Päällysrakenne yhteensä		1600	

MALLIPIIRUSTUS

- Pituusleikkaus 1:1000/1:100, jossa on esitetty
 - nykyinen maanpinta
 - nostopaikan sijainti
 - uusi tasausviiva ja rakennekerrokset vahvistettavalla osuudella
 - maaperätutkimukset ja mahdollinen pohjanvahvistus
 - olemassa olevat rakenteet on otettu huomioon sijoituksessa
- Rakennepoikkileikkaus 1:50 (1:100), jossa on esitetty
 - poikkileikkausmitat ja korkeudet suhteessa tasausviivaan
 - rakennekerrokset
 - mahdollinen pohjanvahvistus
 - liitteenä rakennekerrosten mitoituslaskelmat tai geotekninen lausunto
 - katualueen rajat
- Nimiö, jossa
 - rakennuttajan / omistajan nimi ja yhteystiedot
 - suunnittelija ja yhteystiedot
 - kohde- tai sijaintitieto (katu, k-osa, kortteli, tontti)
 - piirustusnumero ja muutosmerkinnät päiväyksineen
 - mittakaavatieto
- Huomioitava mm. seuraavat ohjeet:
 - Tulosityksikköohje (Keski-Uudenmaan pelastuslaitos)
 - InfraRyl 2012
 - Viherrakentamisen työselitys VRT 11
 - Kaivutyöt ja tilapäiset liikennejärjestelyt pääkaupunkiseudulla 2013

KAUP. OSA / KYLÄ 15 MYYRMÄKI	KORTTELI 15100	TONTTI/NRO 1	VIRANOMAISTEN ARKISTOMERKINNÄT	
TYÖN NIMI JA OSOITE MALLIPIIRUSTUS PELASTUSTEIDEN SJOITTAMINEN KATU- TAI PUISTO- ALUEELLE			PIRUSTUSLEIKKAUS	1:1000/ 1:100
			RAKENNEPOIKKILEIKKAUS	1:50
PVM 18.11.2013	SUUNN. TARK.	TYÖN No 12345	TIEDOSTO c:\kauppa\suunnitelmat\pelastustie	REV
			PIIR No MP 5-2	