


Viivytysallas 4. leikkaus 1:100

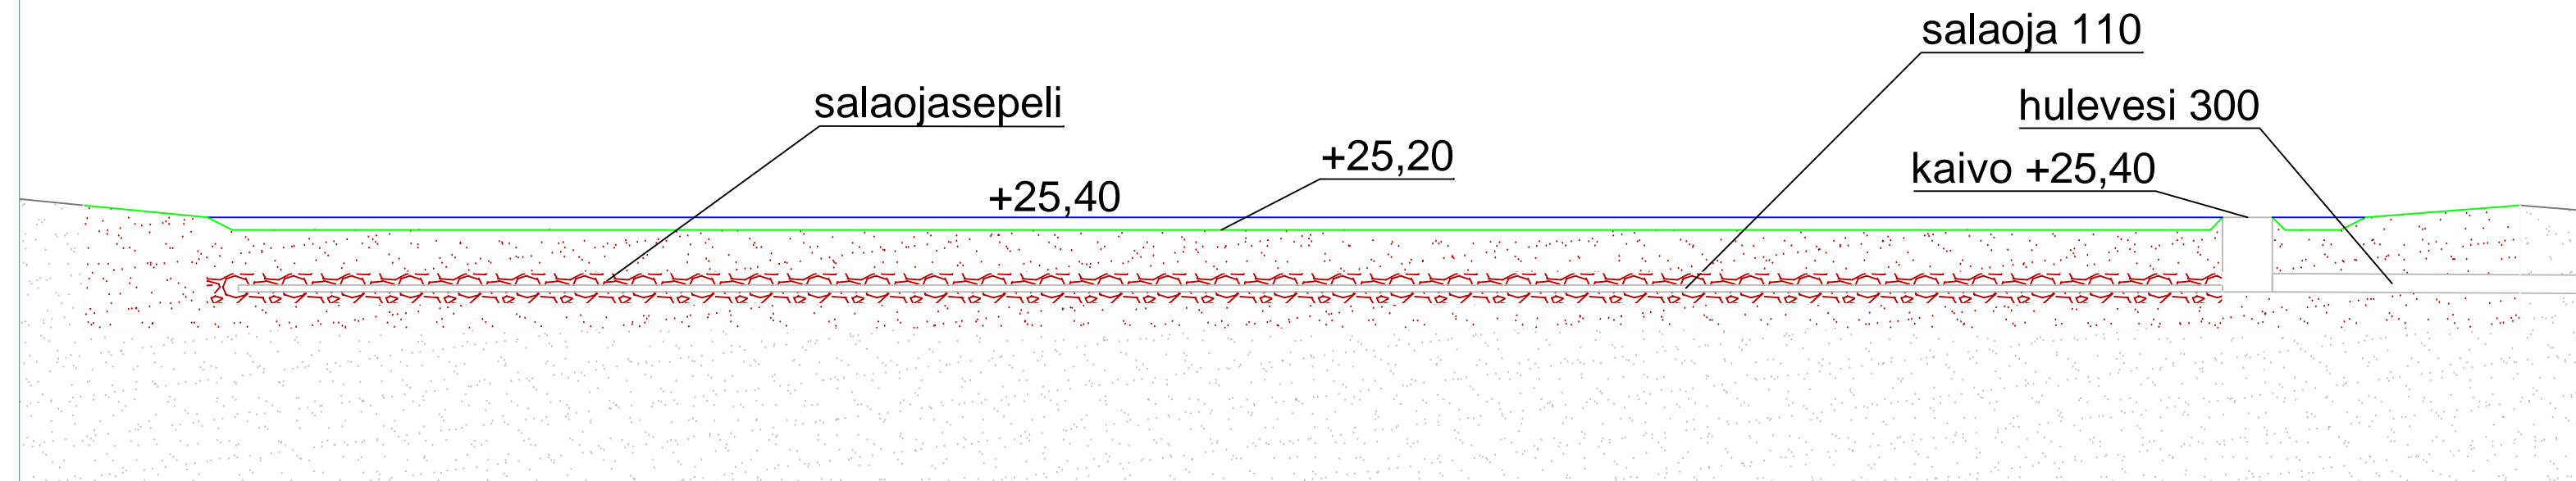

Koord.järj. Korkeusjärj.	ETRS-GK25 N2000	Hankkeen nimi Avia kortteli 52125 hulevesien yleissuunnitelma Vantaa	Pvm. 18.8.2016	Mittakaava 1:100 A3	Liite 2.
YIT	YIT Rakennus Oy	WSP	WSP Finland Oy		