

Kaava-alueen numero
Planområdets nummer

211400

Päiväys
Datum

17.5.2010

Pohjakarttalehtien numerot
Baskartbladens nummer


89/48

Vantaan kaupunki
Kaupunginosa 21, Piispankylä

PIISPANKYLÄ 7

Asemakaava
Katualuetta.

1:2000

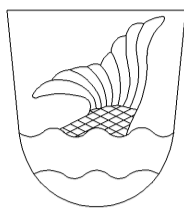


Vanda stad
Stadsdel 21, Biskopsböle

BISKOPSBÖLE 7

Detaljplan
Gatuområde.

1:2000

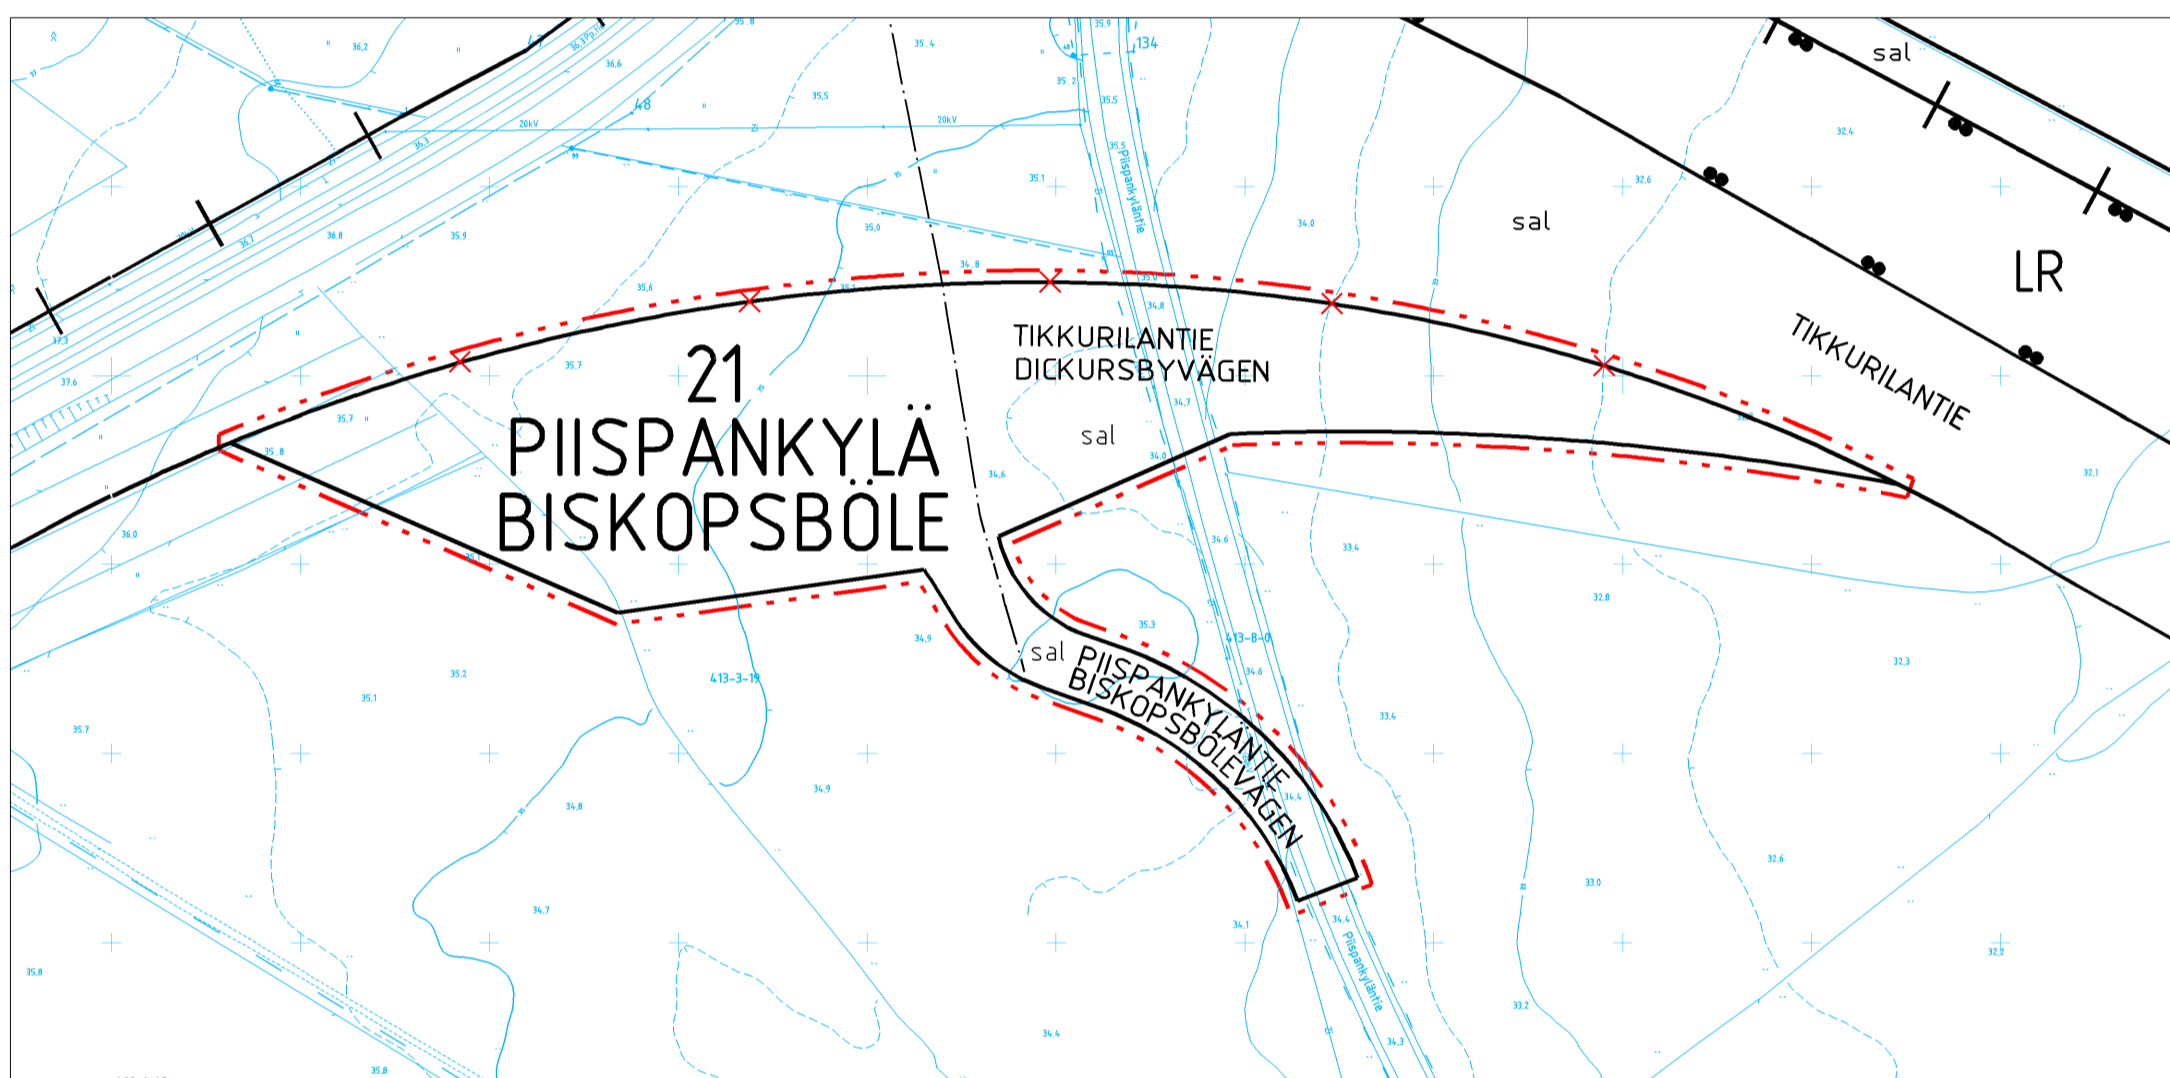

pohjakartta on 11.11.2009 mukainen

ASEMAKAAVAMERKINTÖJÄ JA -MÄÄRÄYKSIÄ:

- 3 m kaava - alueen rajan ulkopuolella oleva viiva.
- Risti merkinnän päällä osoittaa merkinnän poistamista.

21
PIISP

TIKKURILANTIE

- Kaupunginosan numero.
- Kaupunginosan nimi.
- Kadun, tien, katuaukion, torin, puiston tai muun yleisen alueen nimi.

Katu.

Maisemallisesti arvokas alue.

Rakentaminen ja ympäristönhoito on sovittava valtakunnallisesti arvokkaaseen ja merkittävään maisemakokonaisuuteen ja kulttuurihistorialliseen ympäristöön.

Rakentamisen sopeutuminen maisemaan on näytettävä suunnitelma-asiakirjoissa.

Suunnitelmaessa aluetta koskevia toimenpiteitä, on suunnitelmista pyydettävä museoviranomaisen lausunto.

TONTTIJAKO

Tämän asemakaavan alueella oleviin kortteleihin on laadittava erillinen tonttijako, ellei kaavamerkinnöin ole toisin osoitettu.

DETALJPLANEBETECKNINGAR OCH -BESTÄMMELSER:

- Linje 3 m utanför planområdets gräns.
- Kryss på beteckning anger att beteckningen slopas.

Stadsdelsnummer.

Stadsdelens namn.

Namn på gata, väg, öppen plats, torg, park eller annat allmänt område.

Gata.

Landskapsmässigt betydelsefullt område.

Byggnad och miljövård ska anpassas till den nationellt värdefulla och betydelsefulla landskapshelheten och den kulturhistoriska miljön.

Anpassandet av byggandet till landskapet ska påvisas i planeringshandlingarna.

Vid planering av åtgärder som berör området ska utlåtande om planerna begäras av museimyndigheten.

TOMTINDELNING

För kvarteren på denna detaljplans område skall en separat tomtindelning göras, om inte via planbeteckningar annat bestämts.

Maankäytön ja ympäristön toimiala
Marja-Vantaa -projekti

Lea Varpanen
Kaavoituspäällikkö / Planläggningschef

Verksamhetsområdet för markanvändning och miljö
Marja-Vandaprojektet

Mittausosasto

Pohjakartta täyttää kaavoitusmittausasetuksen
1284 / 1999 vaatimukset.

Vantaalla / Vanda 8.6.2010

Pekka Tervonen

Kaupungingeodeetti / Stadsgeodet

Mättningsavdelningen

Baskartan fyller de anspråk som förordningen
om planläggningsmätning 1284 / 1999 kräver.

Hyväksytty kaupunginvaltuustossa 21.6.2010

Godkänd av stadsfullmäktige 21.6.2010