


52016A

52016B

52016C

52016D

C-C

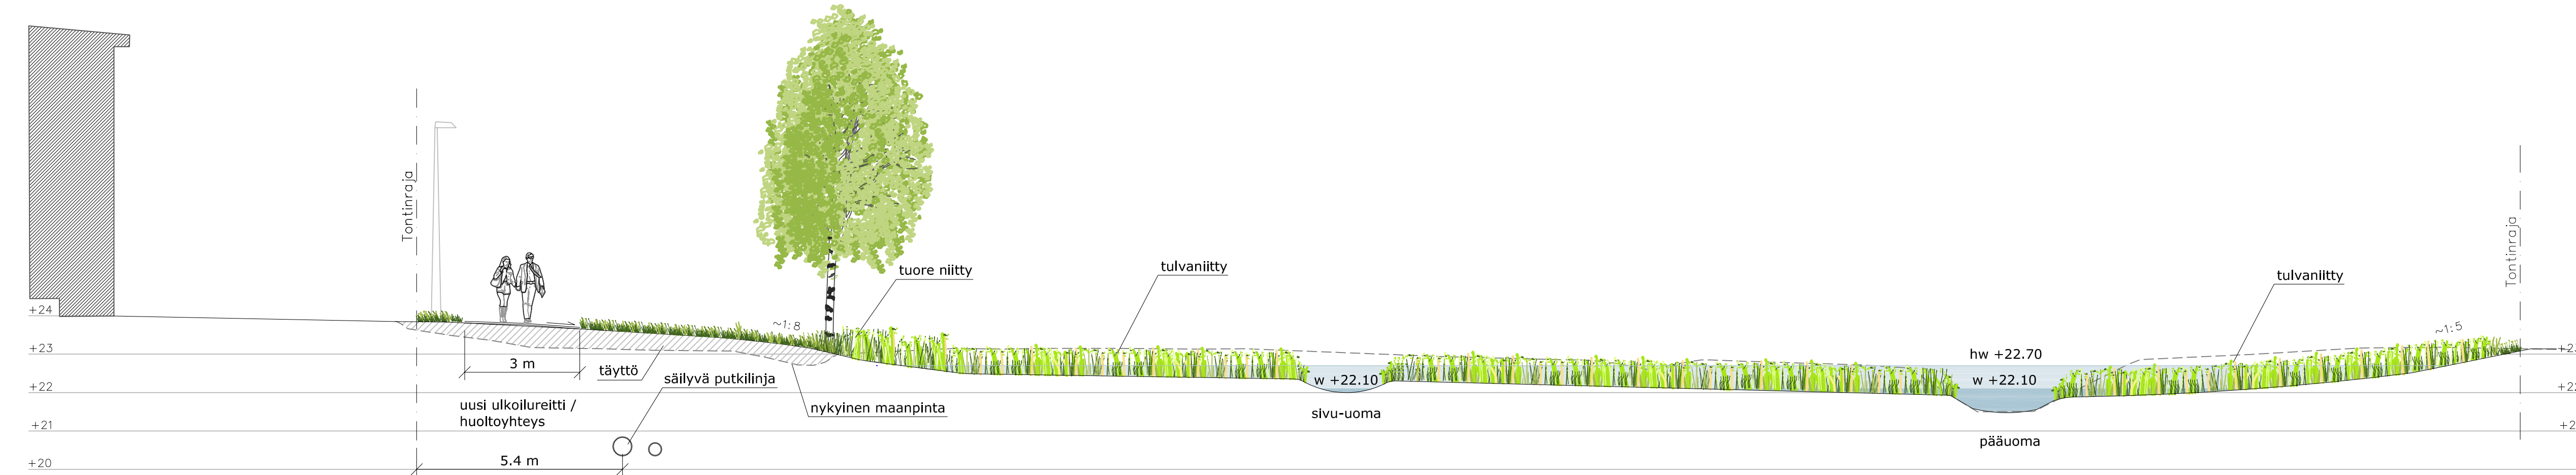

D-D



		Hyv.	
		Hyv.	
		Tark.	
		29.8.2012	
VANTAAN KAUPUNKI KUNTATEKNIKAN KESKUS		Suunn. Finnish Consulting Group Oy Mittakaava Koord. järj. VVU	
52. VEROMIES MANTTAALIPUISTO HULEVESIALTAAT		1:100 Korkeus järj. N43	
YMPÄRISTÖPOIKKILEIKKAUKSET C-C ja D-D		Liitt.pir.n:o 52014	
412	PUISTO	Hyv.	
414	LAMMIKOT JA ALTAAT	Piir. n:o	
		52016	
GEOTEK- NIikka		Tark. Taina Tuominen Suunn. TT, IN, MAW	
FCG Finnish Consulting Group Oy Osmonite 34 PL 950, 00601 Helsinki		29.8.2012	
HSY Vesi Ilmalankuja 2A PL 300 00066 HSY p.(09) 15611		Nro.	
		Hyv.	
		Hyv.	
		Tark.	