

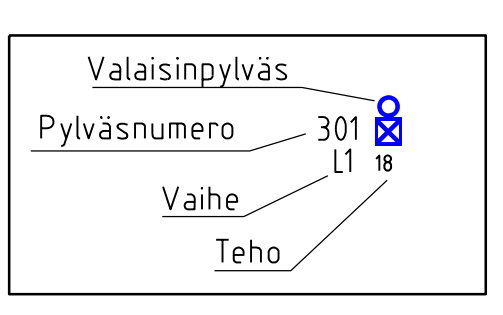
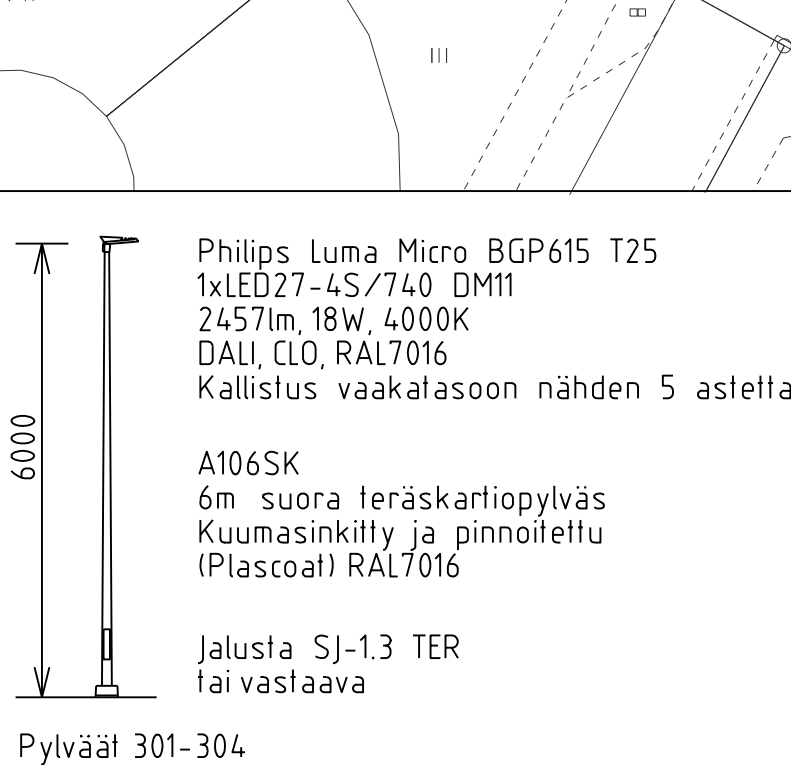


Nro	X	Y
101	6686998.04	25498227.71
102	6687005.75	25498200.27
103	6687018.90	25498176.94
104	6687034.81	25498148.76
105	6687050.75	25498120.77
106	6687070.16	25498110.69
107	6687097.23	25498111.22
108	6687128.30	25498112.24
109	6687160.82	25498113.09

Nro	X	Y
201	6687177.58	25497966.01
202	6687176.69	25497999.33
203	6687175.80	25498032.46
204	6687174.90	25498065.63
205	6687174.02	25498098.74
301	6687171.47	25498131.88
302	6687171.87	25498163.96
303	6687171.09	25498195.63
304	6687170.17	25498227.77

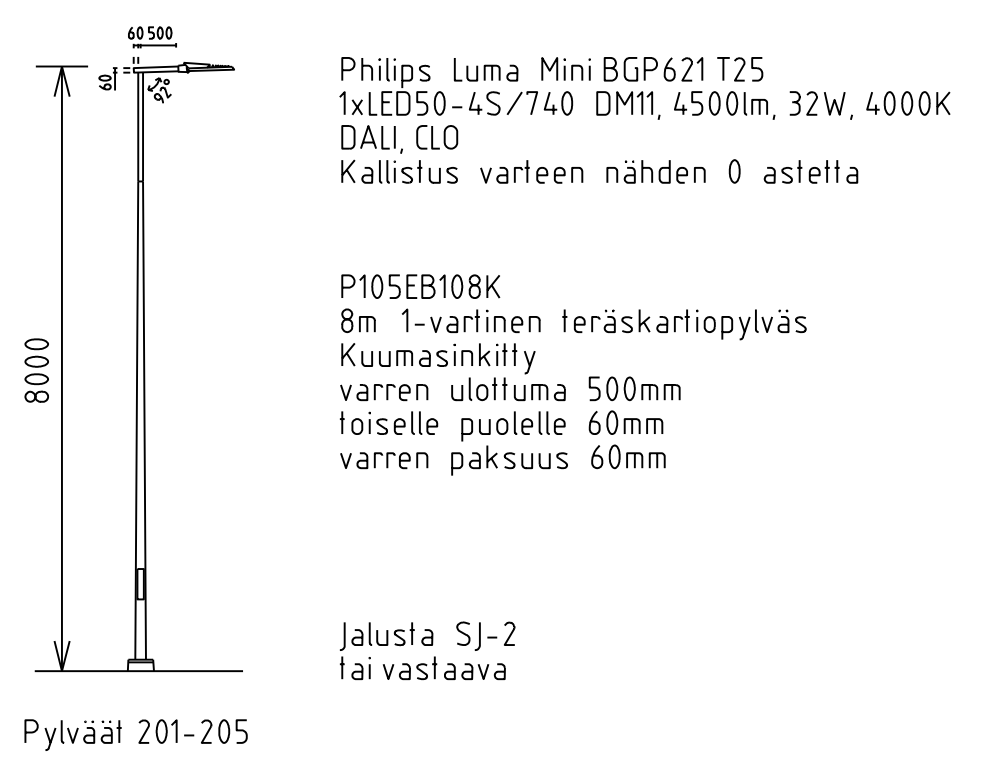

Jalustan yläreunan korkeus on 15cm sijoituskohdan pinnasta.
 Pylvään 205 jalustana käytetään neliakkoista mallia

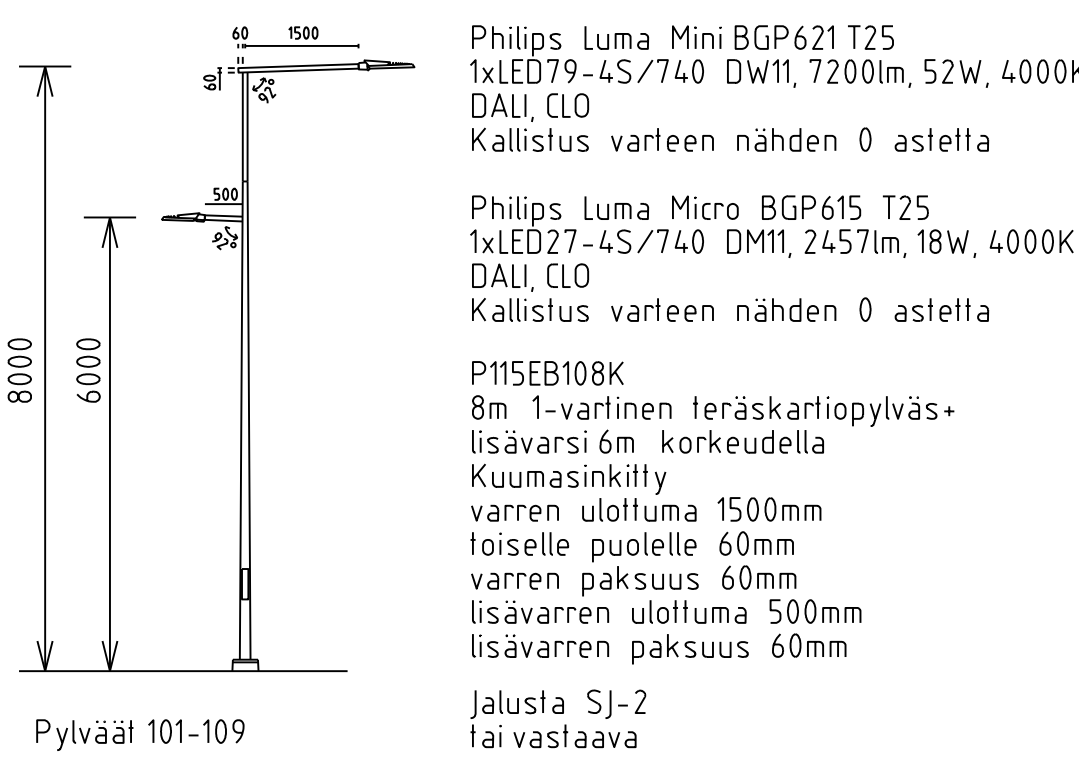

A	Pysäkkikaloksen V1234 lisäys MSu/30.6.2017	7.7.2017	Hyv. Malli Hyväksyjä
		2.7.2017	Tark. Malli Tarkastaja
		7.6.2017	Hyv. Malli Hyväksyjä
		1.6.2017	Tark. Malli Tarkastaja
			Suunn.
52	VEROMIES PERINTOKUJA	Mittakaava 1:500	Koord.järj. ETRS-GK25 Korkeusjärj. N2000
	VALAISTUSSUUNNITELMA ASEMPIIRUSTUS, TYYPPIPIIRUSTUS	Liitt. piir.nro	54321
NRO		Hyv.	Hyv.
			Piir.nro
			12345-100
Konsultin logo	Suunn. 30.5.2017 Malli Suunnittelija	Tark. 30.5.2017 Malli Tarkastaja	Hyv. Tark.