



### PIIRUSTUSMERKINNÄT

- ajorata, asfaltti
- noppakivi harmaa
- kuviokiveys noppakivi
- kuviokiveys, betonikivi
- nurmikivi
- rakennus uusi
- upotettu luonnonreunatuki, harmaa
- madallettu luonnonreunatuki
- luonnonreunatuki, V170, harmaa
- korotetun alueen viiste
- istutettava lehtipuu, juuristoritiellä
- valaisin
- likimääräinen korkeusasema
- hulevesiviemäri ja -kaivo

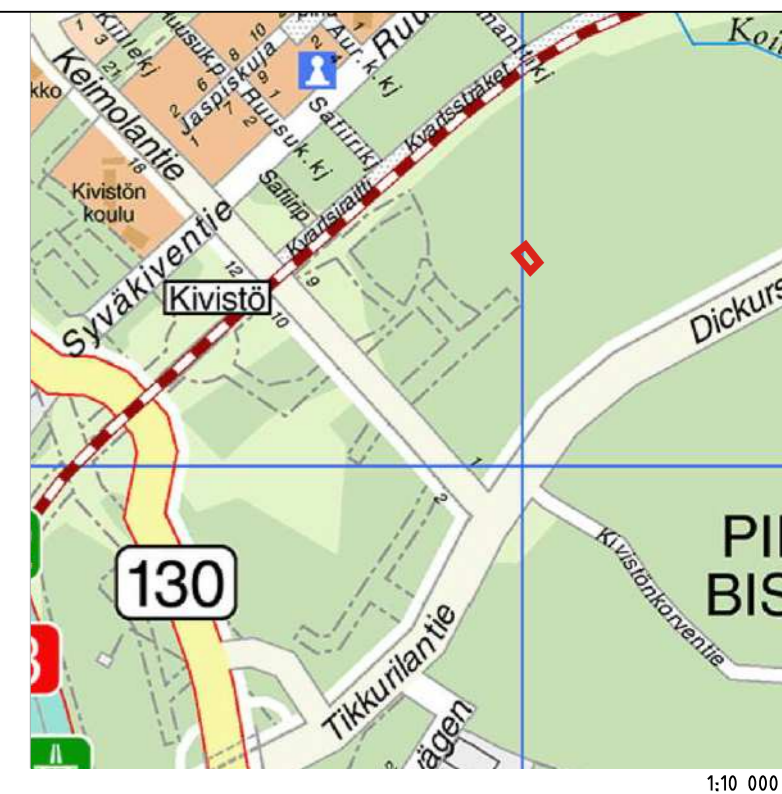

1:10 000

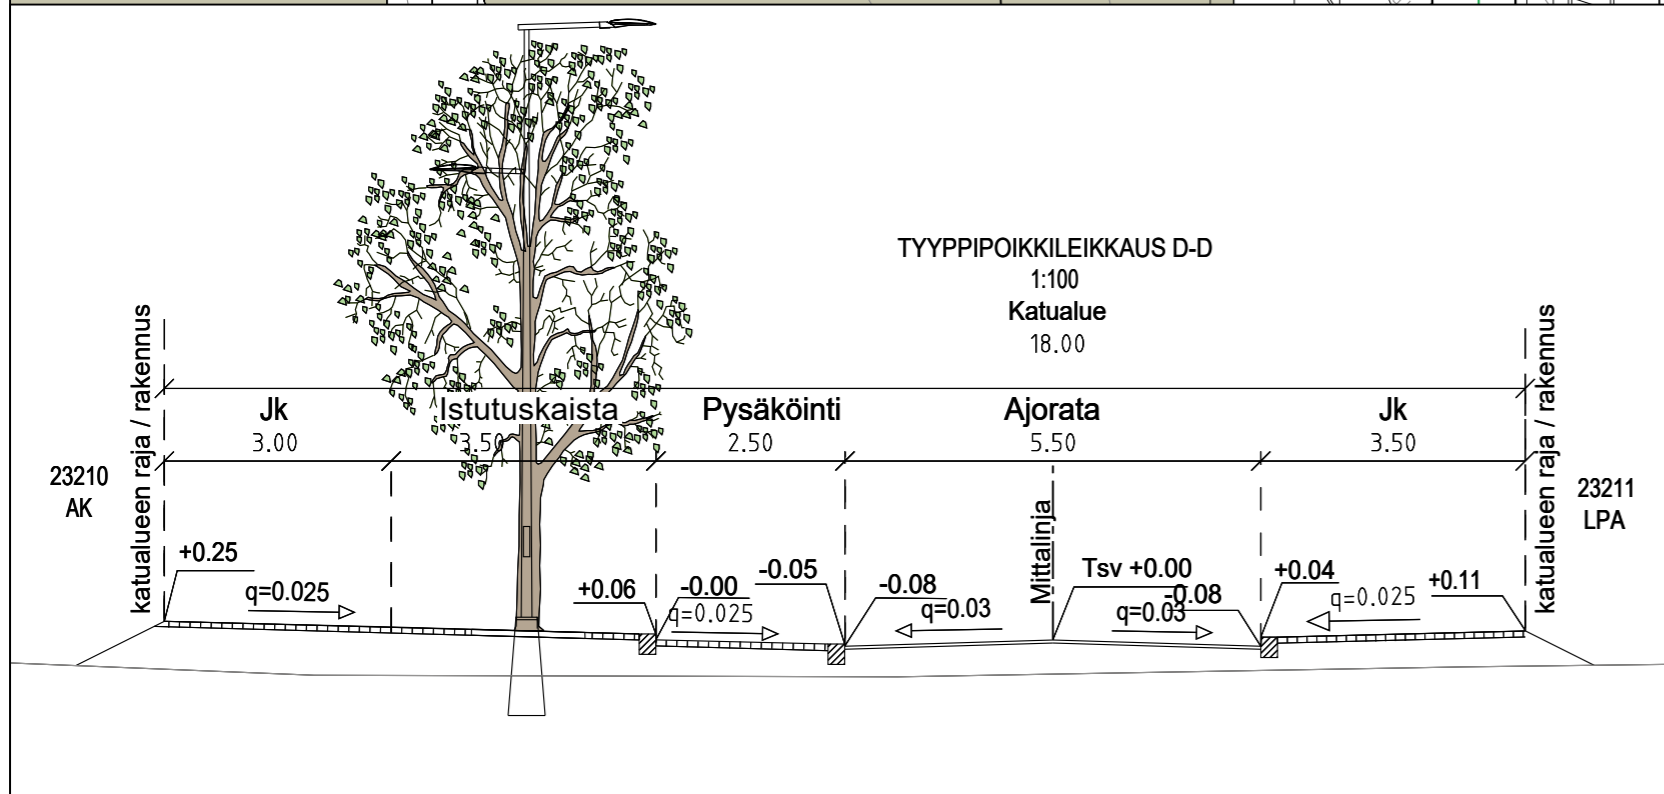

<b>VANTAAN KAUPUNKI</b> <b>KADUT JA PUISTOT</b>		Hyv.	
		Tark.	
23 KIVISTÖ KORUKIVENKATU VÄLILLÄ KORUKIVENKUJA JA KIVISTÖN PUUSTOKATU KATUSUUNNITELMA		Mittakaava 1:500 1:100	Koord.järj. ETRS-GK25 Korkeusjärj. N2000
		Liitt.piiir.nro 00000-00000	
		Suunn.	
209	KATUSUUNNITELMAT	Hyv.	Hyv.
		Piiir. n:o <b>58348-1</b>	
GEOTEK- NIIKKA	Tark. XXX	WSP Finland Oy	23.10.2020 Tark. T. Kärki Suunn. H. Leskinen