
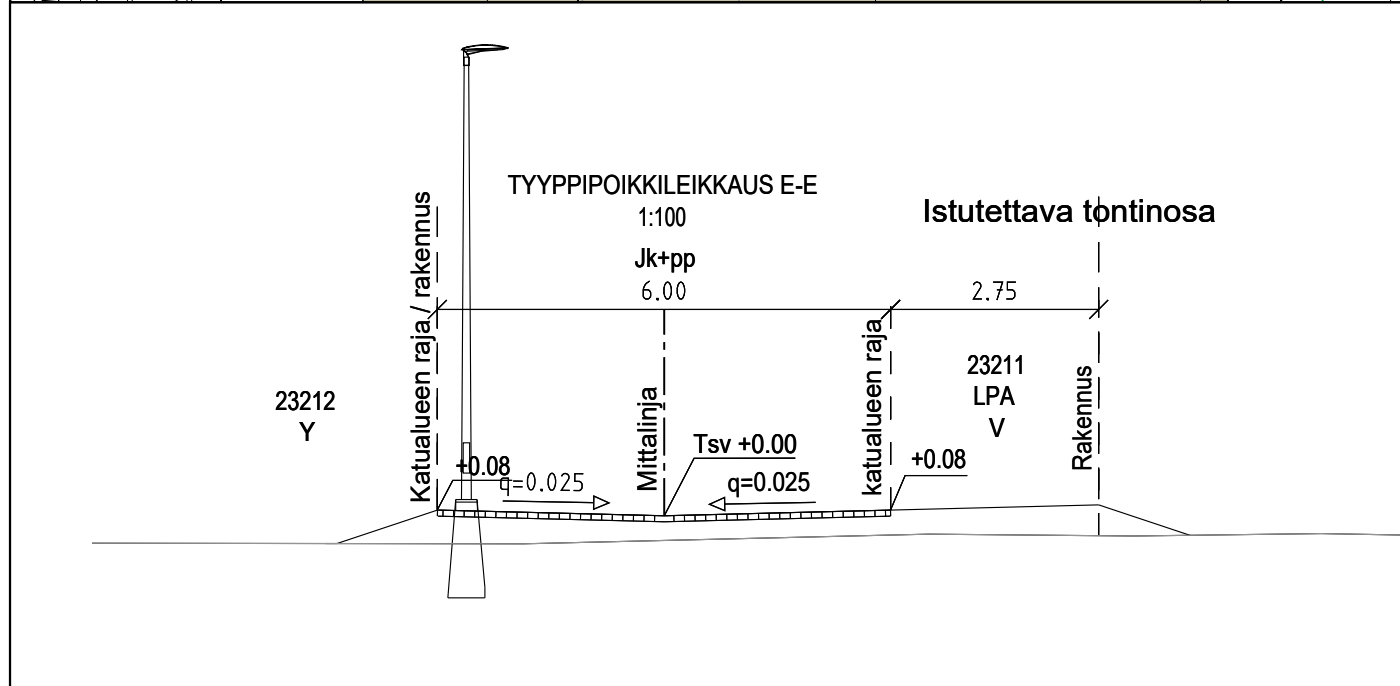


58349-1B

PIIRUSTUSMERKINNÄT

-  kuviokiveys, betonikivi
-  kuviokiveys, noppakivi
-  rakennus uusi
-  upotettu luonnonreunatuki, harmaa
-  valaisin
-  likimääräinen korkeusasema
-  hulevesiviemäri ja -kaivo

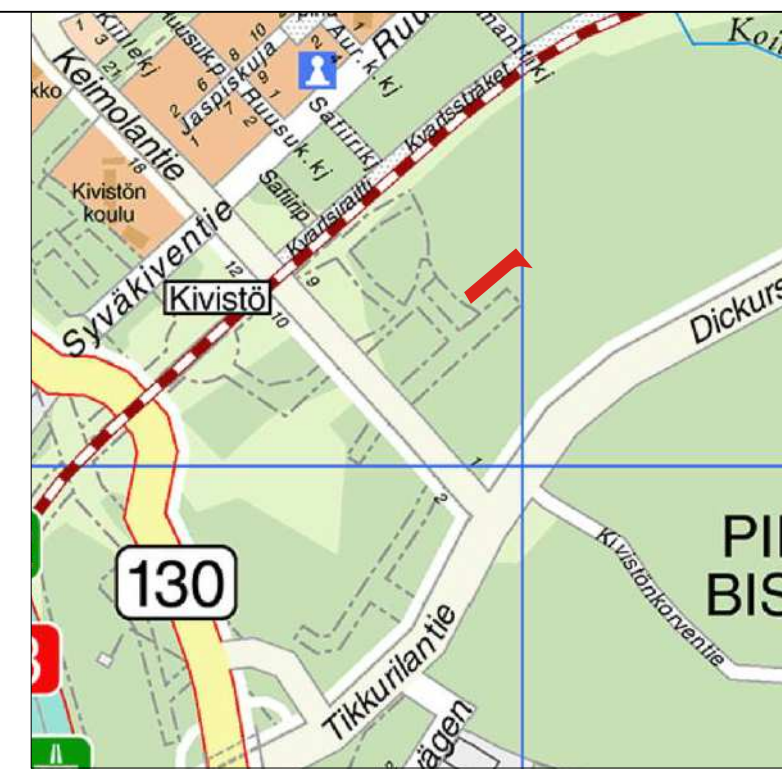

	<b>VANTAAN KAUPUNKI</b> KADUT JA PUISTOT		Hyv.
			Tark.
			Suunn.
23	KIVISTÖ	Mittakaava 1:500 1:200	Koord.järj. ETRS-GK25 Korkeusjärj. N2000
KORUKIVENKUJA VÄLILLÄ KIVISTÖN TÄHTI JA KORUKIVENKATU		Liitt.piiir.nro 00000-00000	
KATUSUUNNITELMA			
209	KATUSUUNNITELMAT	Hyv.	Hyv.
		Piir. n:o	<b>58349-1</b>
GEOTEK- NIIKKA	Tark. XXX	WSP Finland Oy	23.10.2020 Tark. T. Kärki 23.10.2020 Suunn. H. Leskinen