






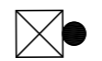
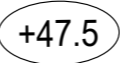
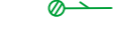


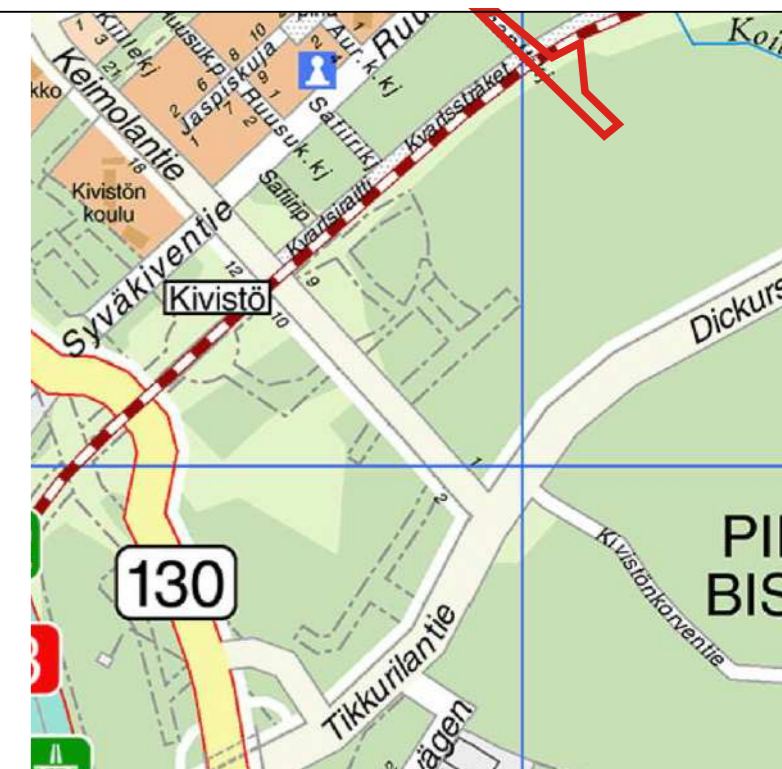


PIIRUSTUSMERKINNÄT

-  jk+pp, asfaltti
-  kuviokiveys, betonikivi
-  kenttäkivi
-  lehti-/havupensasistustus
-  nurmi
-  rakennus uusi
-  istutettava lehtipuu
-  luonnonreunatuki, V170, harmaa valaisin
-  likimääräinen korkeusasema +47.5
-  hulevesiviemäri ja -kaivo
-  portaat, luonnonkivi, harmaa
-  käsijohde / kaide



| | | | |
|---|------------------|-------------------------------|--|
|  VANTAAN KAUPUNKI KADUT JA PUISTOT | | Hyv. | |
| | | Tark. | |
| | | Suunn. | |
| 23 KIVISTÖ SERPENTIINIKIVENPOLKU TIMANTTISILTA KATUSUUNNITELMA | | Mittakaava 1:500 1:100 | Koord.järj. ETRS-GK25 Korkeusjärj. N2000 |
| | | Liitt.piiir.no 00000-00000 | |
| 209 | KATUSUUNNITELMAT | Hyv. | Hyv. |
| | | Piir. n:o 58353-1 | |
| GEOTEK- NIIKKA | Tark. XXX | WSP Finland Oy | 23.10.2020 Tark. T. Kärki 23.10.2020 Suunn. H. Leskinen |