
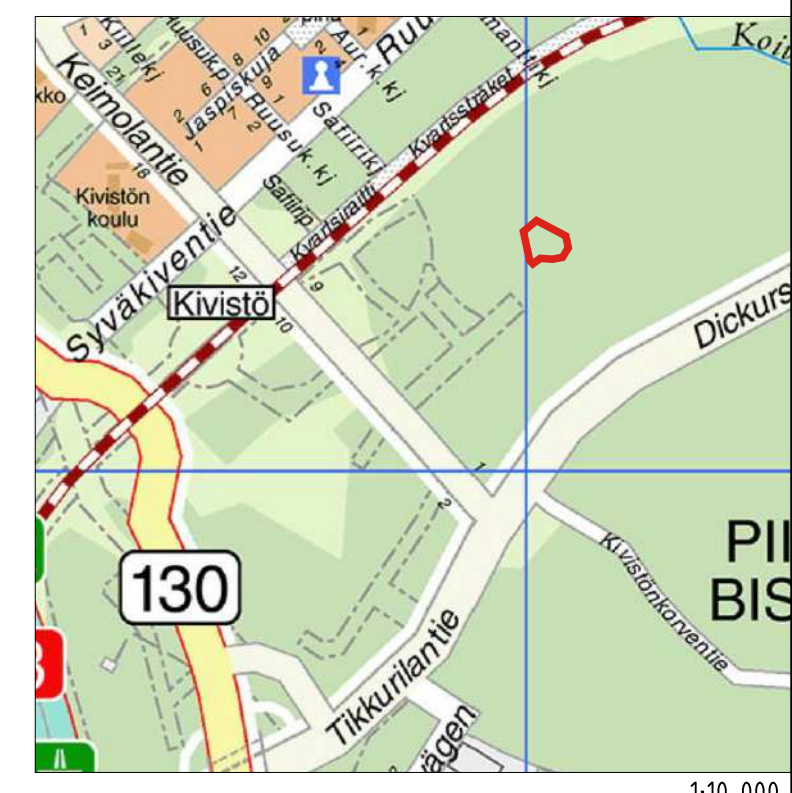


TYYPPIPOIKKILEIKKAUS S-S
1:100

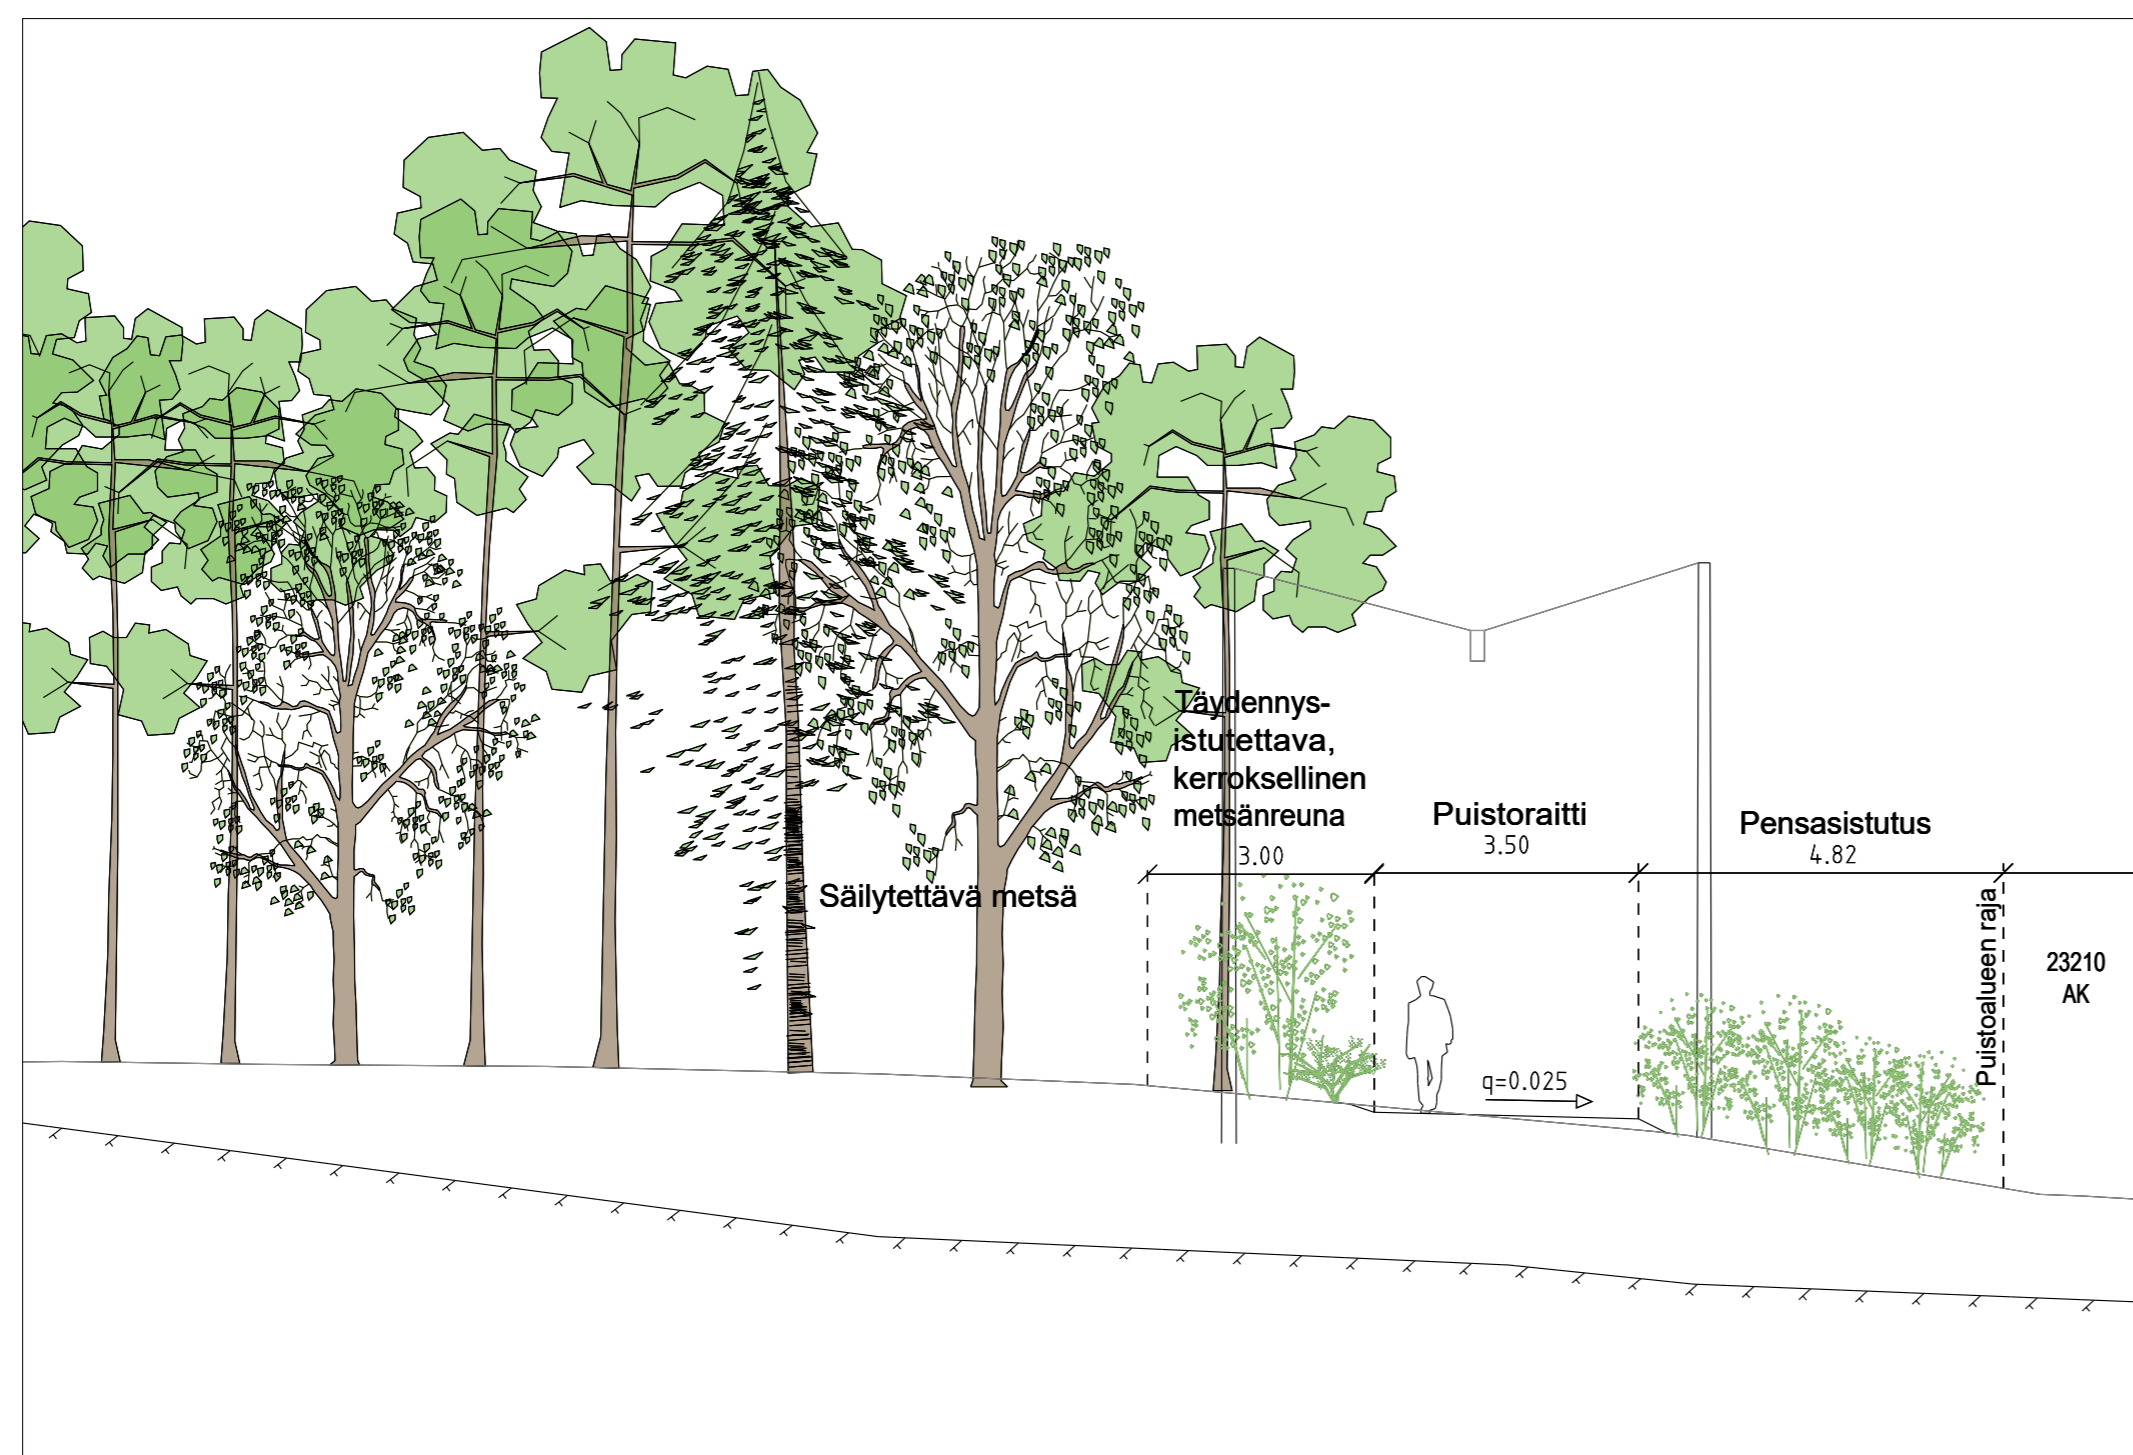

VANTAAN KAUPUNKI KADUT JA PUISTOT			Hyv.		
			Tark.	S. Mäkilä	
Suunn.					
23 KIVISTÖ KORUKIVENKALLIO ASEMAPIRUSTUS			Mittakaava 1:500	Koord.järj. ETRS-GK25 Korkeusjärj. NZ000	
			Liitt.piiir.nro 00000-00000		
4	VIHERALUESUUNNITELMA	Hyv.	Hyv.		
44	PUISTOSUUNNITELMA		Piiir. n:o		
			58356-1		
GEOTEK-NIIKKA		Tark. XXX	WSP Finland Oy	23.10.2020	Tark. T. Kärki
			23.10.2020	Suunn. M. Joensuu, V. Yli-Jama	