
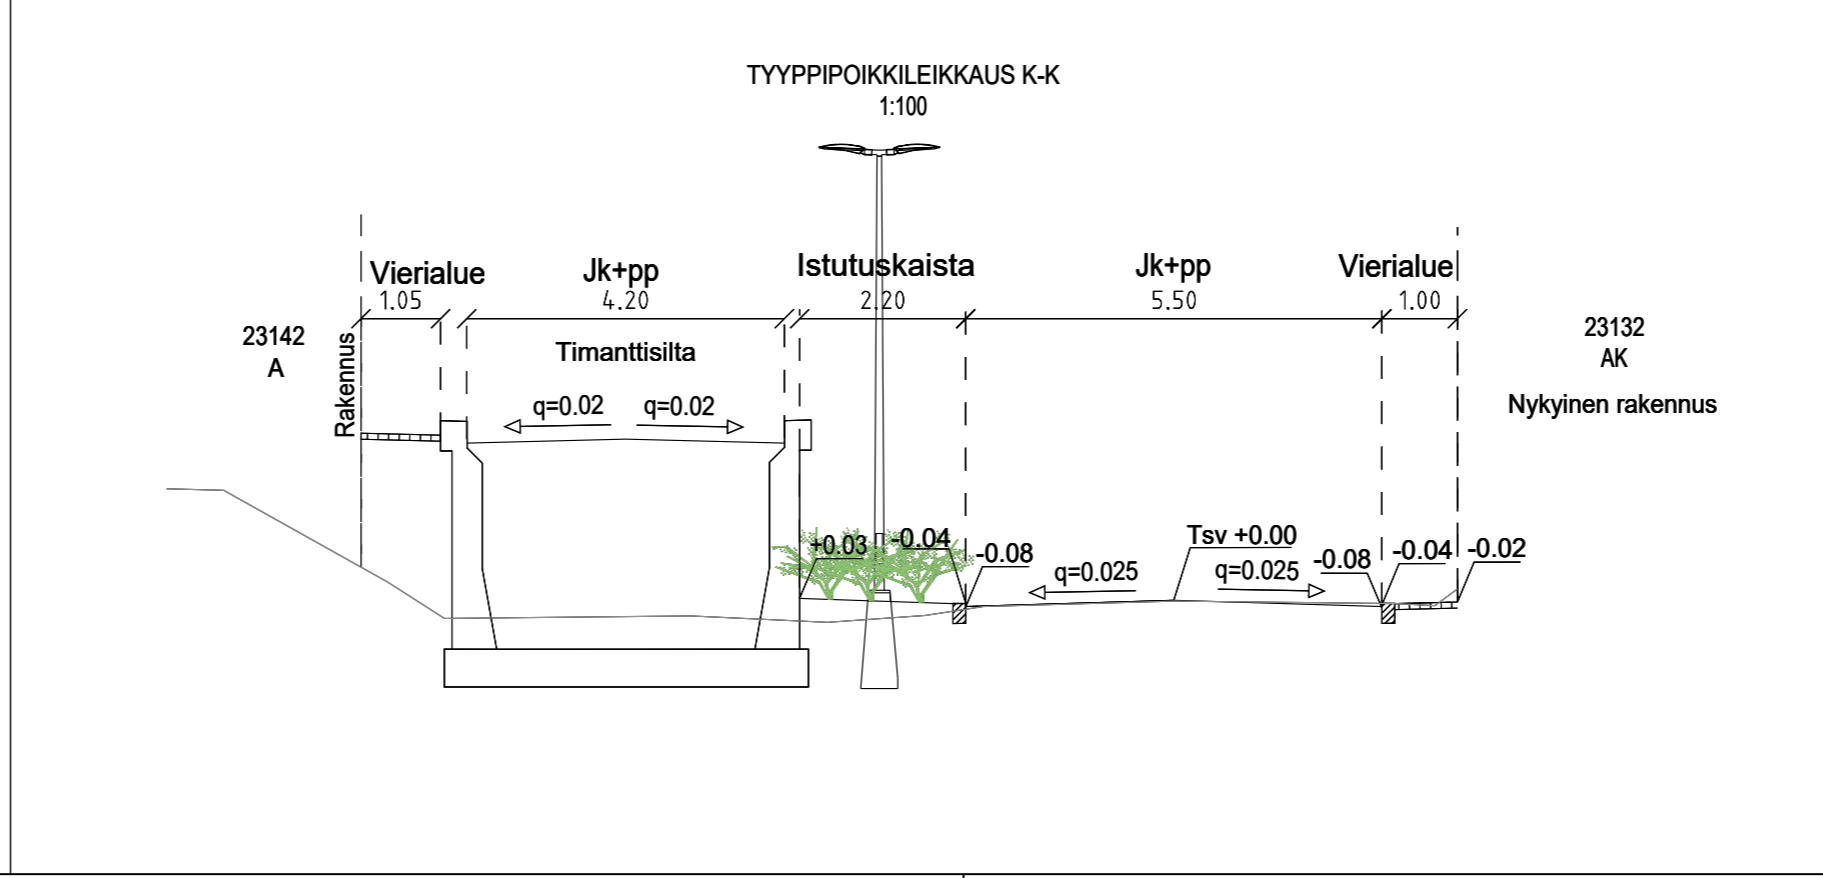


- ### PIIRUSTUSMERKINNÄT
- ajorata, asfaltti
 - Jk+pp
 - betonikivi
 - kuviokiveys, betonikivi
 - pensasistutus
 - rakennus uusi
 - korotetun alueen viiste
 - istutettava lehtipuu
 - liikimääräinen korkeusasema
 - hulevesiviemäri ja -kaivo
 - nykyinen hulevesiviemäri ja -kaivo
 - Luonnonreunatuki, V220, harmaa
 - upotettu luonnonreunatuki, harmaa
 - madallettu luonnonreunatuki, harmaa
 - luiskattu luonnonreunatuki, harmaa
 - valaisin
 - ajoeste

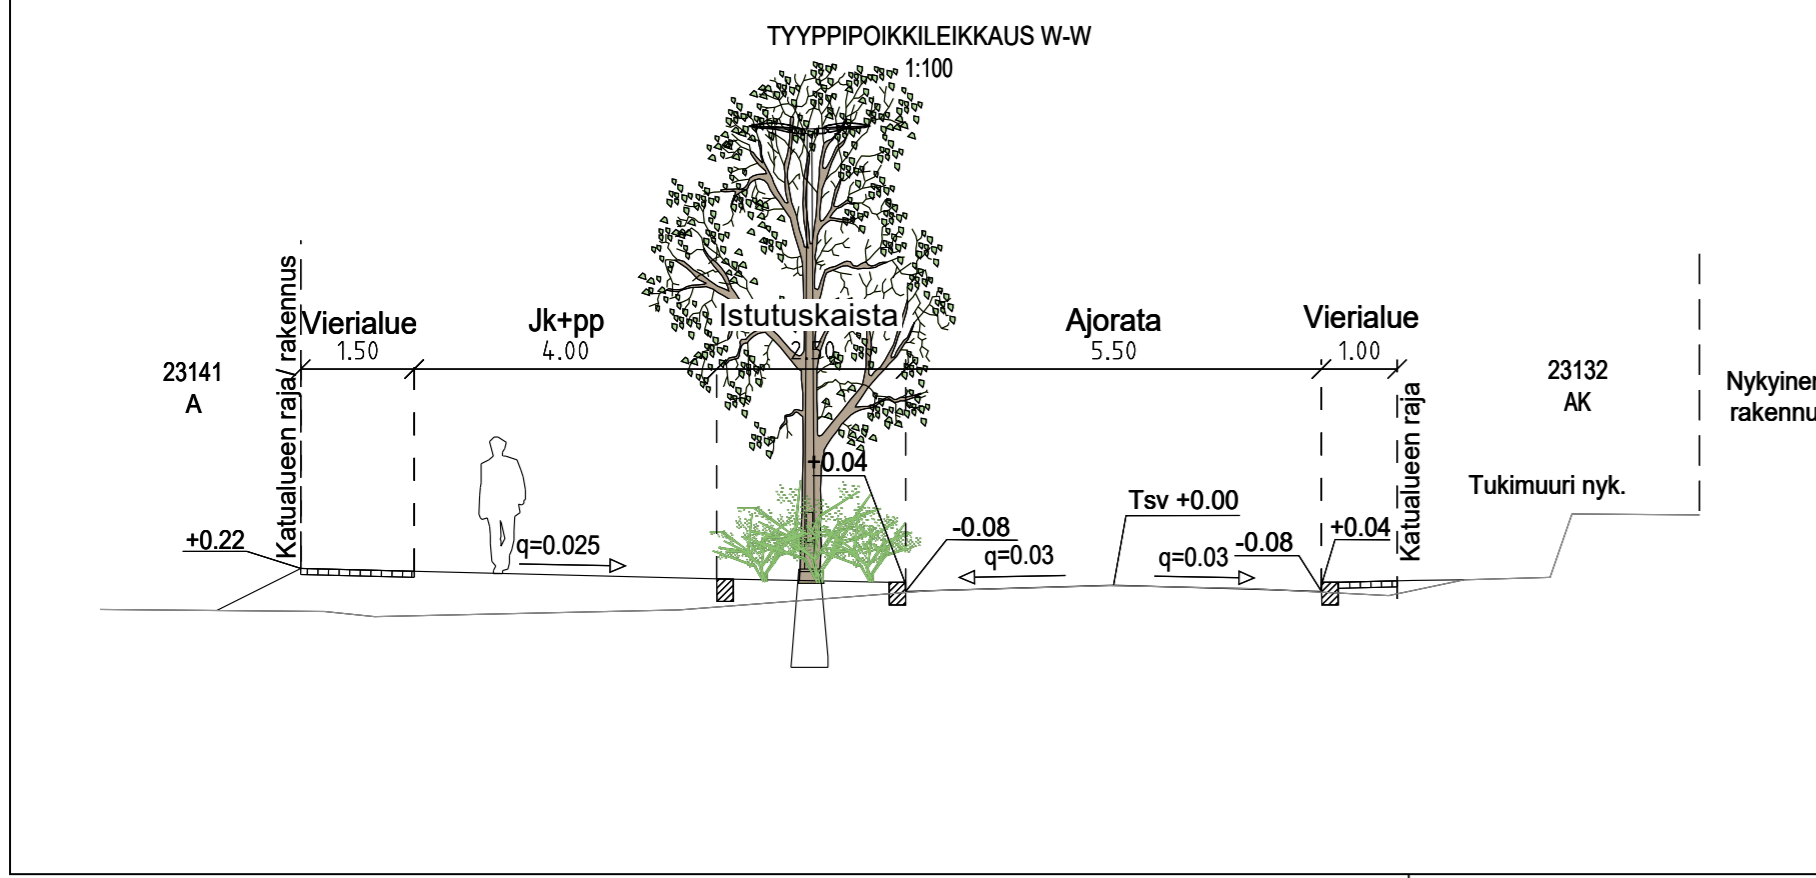

VANTAAN KAUPUNKI KADUT JA PUISTOT		Hyv.	
		Tark.	
Suunn.		Suunn.	
23 KIVISTÖ		Mittakaava 1:500 1:100	Koord.järj. ETRS-GK25
TIMANTTIKUJA		Korkeusjärj. N2000	
KATUSUUNNITELMA		Liitt.piiir.no 000000-000000	
209	KATUSUUNNITELMAT	Hyv.	Hyv.
		Piiir. n:o	
		58359-1	
GEOTEK- NIIKKA	Tark. XXX	WSP Finland Oy	23.10.2020 Tark. T. Kärki 23.10.2020 Suunn. R. Juutinen