

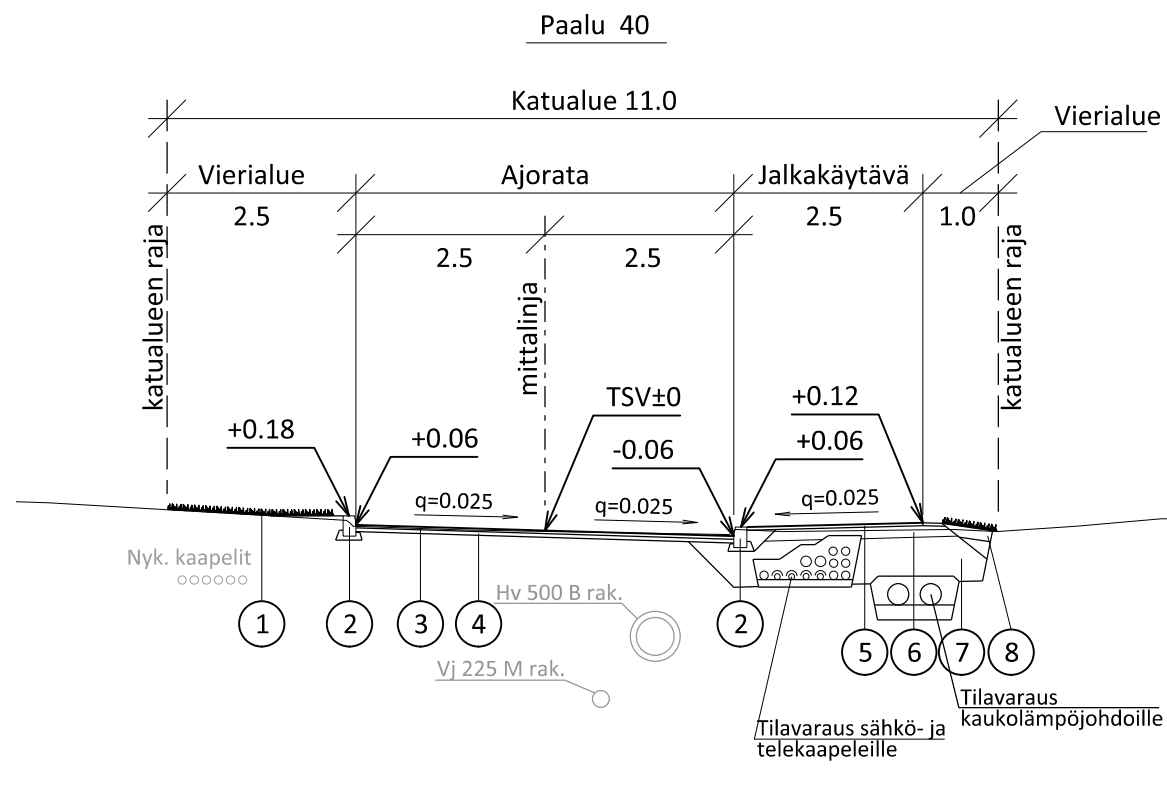


**Tyypipoikkileikkaus**  
Mallikyläntie - Mallipolku



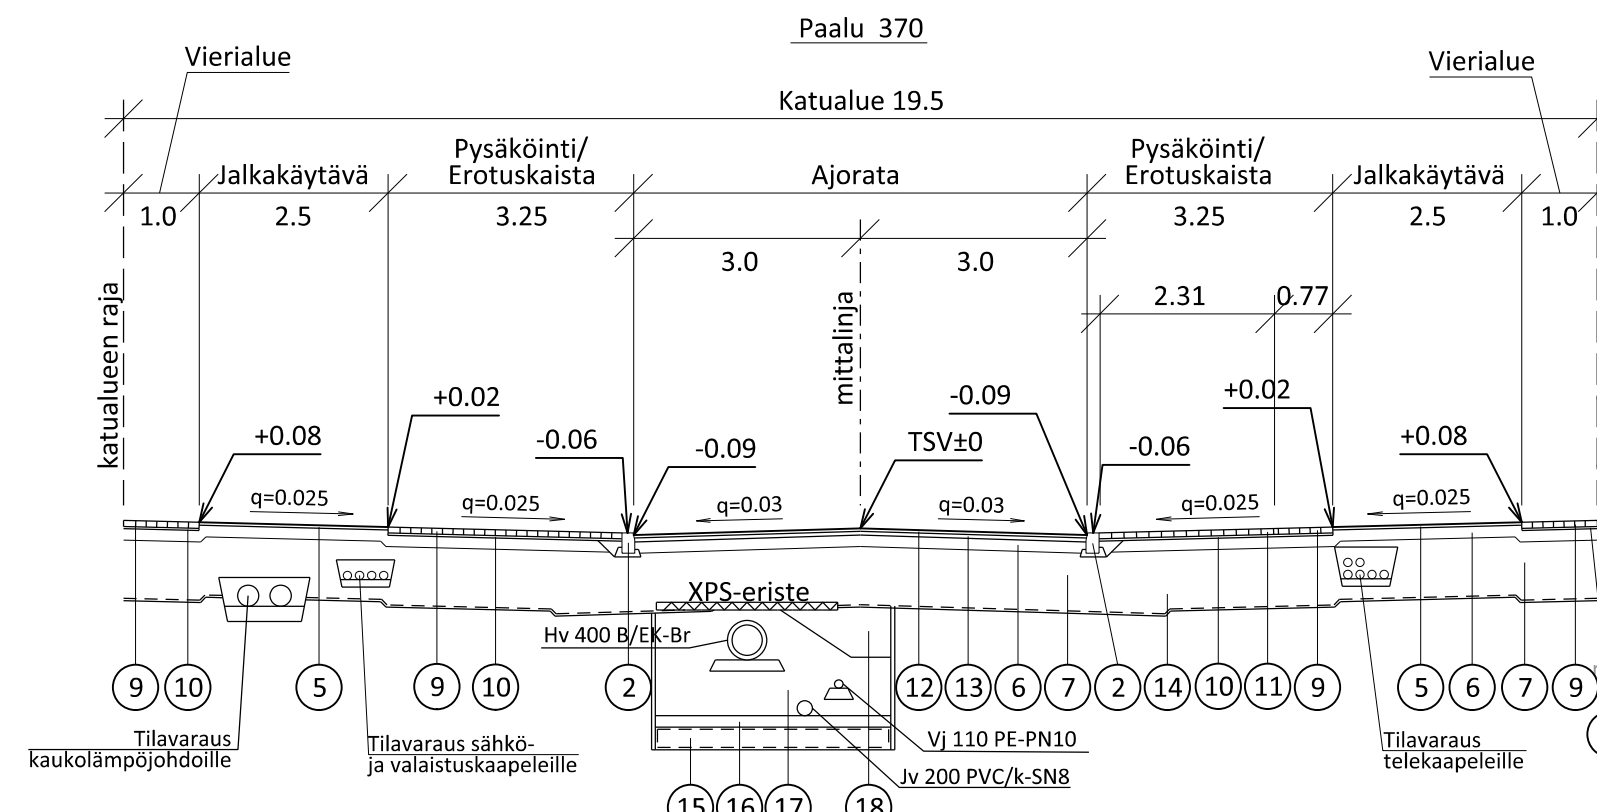


**Tyypipoikkileikkaus**  
Mallipolku - Malliantie

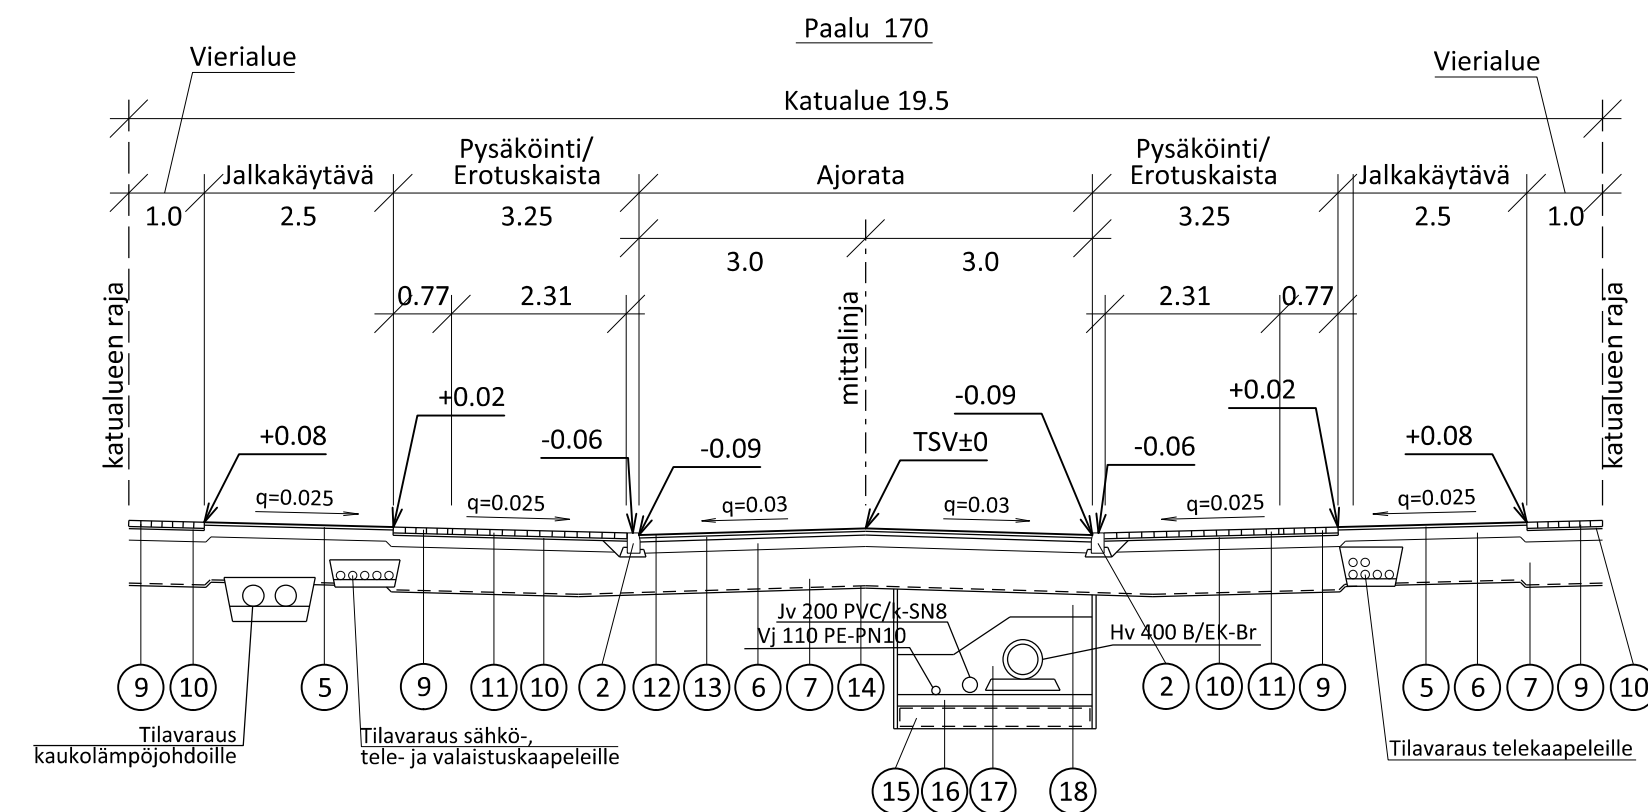

RAKENNEKERROKSET	AJORATA		PYSÄKOINTI/ EROTUSKAISTA	PYSÄKOINTI/ EROTUSKAISTA	JALKA-KÄYTÄVÄ	JALKA-KÄYTÄVÄ
	4E	4F	6E	6F	6E	6F
PÄÄLLYSTE AB 11/100	-	-	-	-	40 mm	40 mm
PÄÄLLYSTE AB 16/100	40 mm	40 mm	-	-	-	-
PÄÄLLYSTE ABK 22/125	50 mm	50 mm	-	-	-	-
BETONIKIVI	-	-	80 mm	80 mm	-	-
ASENNUSHIEKKA	-	-	30 mm	30 mm	-	-
KANTAVA KERROS, KaM #0...32 mm	150 mm	150 mm	150 mm	150 mm	150 mm	150 mm
JAKAVA KERROS, KaM #0...56 mm	550 mm	800 mm	600 mm	800 mm	600 mm	800 mm
SUODATINKANGAS	N3	N3	N3	N3	N3	N3
YHTEENSÄ	790 mm	1040 mm	860 mm	1060 mm	790 mm	990 mm

RAKENNEKERROKSET KATUPUIDEN KOHDALLA	
BETONIKIVI	80 mm
ASENNUSHIEKKA	30 mm
MURSKKE, KaM #0...32 mm	100 mm
SUODATINKANGAS	N2
SEPELI, KaM #32...56 mm	200 mm
KANTAVA KASVUALUSTA	800 mm
SUODATINKANGAS	N3
YHTEENSÄ	1210 mm

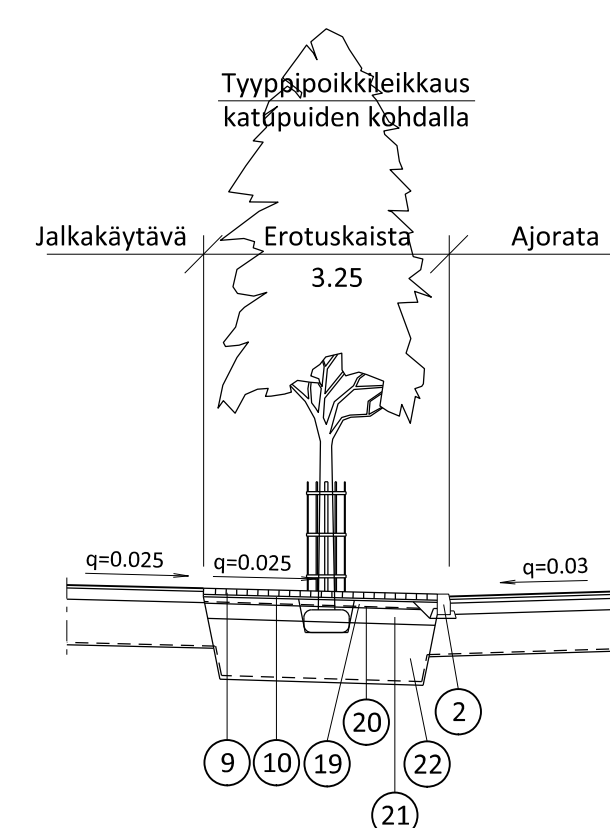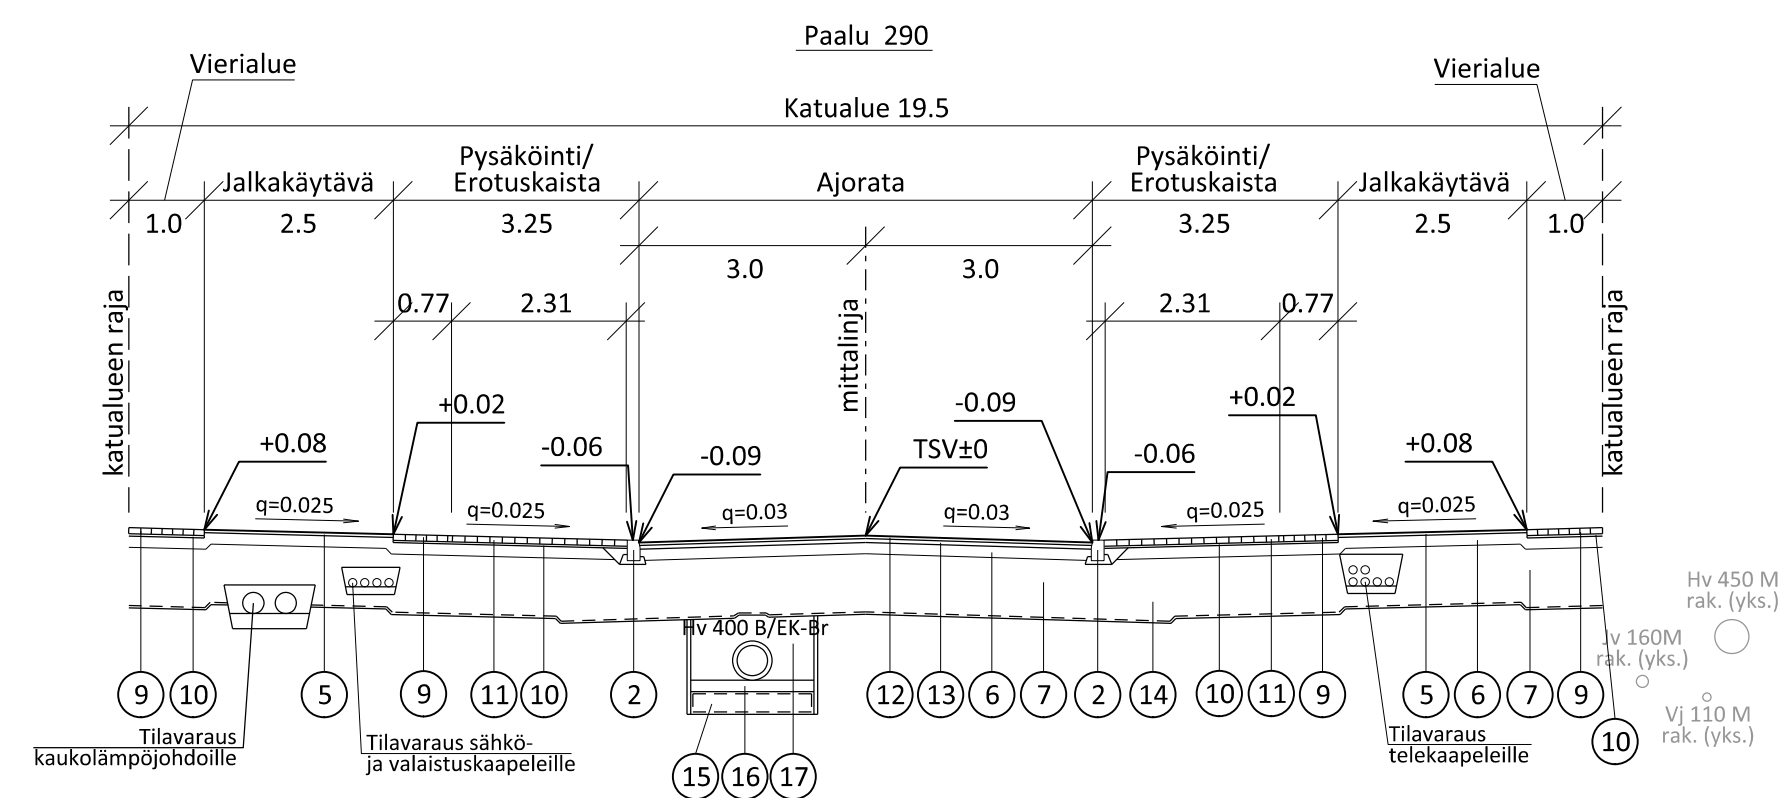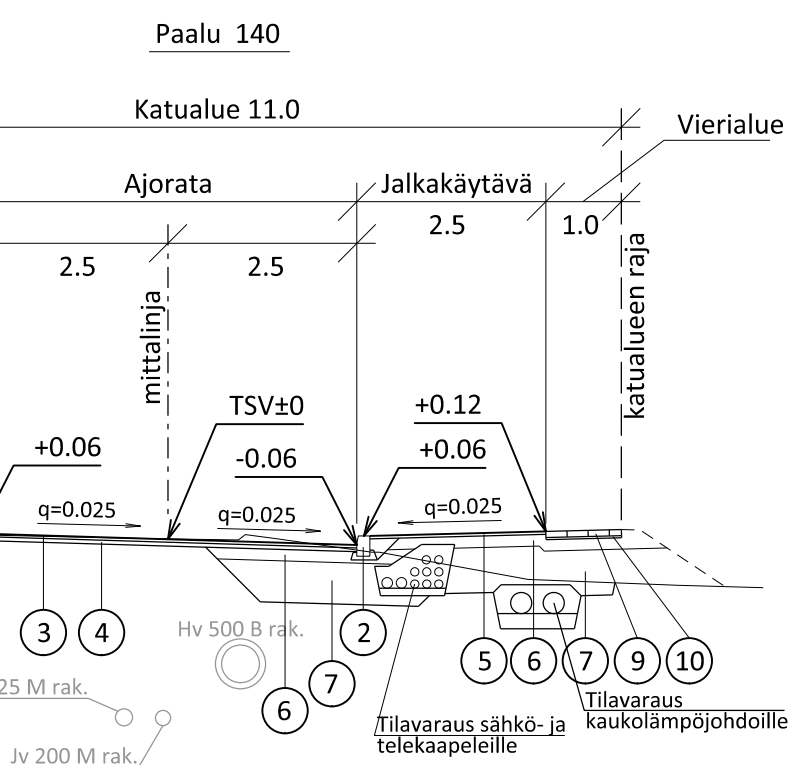

- 1 NURMIKKO A3
- 2 REUNATUKI, LUONNONKIVI V170, h=12 cm/h=3cm
- 3 PÄÄLLYSTE AB 16/100
- 4 PÄÄLLYSTE ABK 22/125
- 5 PÄÄLLYSTE AB 11/100
- 6 SITOMATON KANTAVA KERROS, KaM #0...32 mm
- 7 JAKAVA KERROS, KaM #0...56 mm
- 8 KASVUALUSTA + NURMIKKO A3
- 9 HARMMA BETONIKIVI 278 x 138 x 80 mm
- 10 ASENNUSHIEKKA 30 mm
- 11 MUSTA GOLFKIVI 140 x 140 x 80 mm

- 12 PÄÄLLYSTE AB 16/100
- 13 PÄÄLLYSTE ABK 22/125
- 14 SUODATINKANGAS N3
- 15 SUODATINKANKAALLA N3 YMPÄRÖITY KIVIAINESARINA h=300 mm, KaM #0...32 mm
- 16 ASENNUSALUSTA 150 mm, KaM #0...16 mm
- 17 ALKUTÄYTTÖ, KaM #0...16 mm
- 18 LOPPUTÄYTTÖ, KaM #0...56 mm
- 19 MURSKKE, KaM #0...32 mm
- 20 SUODATINKANGAS N2
- 21 SEPELI, KaM #32...56 mm
- 22 KANTAVA KASVUALUSTA

<b>VANTAA KAUPUNKI</b> KADUT JA PUISTOT	15.9.2020	Hyv. Harri Hyväksyjä			
	15.9.2020	Tark. Taisto Tarkastaja Suunn.			
99 MALLILA MALLITIE	ASEMAKAAVAN NIMI				
TYYPPIPOIKKILEIKKAUS	Mittakaava 1:100	Koord.järj. ETRS-GK25 Korkeusjärj. N2000			
201 KATUJEN RAKENTAMISUUNNITELMAT	Piir.nro XXXXX				
313 KATUJOHDOT	XXXXX-103				
<b>GEOTEK- NIIKKA</b>	Hyv. 15.9.2020	Kirsi Kaivanto	Konsultin logo	14.9.2020	Tark. Keijo Konsultti Suunn. Simo Suunnittelija
	Tark. 15.9.2020	Kalle Kairaus		14.9.2020	Hyv. Veijo Venttiili Tark. Petteri Putki
HSY:n veshuolto PL 300 00066 HSY p.091 15611		Nro <b>XXXXX/3</b>			