
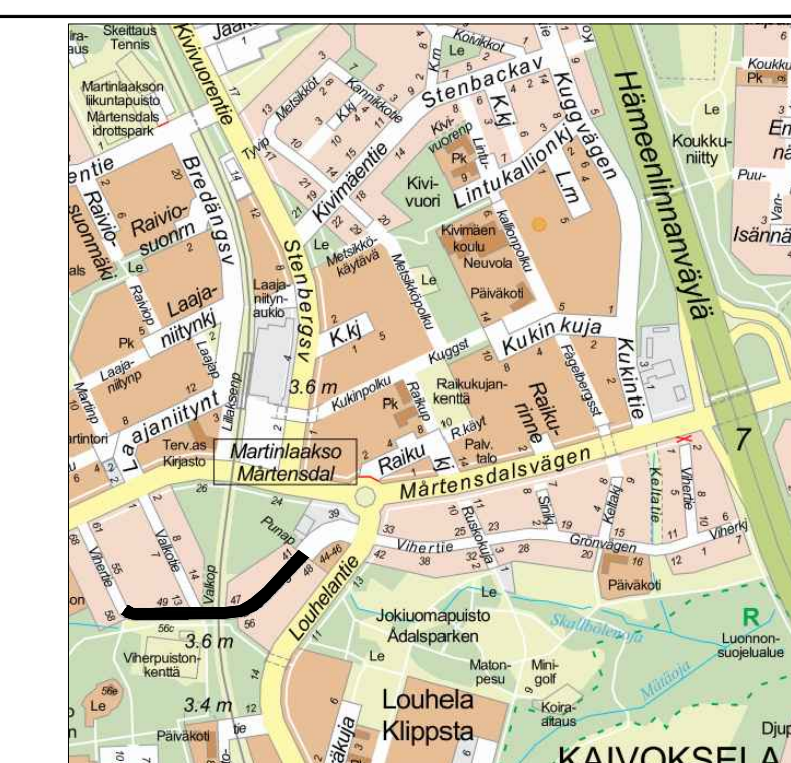


58880-1D  
MERKINNÄT

- Ajorata, asfaltti
- Jk+pp-tie, asfaltti
- Betonikivi, harmaa
- Viheralue (pääosin nurmea, mahdollisuuksien mukaan puu- ja pensasistutuksia)
- Hulevesiviemäri, hulevesikaivo (suun.)
- Hulevesirumpu (suun.)
- Reunatuki, graniitti, V170, harmaa
- Reunatuki, graniitti, V170, madallettu, harmaa
- Reunatuki, graniitti, V170, luiskattu, harmaa
- Valaisinylväs
- Likimääräinen korkeusasema
- Ojapainanne ja virtaussuuntanuoli

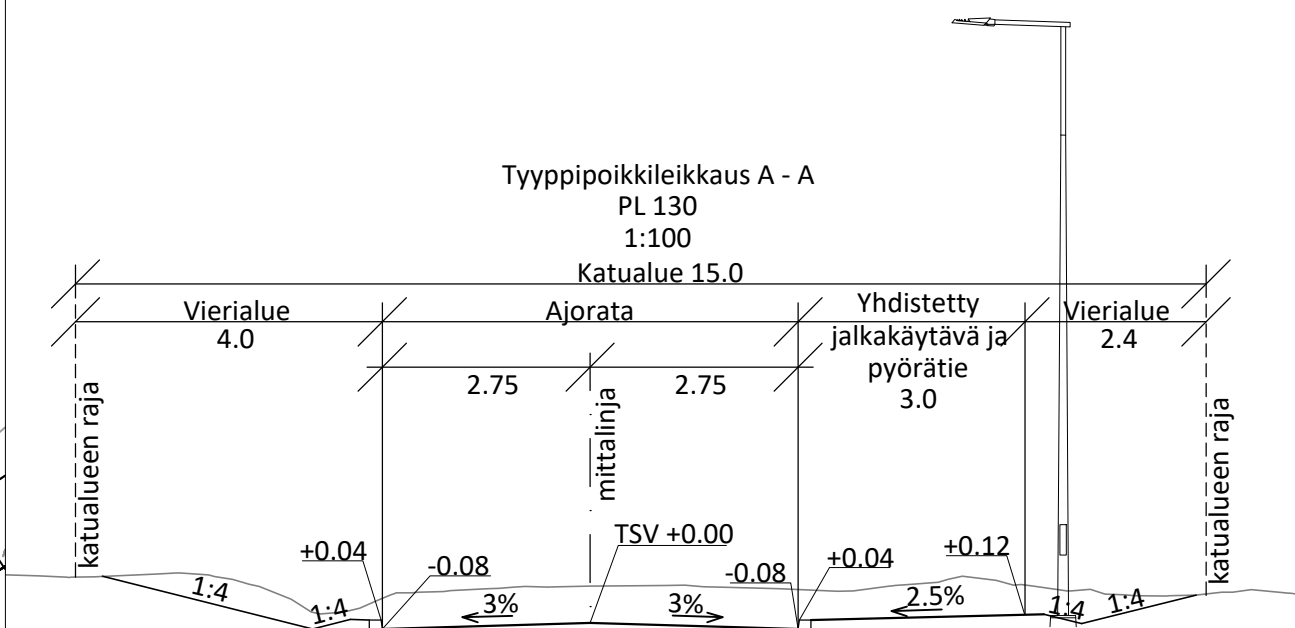

LUONNOS 1.6.2021

<b>VANTAAN KAUPUNKI</b> KADUT JA PUUSTOT	Hyv.	
	Tark.	
17 MARTINLAAKSO  VIHERTIE PL 0 - 270  KATUSUUNNITELMA	Suunn.	Mittakaava 1:500 1:100  Koord.järj. ETRS-GK25 Korkeusjärj. N2000
		Liitt.piir.nro 58880-2
209 HALLINNOLLISET KATUSUUNNITELMAT	Piir.nro	<b>58880-1</b>
GEOTEK-NIIKKA	Tark.	
	Suunn.	