
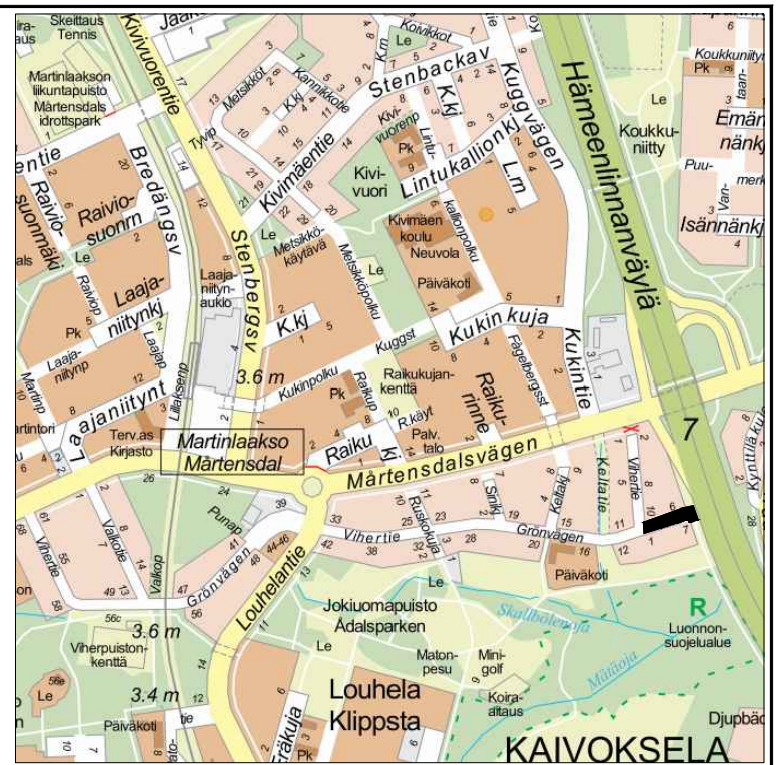
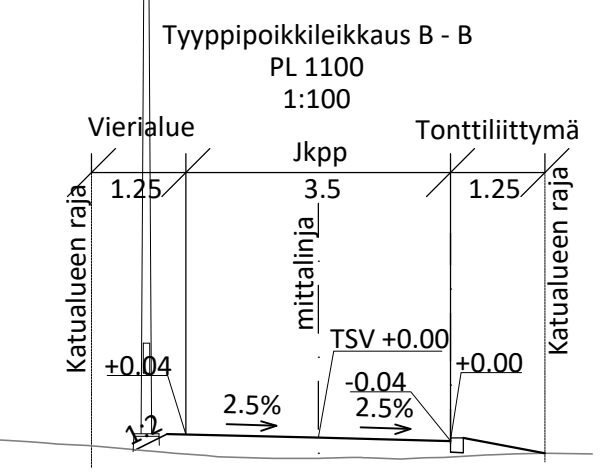


58881-1C
MERKINNÄT

- Ajorata, asfaltti
- Jk+pp-tie, asfaltti
- Viheralue (pääosin nurmea, mahdollisuuksien mukaan puu- ja pensasistutuksia)
- Hulevesiviemäri, hulevesikaivo (suun.)
- Hulevesirumpu (suun.)
- Reunatuki, graniitti, V170, harmaa
- Reunatuki, graniitti, V170, madallettu, harmaa
- Valaisinpylväs
- Likimääräinen korkeusasema
- Ojapainanne ja virtaussuuntanuoli

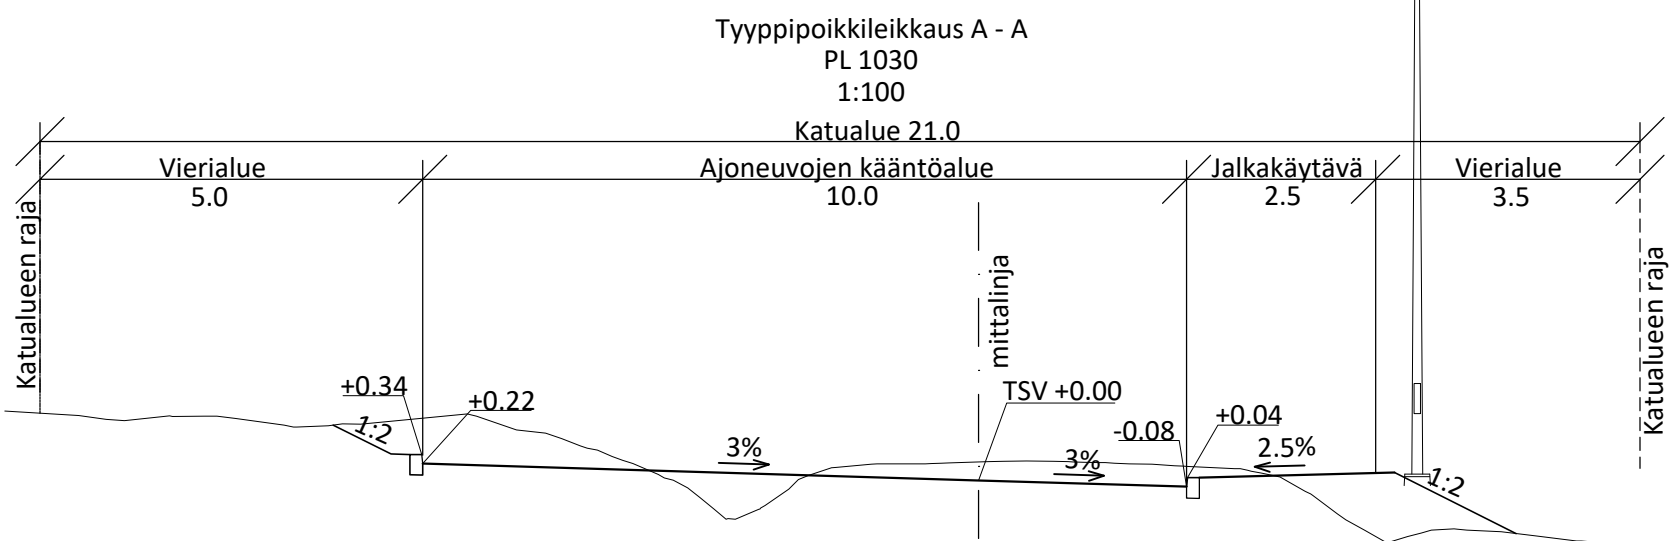

LUONNOS 1.6.2021

VANTAAN KAUPUNKI KADUT JA PUISTOT	Hyv.	
	Tark.	
	Suunn.	
17 MARTINLAAKSO VIHERKUJA KATUSUUNNITELMA	Mittakaava 1:500 1:100	Koord.järj. ETRS-GK25 Korkeusjärj. N2000
209 HALLINNOLLISET KATUSUUNNITELMAT	Liitt.piiir.nro 58880-3	
	Piir.nro	58881-1
GEOTEK- NIIKKA	Tark.	
	Suunn.	