



## AJORADAN HIDASTEET

S-MUTKA (Ei kohtaamista) 1:100

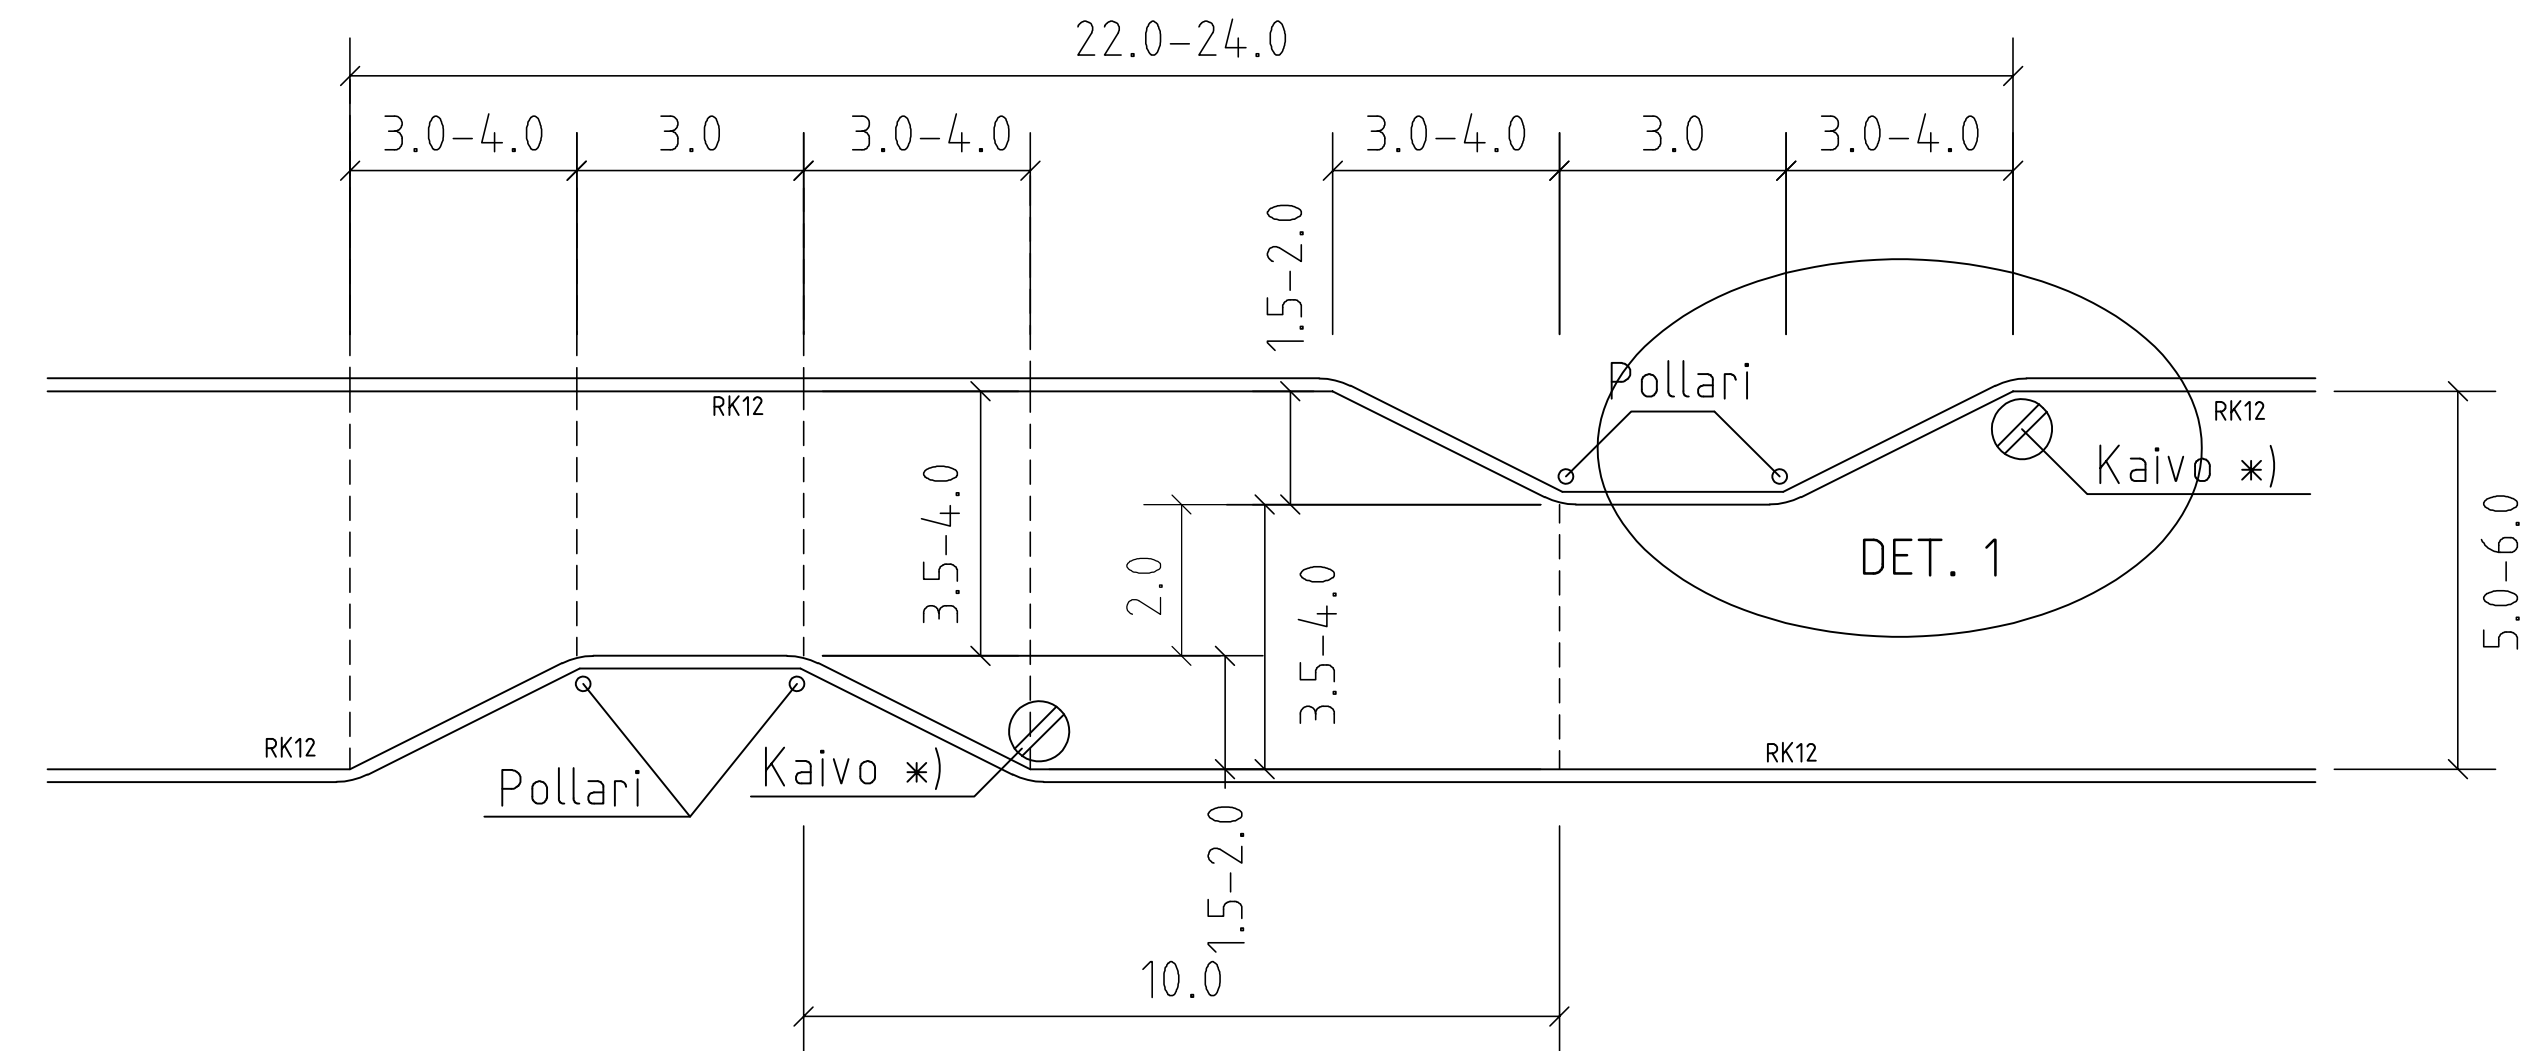

## DETALJI 1 (1:20)

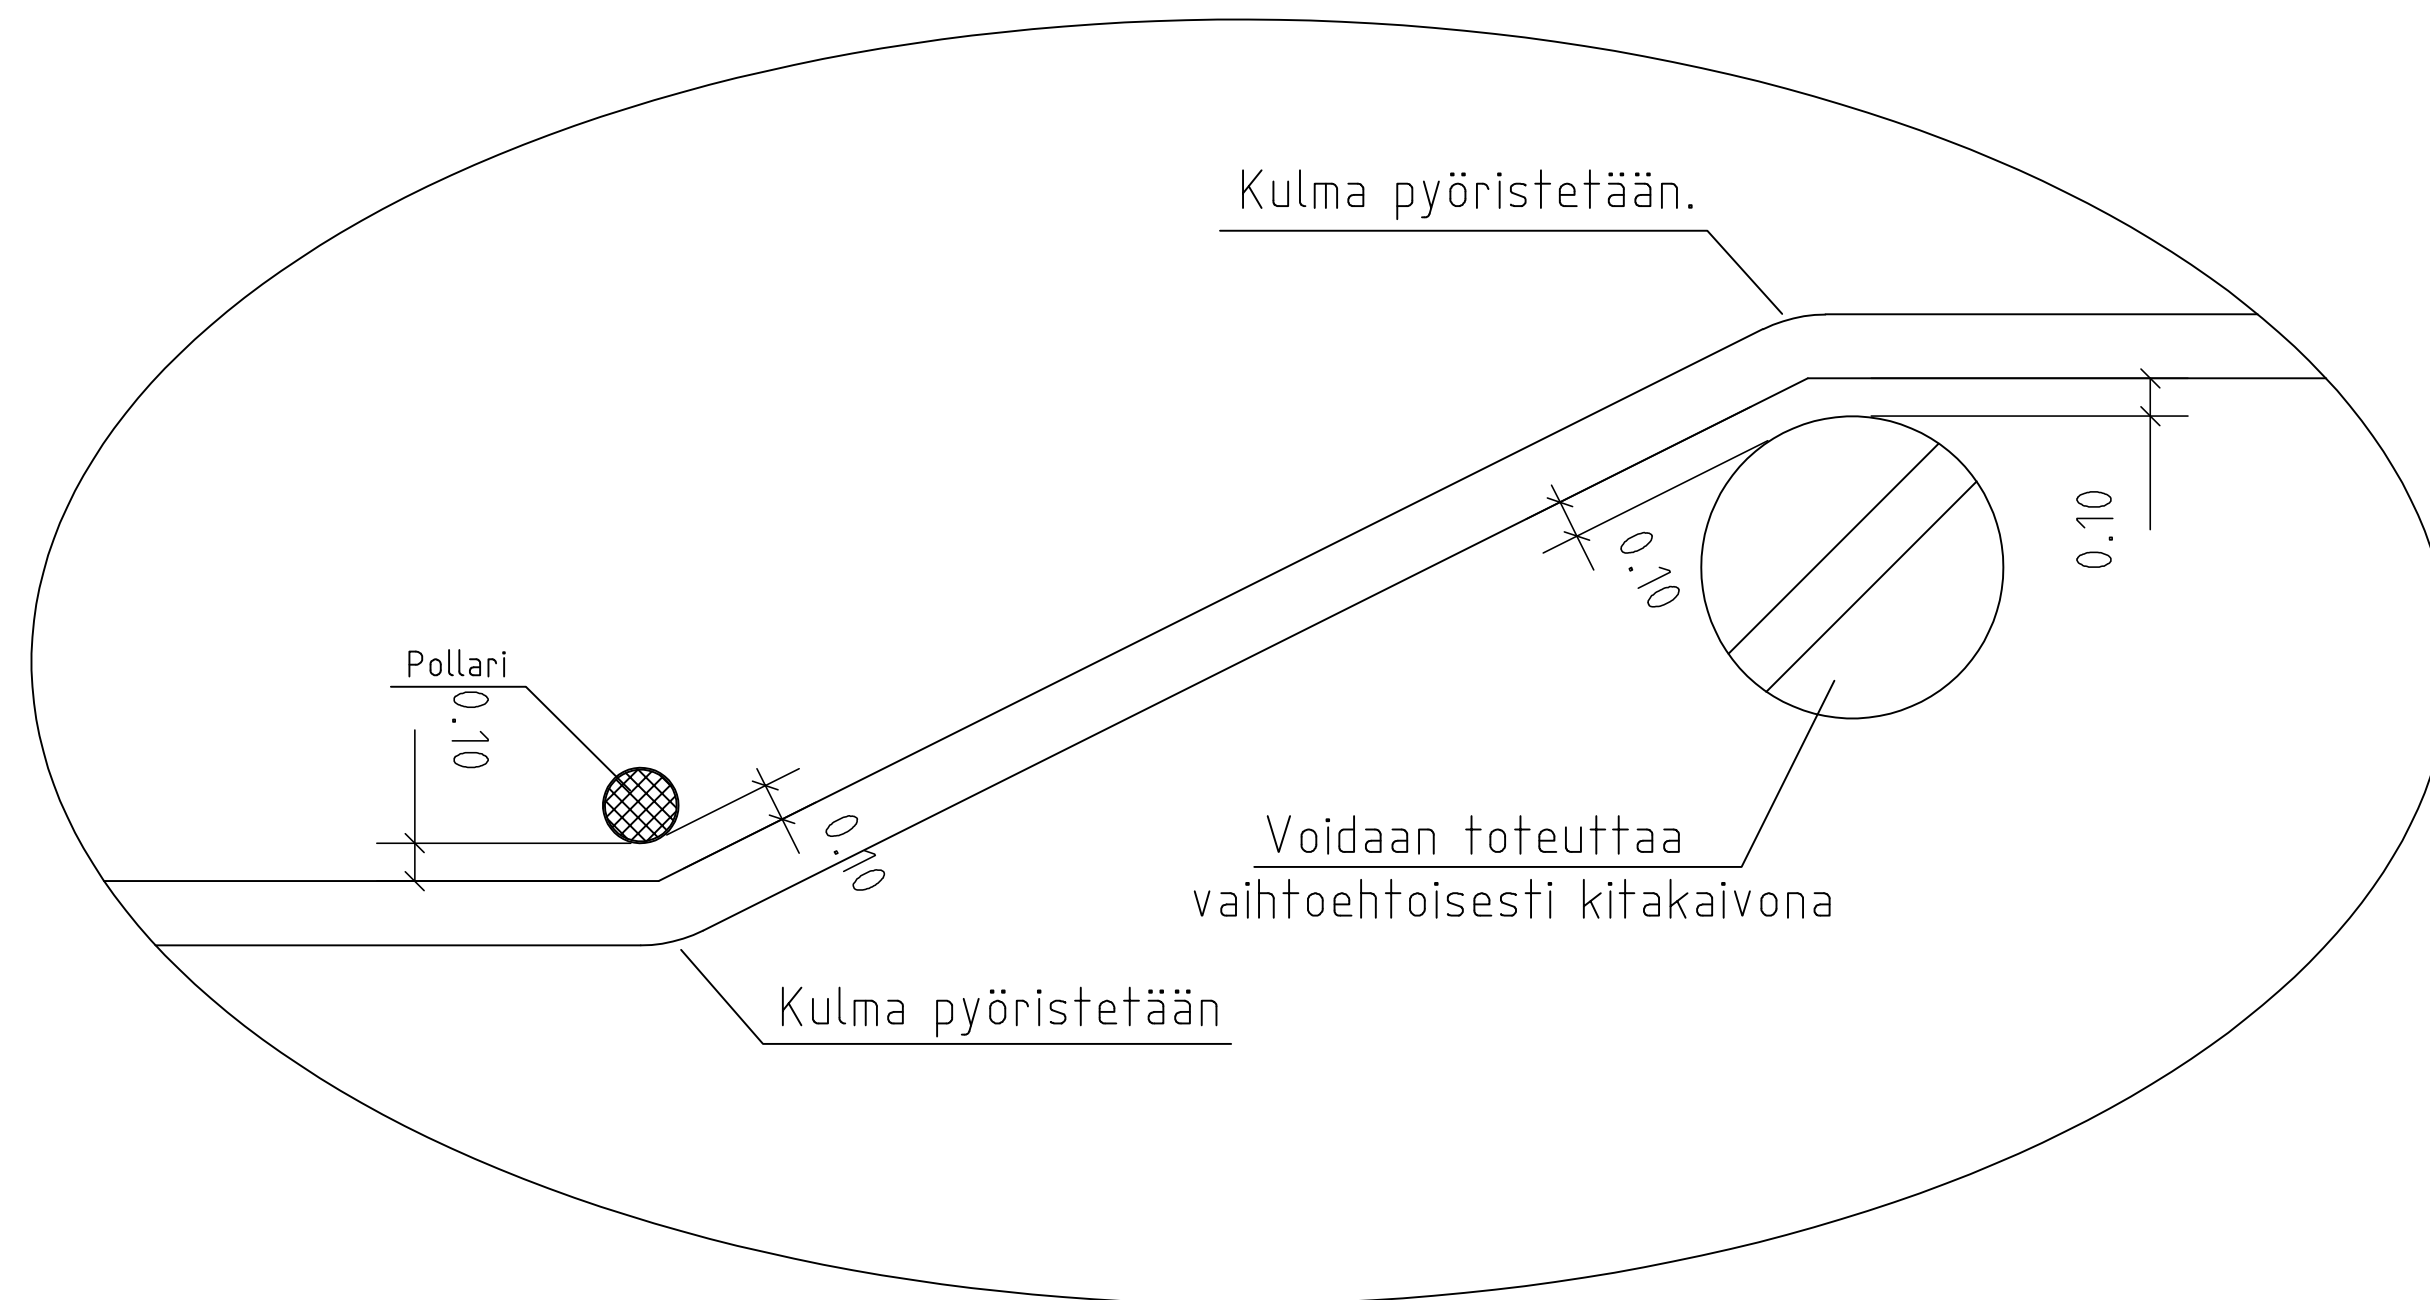

\*1) Kaivo sijoitetaan ylärinteen puolelle.  
Kaivon sijoitus suunnitellaan tapauskohtaisesti.

Pollarit toteutetaan tyyppiirustuksen 58854-915 mukaisesti

Korvaa piirustuksen nro 47293

 <b>VANTAAN KAUPUNKI</b> KADUT JA PUISTOT	30.4.2021	Hyv.	Markus Holm
	30.4.2021	Tark.	Joonas Stenroth
		Suunn.	
100 VANTAA  S-MUTKA EI KOHTAAMISTA  TASOPIIRUSTUS	Mittakaava 1:100 1:20	Koord.järj. ETRS-GK25 Korkeusjärj. N2000	
		Liitt.piiir.nro	
200	TYYPPIPIIRUSTUKSET	Hyv.	Hyv.
203	HIDAS- JA PIHAKADUT		Piir. n:o
			<b>58854-924</b>
GEOTEK- NIIKKA	Tark. XXX	WSP Finland Oy	30.4.2021 Tark. Jari Laaksonen 30.4.2021 Suunn. Sanna Vartiainen