
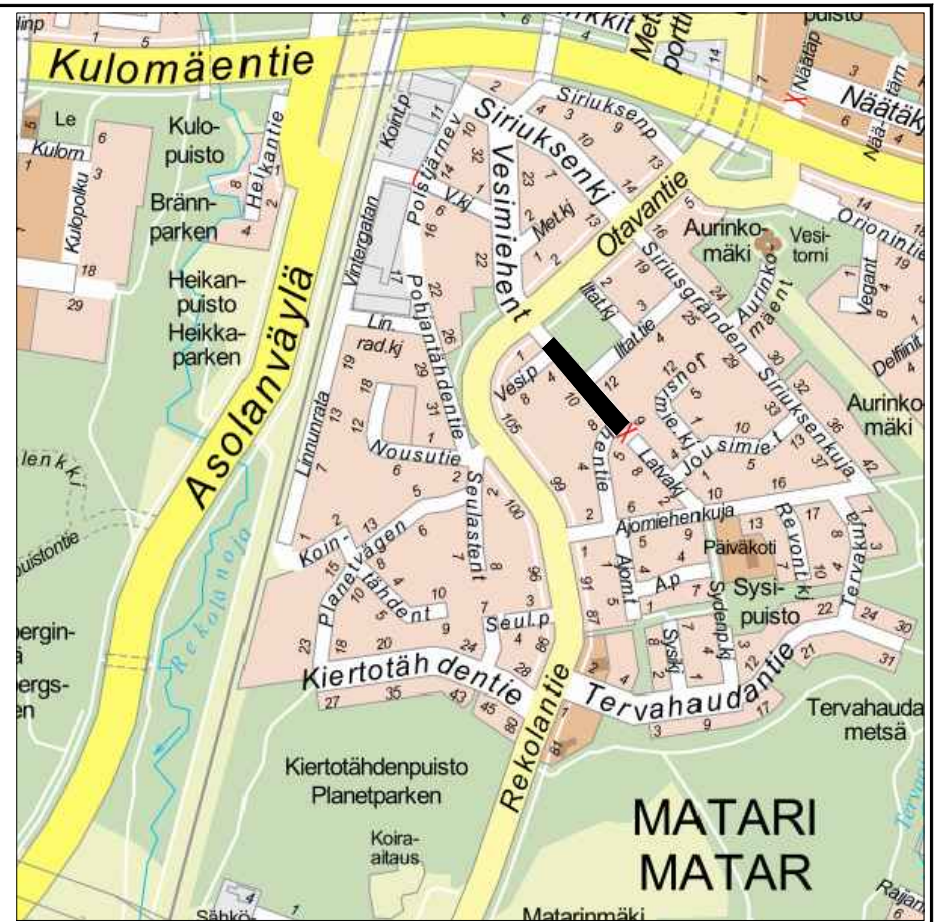
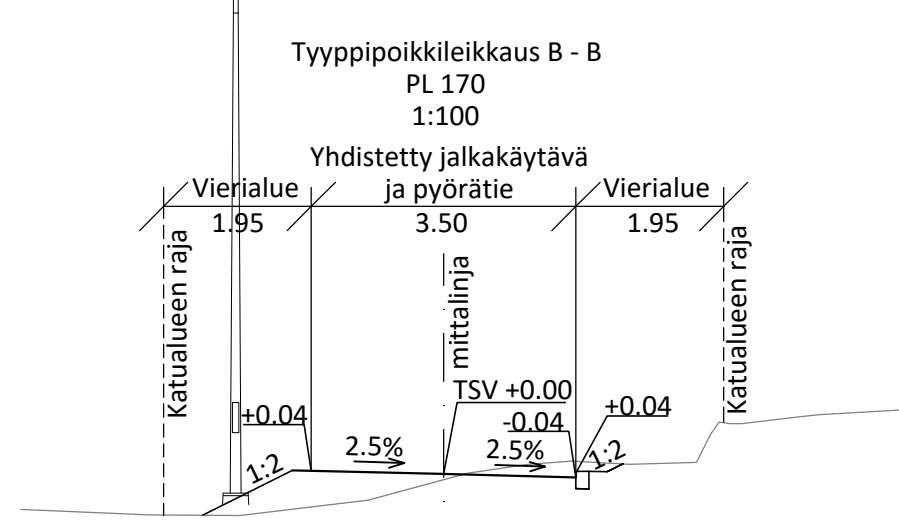


58879-1D

MERKINNÄT

- Ajorata, asfaltti
- Jk+pp-tie, asfaltti
- Betonikivi, harmaa
- Viheralue
- Säilytettävä lehti-/havupuu ja pensas
- Poistettava lehti-/havupuu ja pensas
- Hulevesiviemäri, hulevesikaivo (suun.)
- Tontin perusvesikaivon alustava sijainti (täsmentyy rakennussuunnitelmassa)
- Hulevesirumpu (suun.)
- Reunatuki, graniitti, V170, harmaa
- Reunatuki, graniitti, V170, madallettu, harmaa
- Reunatuki, graniitti, V170, luiskattu, harmaa
- Valaisinpylväs
- Likimääräinen korkeusasema
- Ojapainanne ja virtaussuuntanuoli

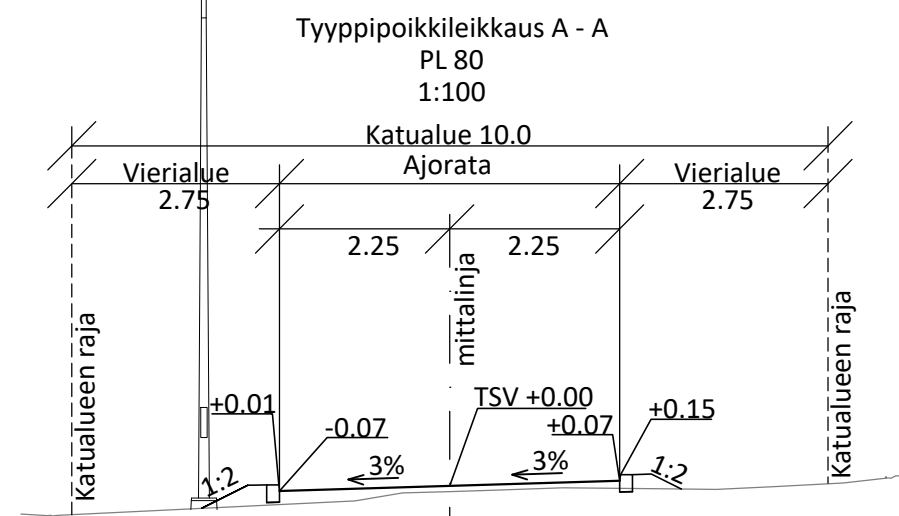

LUONNOS 19.8.2021

VANTAAN KAUPUNKI KADUT JA PUISTOT		Hyv.	
		Tark.	
80 MATARI VESIMIEHENTIE KATUSUUNNITELMA		Suunn.	
		Mittakaava 1:500 1:100	Koord.järj. ETRS-GK25 Korkeusjärj. N2000
209 HALLINNOLLISET KATUSUUNNITELMAT		Liitt.piiir.nro 58877-1	
		Piir.nro 58879-1	
GEOTEK- NIikka	Tark.		Tark. Suunn. Jukka Johansson