
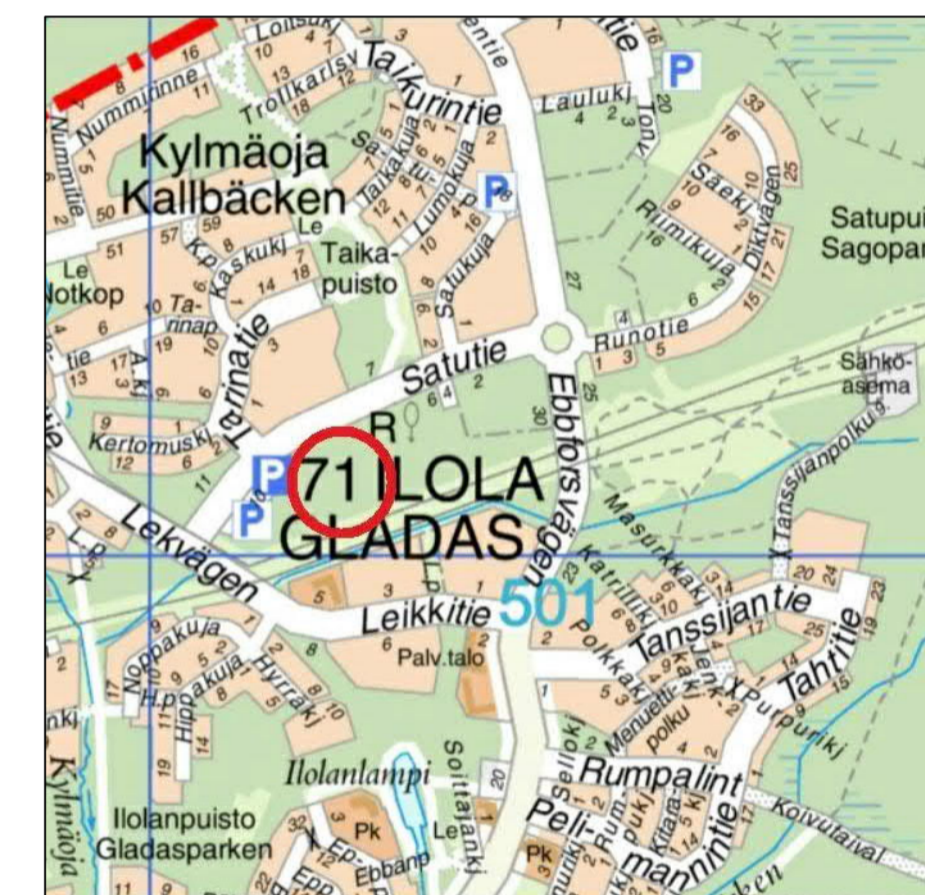


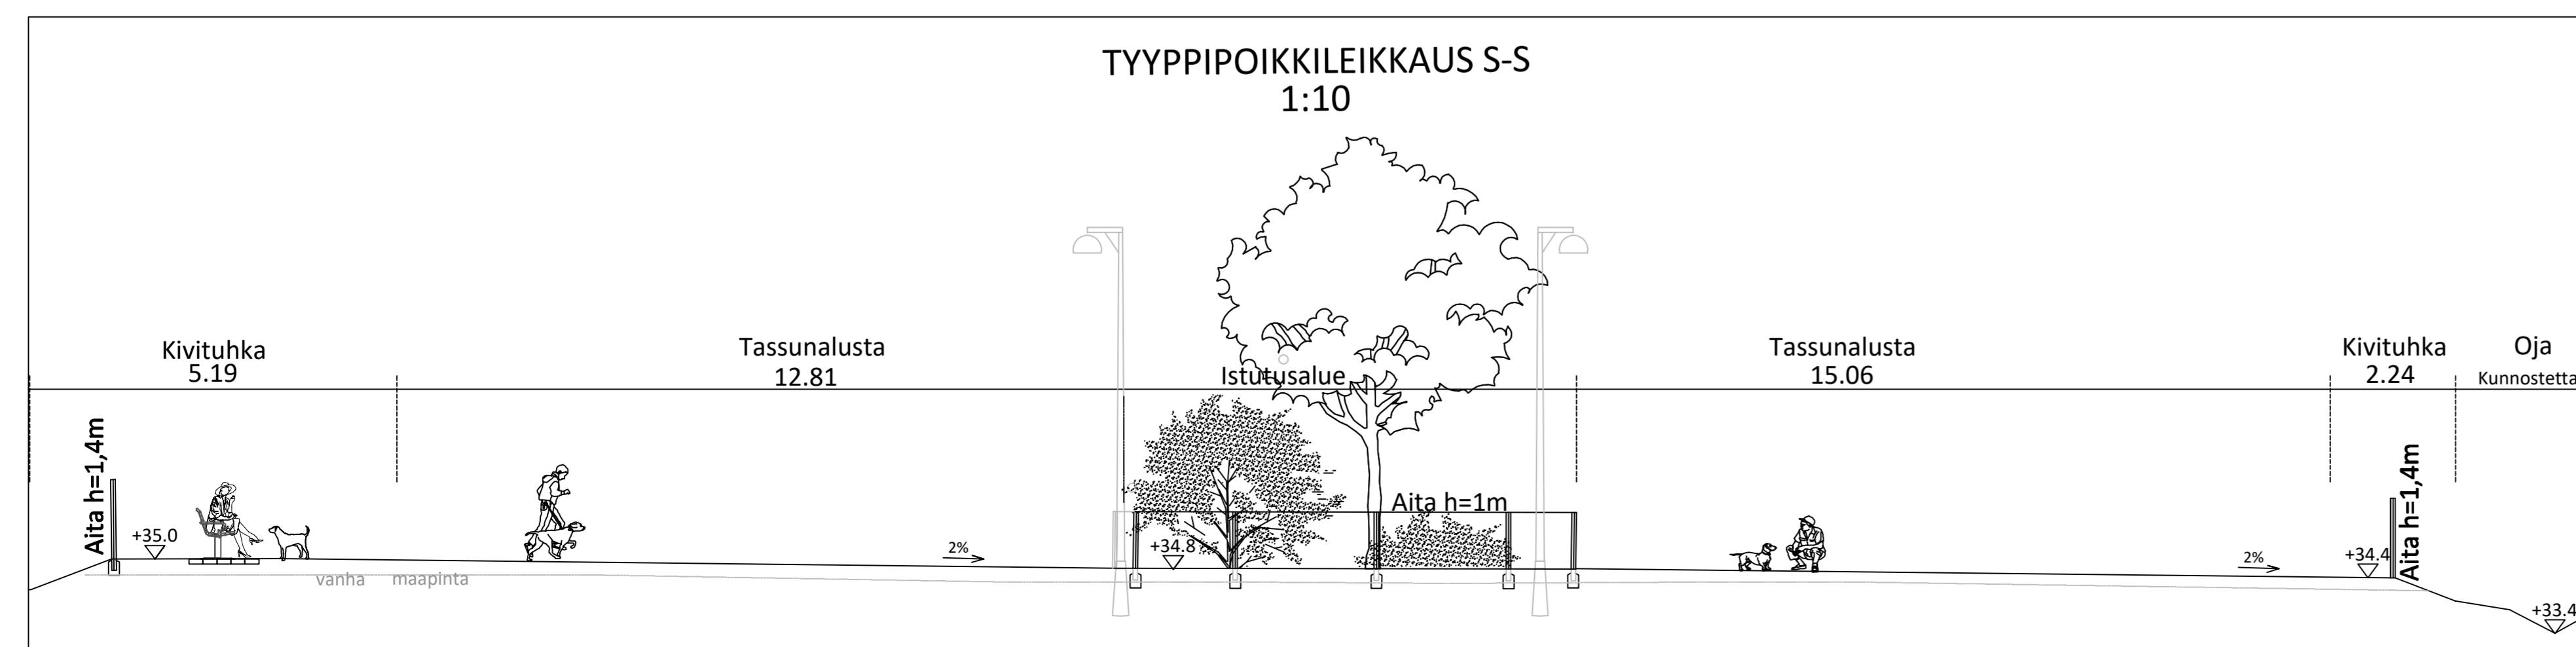

## PIIRUSTUSMERKINNÄT

- Kivituhka
- Asfaltti
- "Tassunalustaseos"  
Luonnonsora-puunkuorisekoitus
- Luonnonvarainen metsänpohja
- Betonikiveys
- rt Reunatuki, betonikivi upotettava
- Istutettava lehti- tai havupuu
- Istutettava pensasryhmä
- Luonnokivi
- Penkki
- Harj Harjauspöytä
- R Roska-astia, kiinnitys valaisinpylvääseen
- OK Opaskyltti, kiinnitys aitaan
- PK Puistokyltti
- Syväjätekeräys, Molok
- Valaisinpylväs
- Sisääntuloeteinen- ja portit
- Huoltoportti
- Kolmilankateräsverkkoaita, metallitolpilla  
aidan korkeus 1,8m isojen koirien puolella  
aidan korkeus 1,4m pienten koirien puolella
- +34.40 Suunniteltu korko

TYYPPIPOIKKILEIKKAUS S-S  
1:10

VANTAAN KAUPUNKI KADUT JA PUISTO		Hyv.
		27.8.2021
		Tark. Heidi Burjam
		Suunn. Katarina Rikonen
71 ILOLA TARINAPUISTO		Mittakaava 1: 500
ASEMPIIRUSTUS		Koord.järj. ETRS-GK25 Korkeusjärj. N2000
		Liitt.piiir.nro
4	VIHERALUESUUNNITELMA	Piir.nro
44	PUISTOSUUNNITELMA	<b>58801-1</b>
GEOTEK- NIIKKA	Hyv. Tark.	Tark. Suunn.