
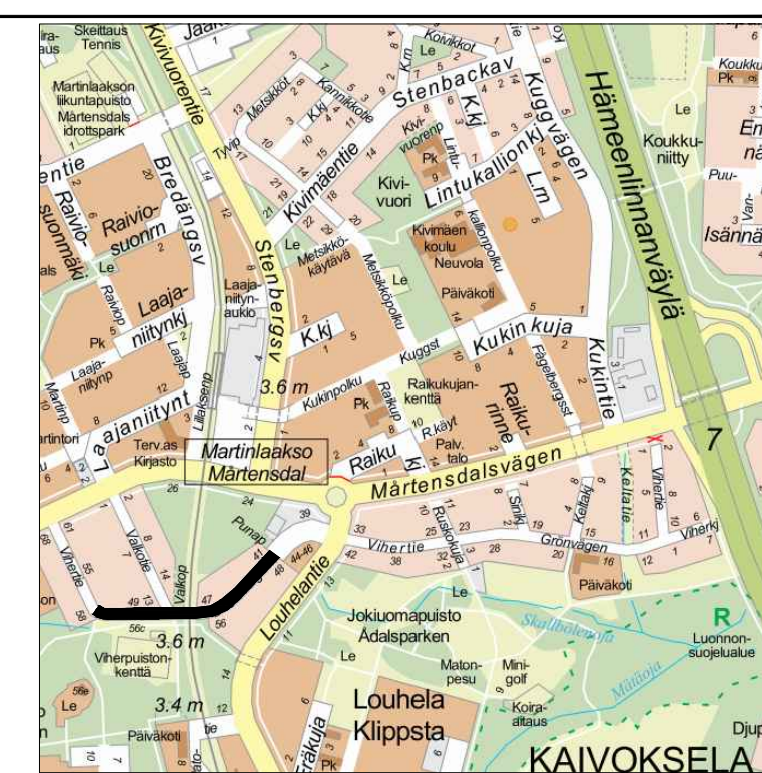


58880-1D

MERKINNÄT

- Ajorata, asfaltti
- Jk+pp-tie, asfaltti
- Betonikivi, harmaa
- Viheralue
- Säilytettävä lehti-/havupuu
- Poistettava lehti-/havupuu
- Istutettava lehtipuu
- Poistettava pensasaita
- Hulevesiviemäri, hulevesikaivo (suun.)
- Tontin perusvesikaivon alustava sijainti (täsmenny rakennussuunnitelmassa)
- Hulevesirumpu (suun.)
- Reunatuki, graniitti, V170, harmaa
- Reunatuki, graniitti, V170, madallettu, harmaa
- Reunatuki, graniitti, V170, luiskattu, harmaa
- Valaisinpylväs
- Likimääräinen korkeusasema
- Ojapainanne ja virtaussuuntanuoli
- Kaide

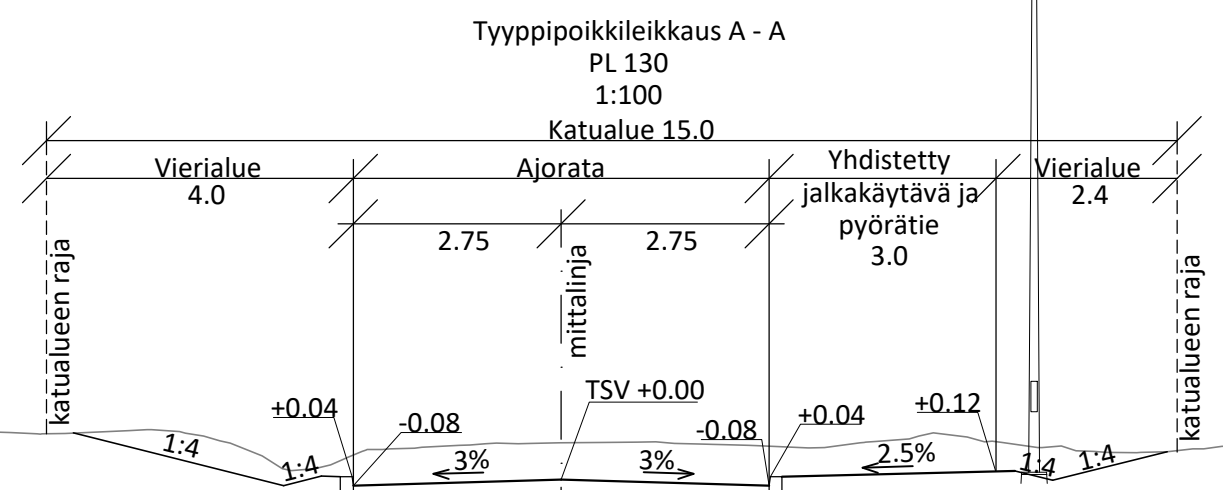

<b>VANTAAN KAUPUNKI</b> KADUT JA PUISTOT		Hyv.			
		31.8.2021	Tark. Mikko Kettunen Suunn.		
17	MARTINLAAKSO	170300	VIHERTIE	Mittakaava 1:500 1:100	Koord.järj. ETRS-GK25 Korkeusjärj. N2000
VIHERTIE VÄLILLÄ VALKOTIE-VIHERKUJA PL 0 - 270				Liitt.pii.r.no 58880-2	
KATUSUUNNITELMA					
209	HALLINNOLLISET KATUSUUNNITELMAT			Piir.nro	
				<b>58880-1</b>	
GEOTEK- NIIKKA	Hyv. Tark.			31.8.2021 31.8.2021	Tark. Aki Leislahti Suunn. Jukka Johansson