


- MERKINNÄT**
- Ajorata, asfaltti
 - Jk+pp -tie, asfaltti
 - Betonikivi, harmaa
 - Niitty
 - Katunurmi
 - Luonnonreunatuki, V220, harmaa
 - Madallettu reunatuki
 - Hulevesiviemäri ja hulevesikaivo
 - Rakennettu hulevesiviemäri ja hulevesikaivo
 - Valaisinpylväs
 - Likimääräinen korkeusasema
 - Tontinrajan nykyinen korkeusasema
 - Istutettava lehtipuu

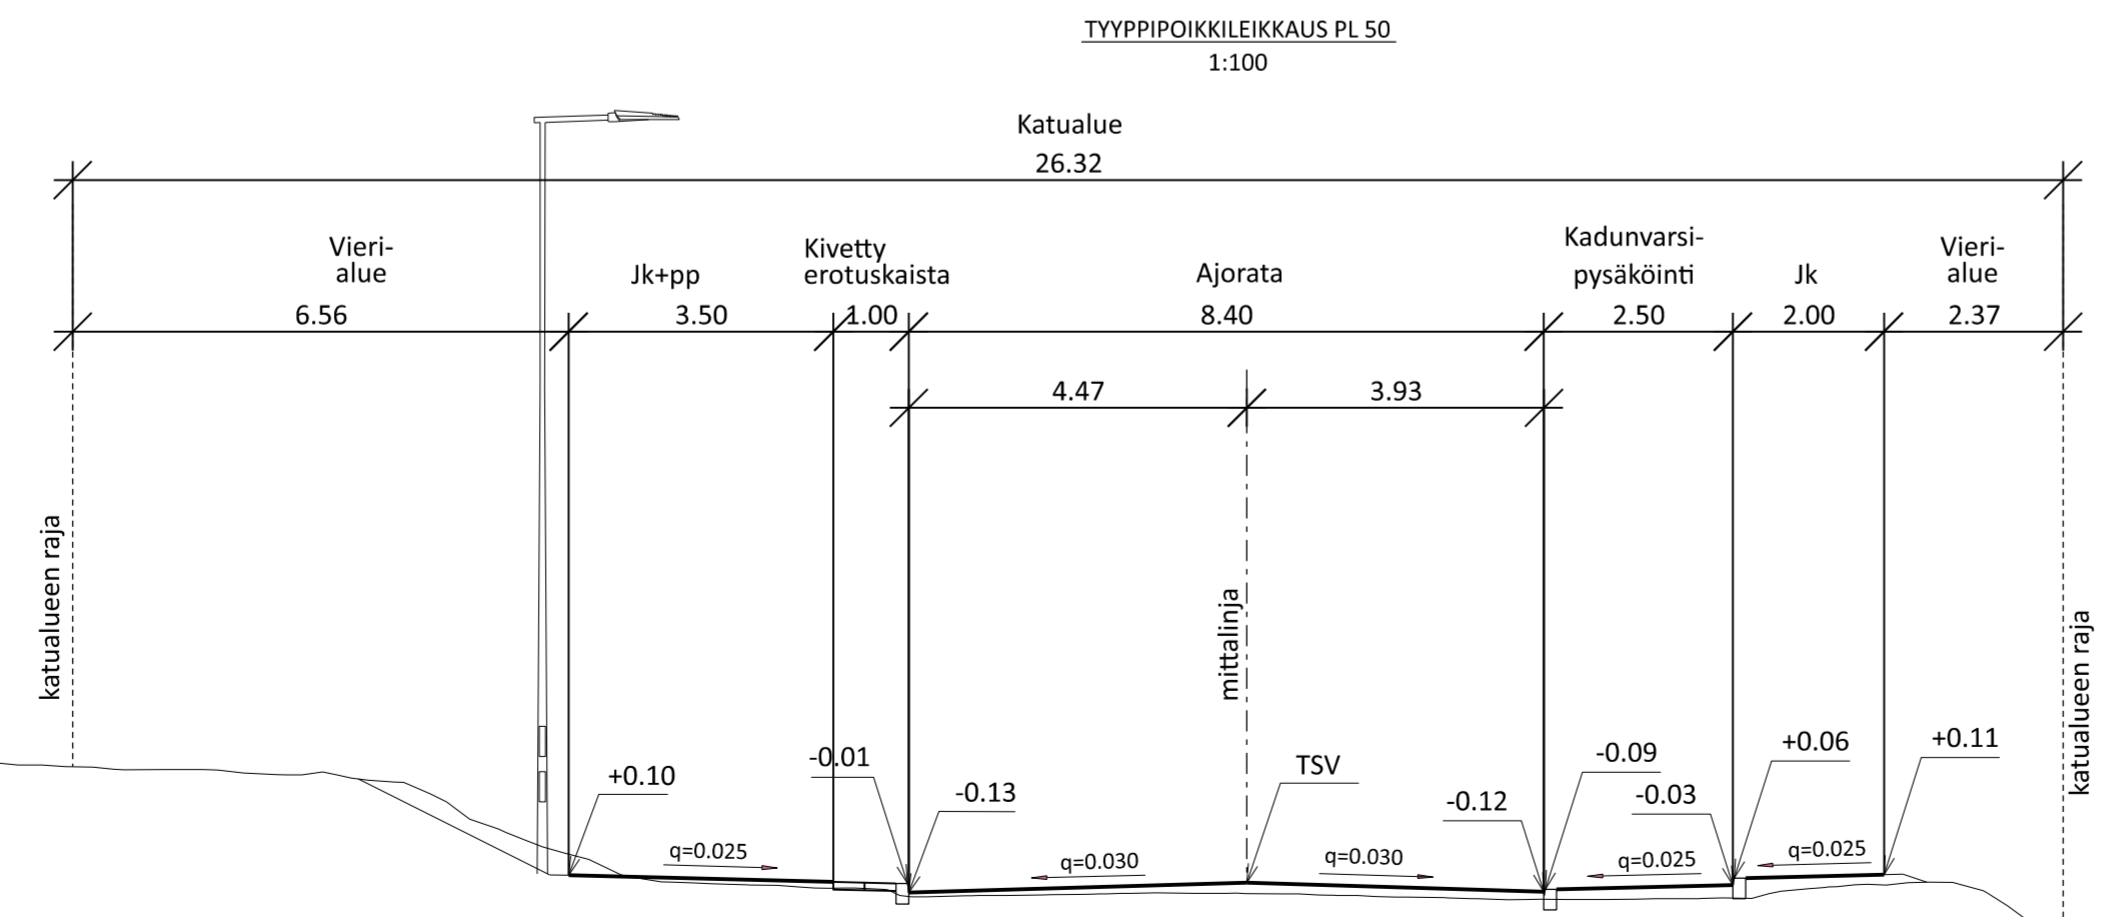

| | | | |
|---|---|----------------------------|---|
| VANTAAN KAUPUNKI KADUT JA PUISTOT | | Hyv. | |
| | | 30.8.2021 | Tark. Mikko Kettunen Suunn. |
| 52 | VEROMIES PYHTÄÄNKORVENTIE MANTTAALIENTIEN LIITTYMÄ KATUSUUNNITELMA | VEROMIES 1 JA VEROMIES 2B | Mittakaava 1:500 1:100 Liitt. piir.nro |
| 209 | HALLINNOLLISET KATUSUUNNITELMAT | Hyv. | Hyv. |
| | | Piir.nro 58951-1 | |
| GEOTEK- NIikka | Tark. | 30.8.2021 | Tark. Martti Maljanen Suunn. Mikael Säkö |