


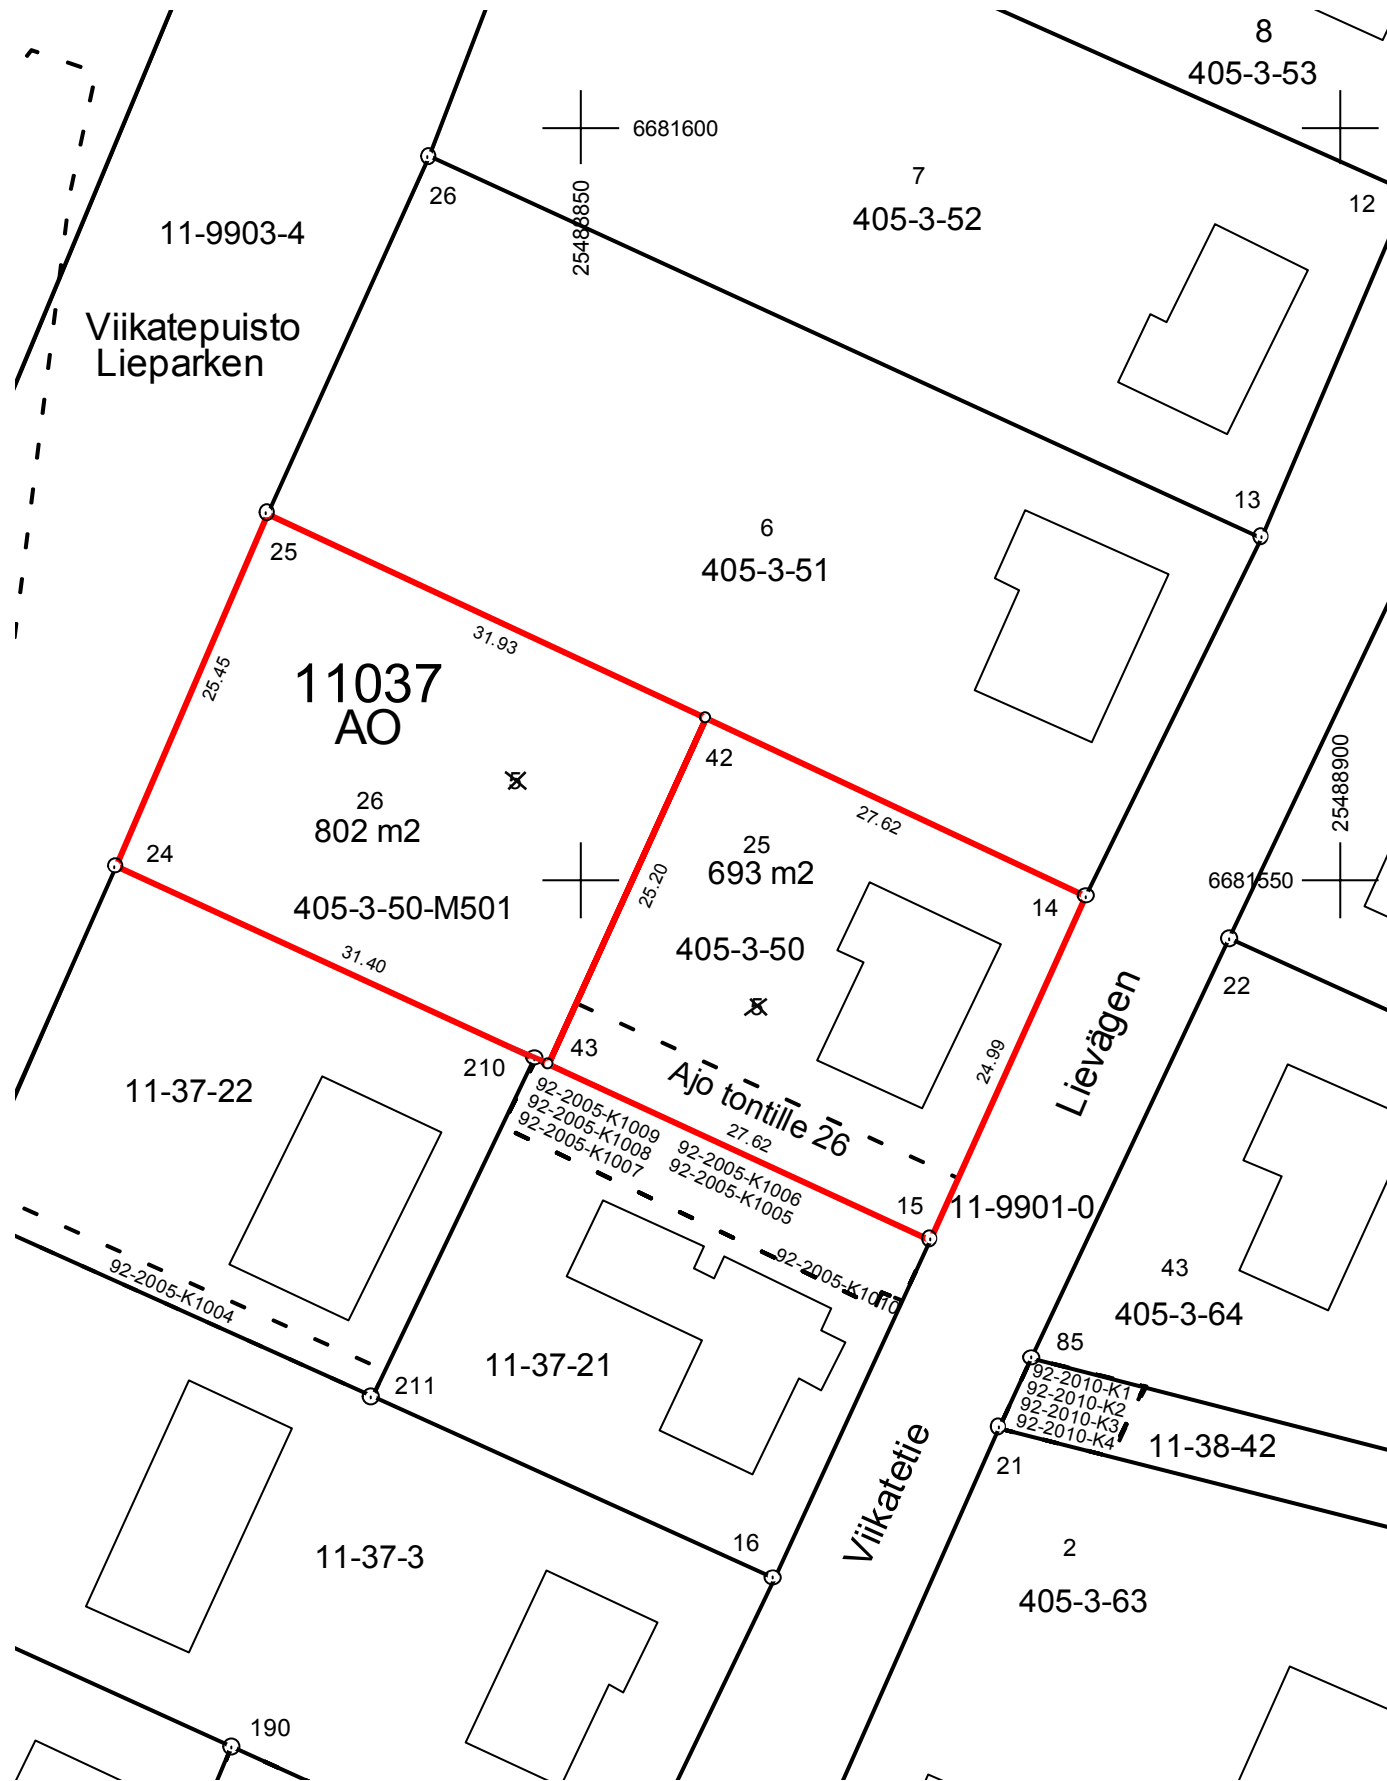

Kaupunginosa Stadsdel	11 HÄMEVAARA 11 TAVASTBERGA
Kortteli Kvarter	11037 osa
Tontit Tomterna	25 ja 26
Asemakaava Detaljplan	110200 / 1.3.1985
Edellinen tonttijako Föregående tomtindelning	4329 / 8.10.1998
Tonttijaon laati Tomtindelningen uppgjordes av	Orvo Valtonen 7.11.2014
Kaupungingeodeetti hyväksynyt Godkänd av stadsgeodeten	Pekka Tervonen 11.12.2014 § 1053

TONTTIEN MUODOSTUMINEN / TOMTBILDNING

Tontti Tomt	Pinta-ala m2 Areal m2	Osat m2 Delarna m2	Kiinteistö Fastighet	Määrä-ala Outbrutet område	Määrä-alan pinta-ala m2 Outbrutet område areal m2
11-37-25	693		405-3-50		
11-37-26	802		405-3-50	M501	802

KOORDINAATTILUETTELO / KOORDINATFÖRTECKNING

Koordinaattijärjestelmä ETRS-GK25 / Koordinatsystem ETRS-GK25

Piste Punkt	X	Y
14	6681548.905	25488883.275
15	6681526.125	25488873.004
24	6681550.913	25488819.443
25	6681574.329	25488829.419
42	6681560.696	25488858.297
43	6681537.725	25488847.939