


TYYPPIPOIKKILEIKKAUS J-J

1:100

Katualue
9.6

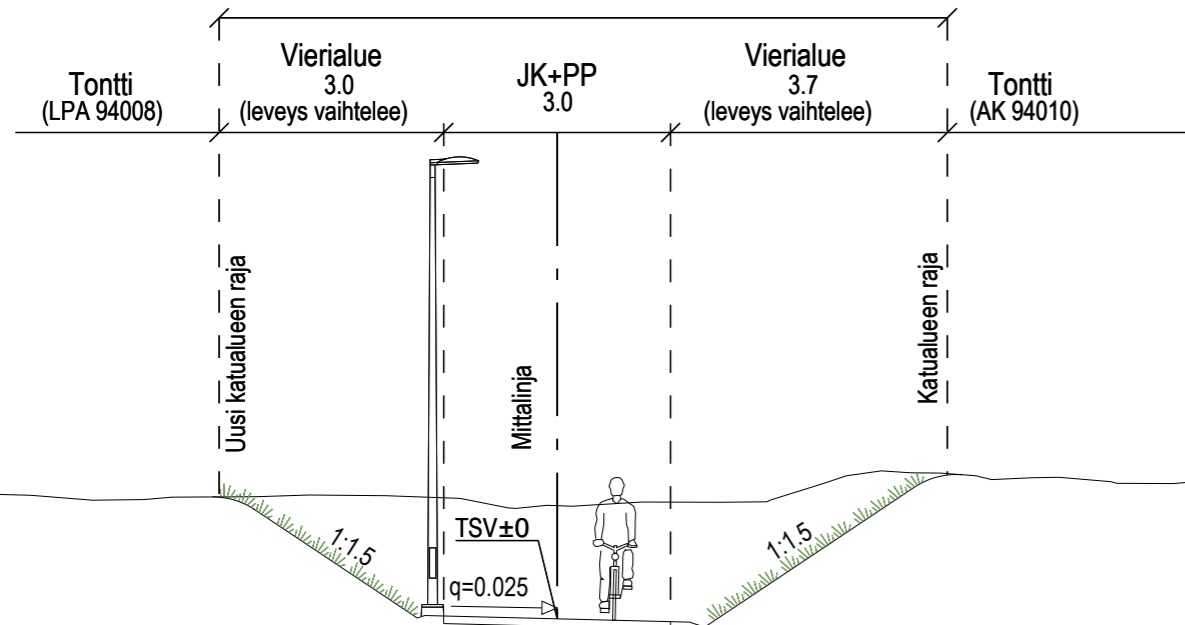

PIIRUSTUSMERKINNÄT

- Asfaltti jkpp
- Rakennus, vanha
- Nurmi A3 "kukkiva nurmi"
- Valaisinpylväs
- Likimääräinen korkeusasema
- Hulevesiviemäri ja hulevesikaivo

VANTAAN KAUPUNKI KUNTATEKNIIKAN KESKUS		Hyv.	
		Tark.	
94 HAKUNILA HEPOPOLKU VÄLILLÄ HAKUNILANTIE-HEPOKUJA KATUSUUNNITELMA		Suunn.	
		Mittakaava 1:500 1:100	Koord.järj. ETRS-GK25 Korkeusjärj. N2000
		Liitt.piiir.nro 59121-3	
209	HALLINNOLLISET KATUSUUNNITELMAT	Piiir. n:o 58633-1	
WSP Finland Oy		29.3.2022	Tark. H. LESKINEN S. NIEMELA-PRITTINEN
		29.3.2022	Suunn. K.KITINOJA, E. SIHVOLA