58638-1A 58638-1B 58638-1C 58638-1D 58638-1E

TYYPPIPOIKKILEIKKAUS G-G
1:100
Katualue

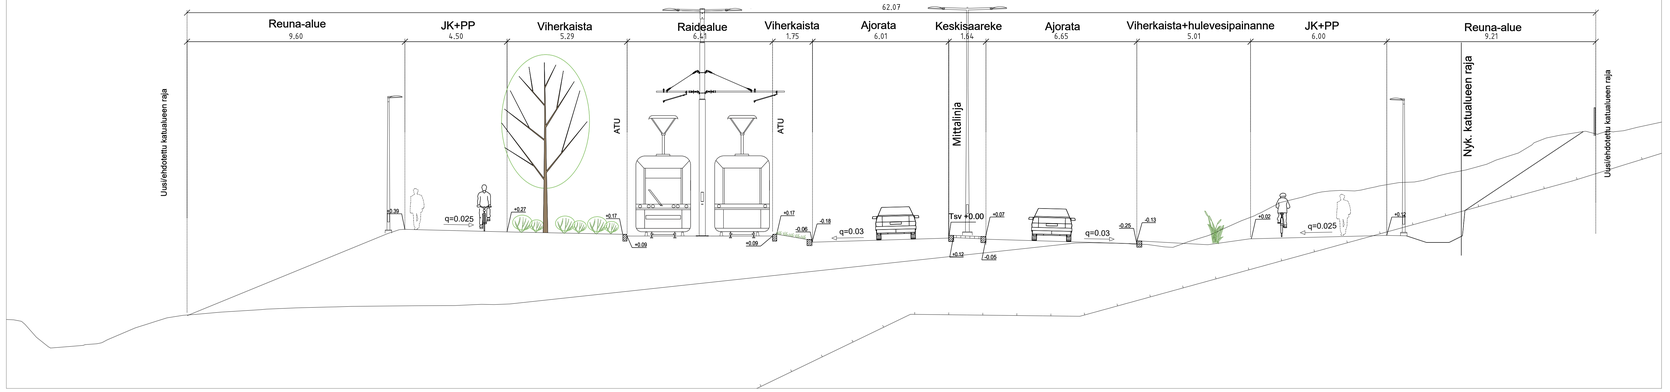

TYYPPIPOIKKILEIKKAUS H-H
1:100
Katualue

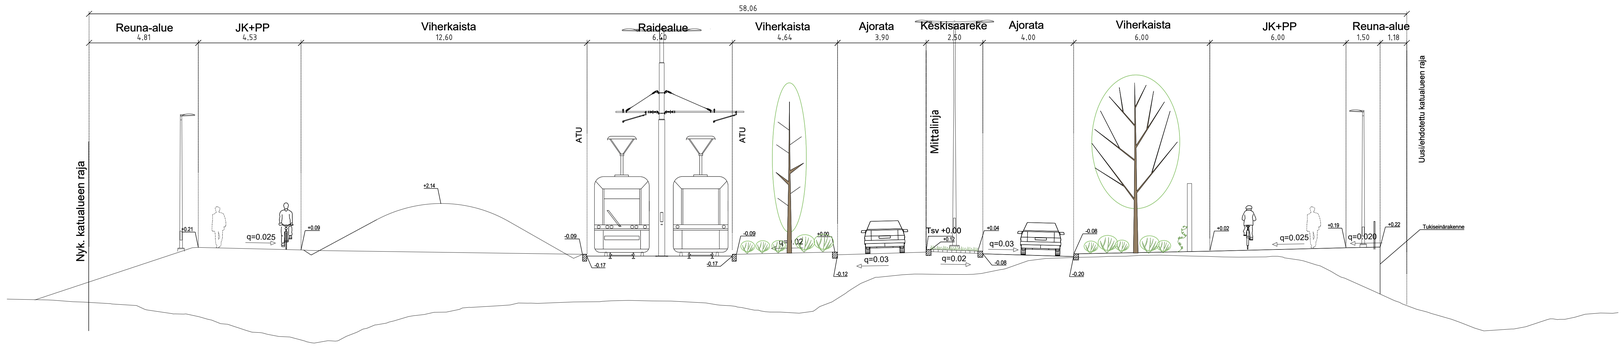

LUONNOS 7.10.2021

VANTAAN KAUPUNKI KADUT JA PUISTOT		Hyv. Tark. Suunn.	
64 KUNINKAALA KYYTITIE VÄLILLÄ xxx TYYPPIPOIKKILEIKKAUKSET		Mittakaava 1:500 Litt.piir.nro 00000-00000	Koord.järj. ETRS-GK25 Korkeusjärj. N2000
209	HALLINNOLLISET KATUSUUNNITELMAT	Piir. n:o	58638-2
	WSP Finland Oy	3.6.2020	Tark. Suunn. J. Laaksonen