


58854-916A


58854-916B

58854-916C

ASEMAPIIRROS 1:100

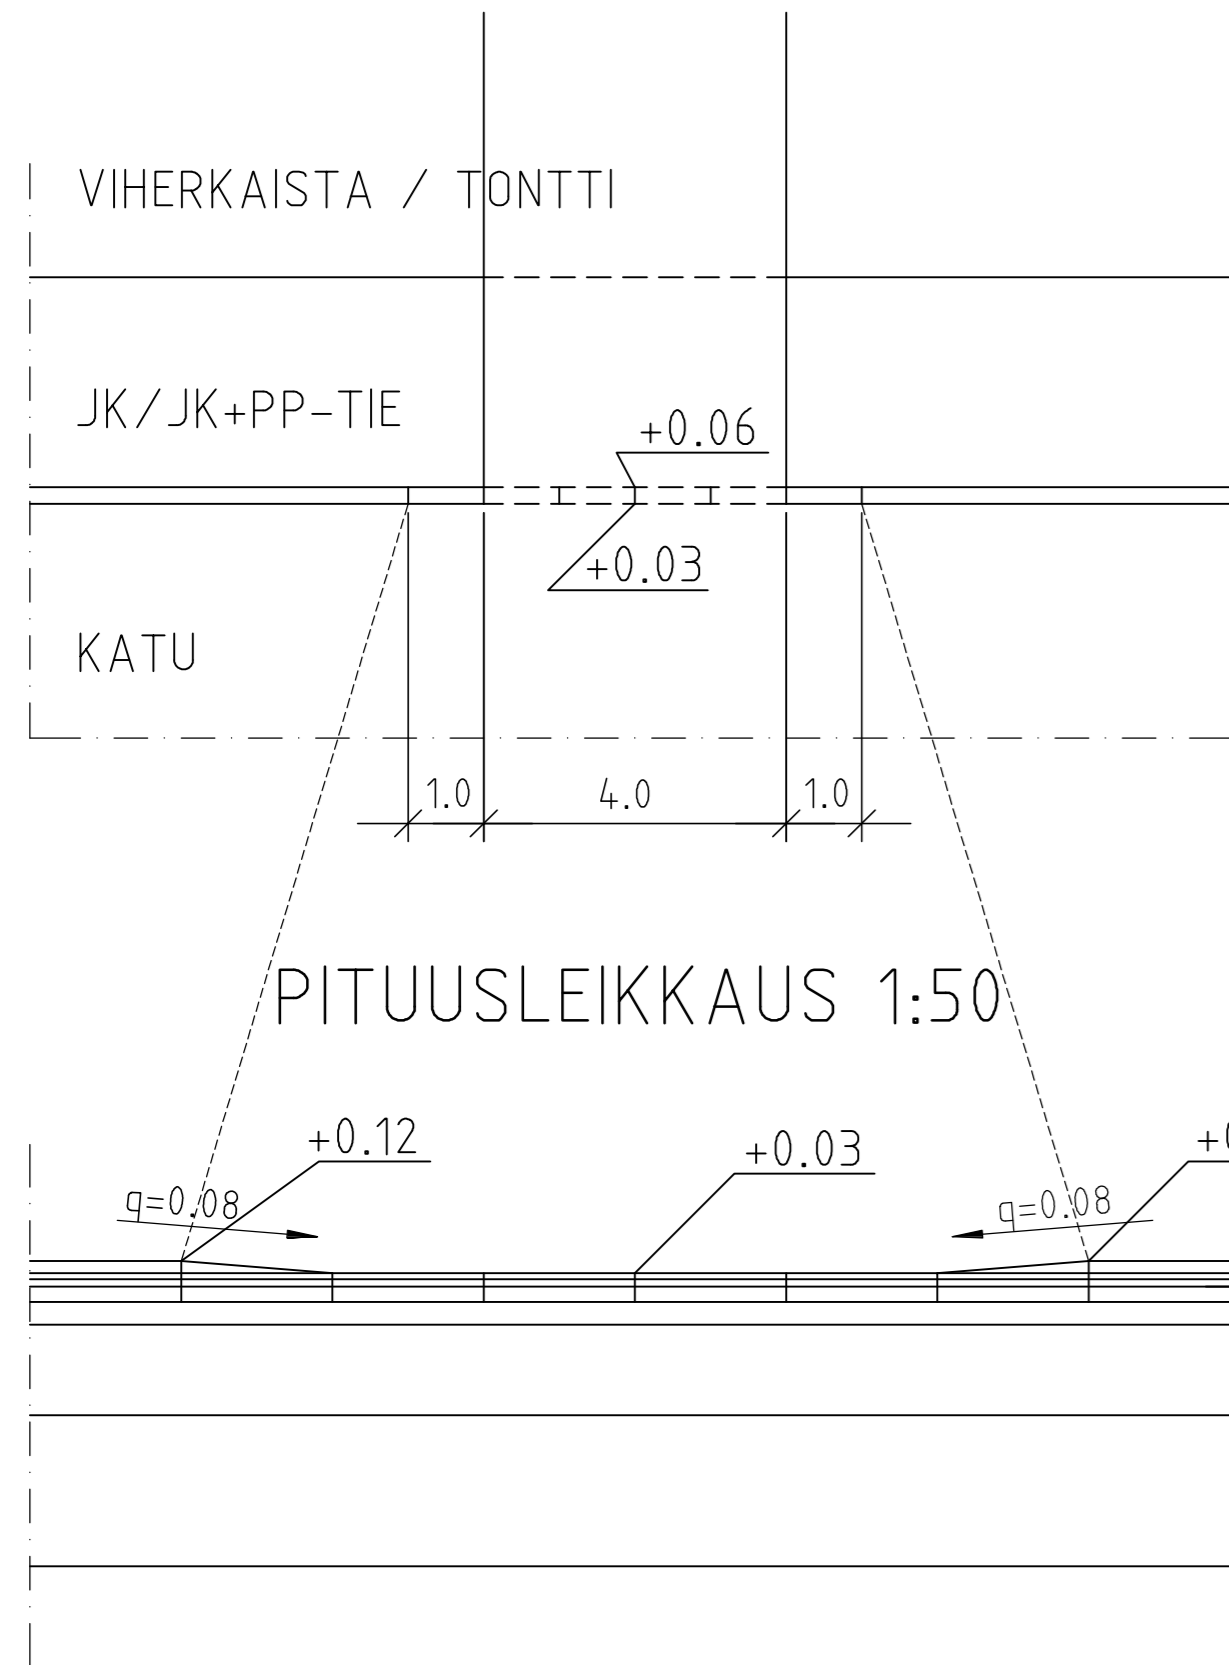


POIKKILEIKKAUS 1:20

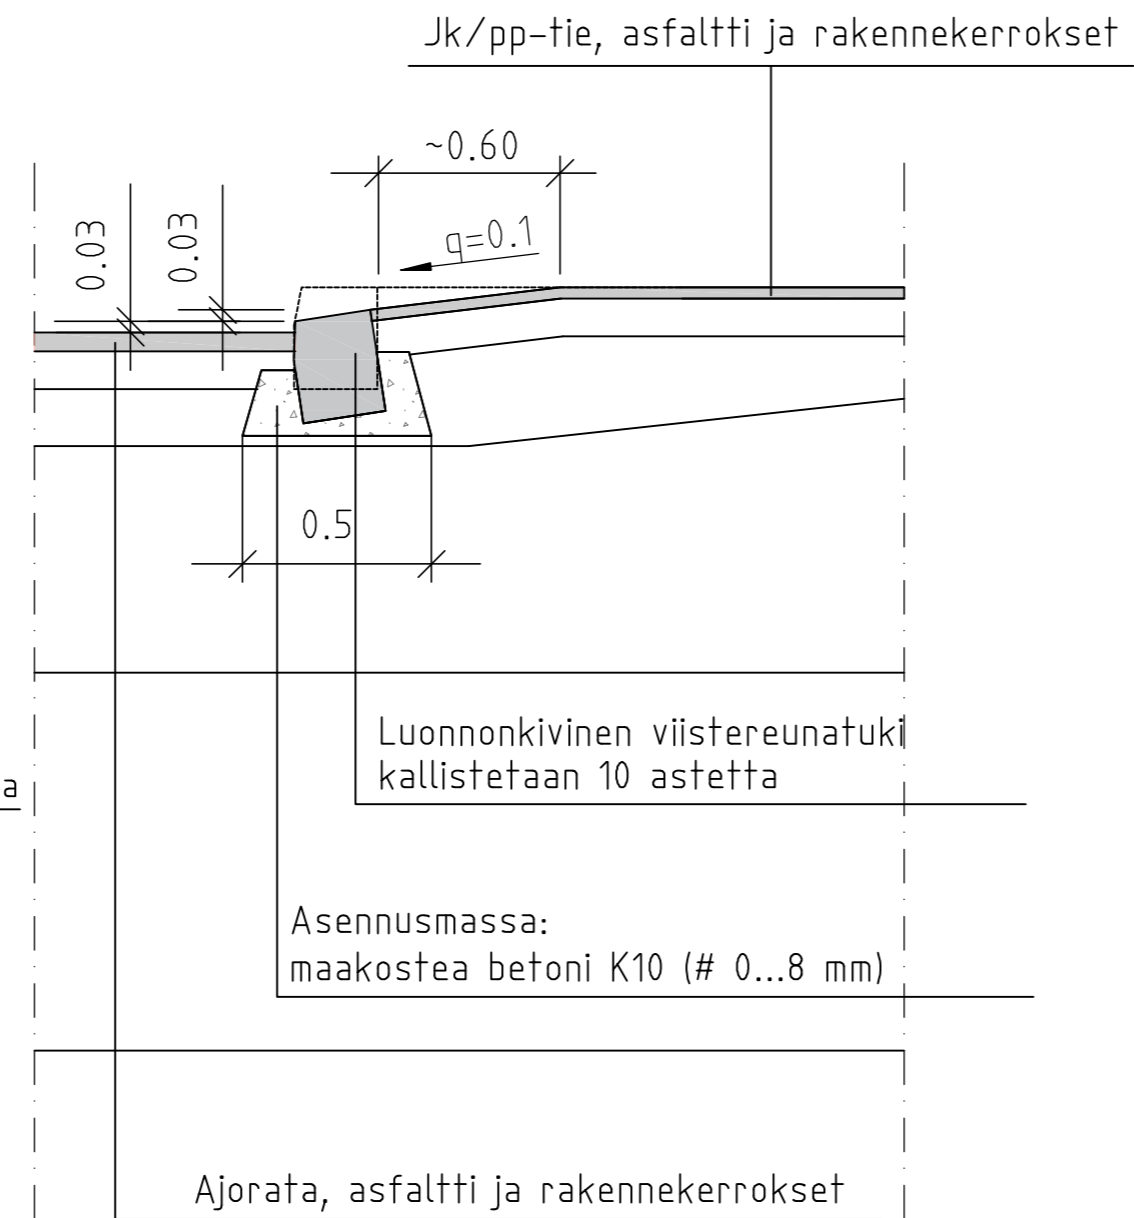

POIKKILEIKKAUS 1:20

Vaihtoehtoinen, kun jk/pp-tien kaltevuus negatiivinen.

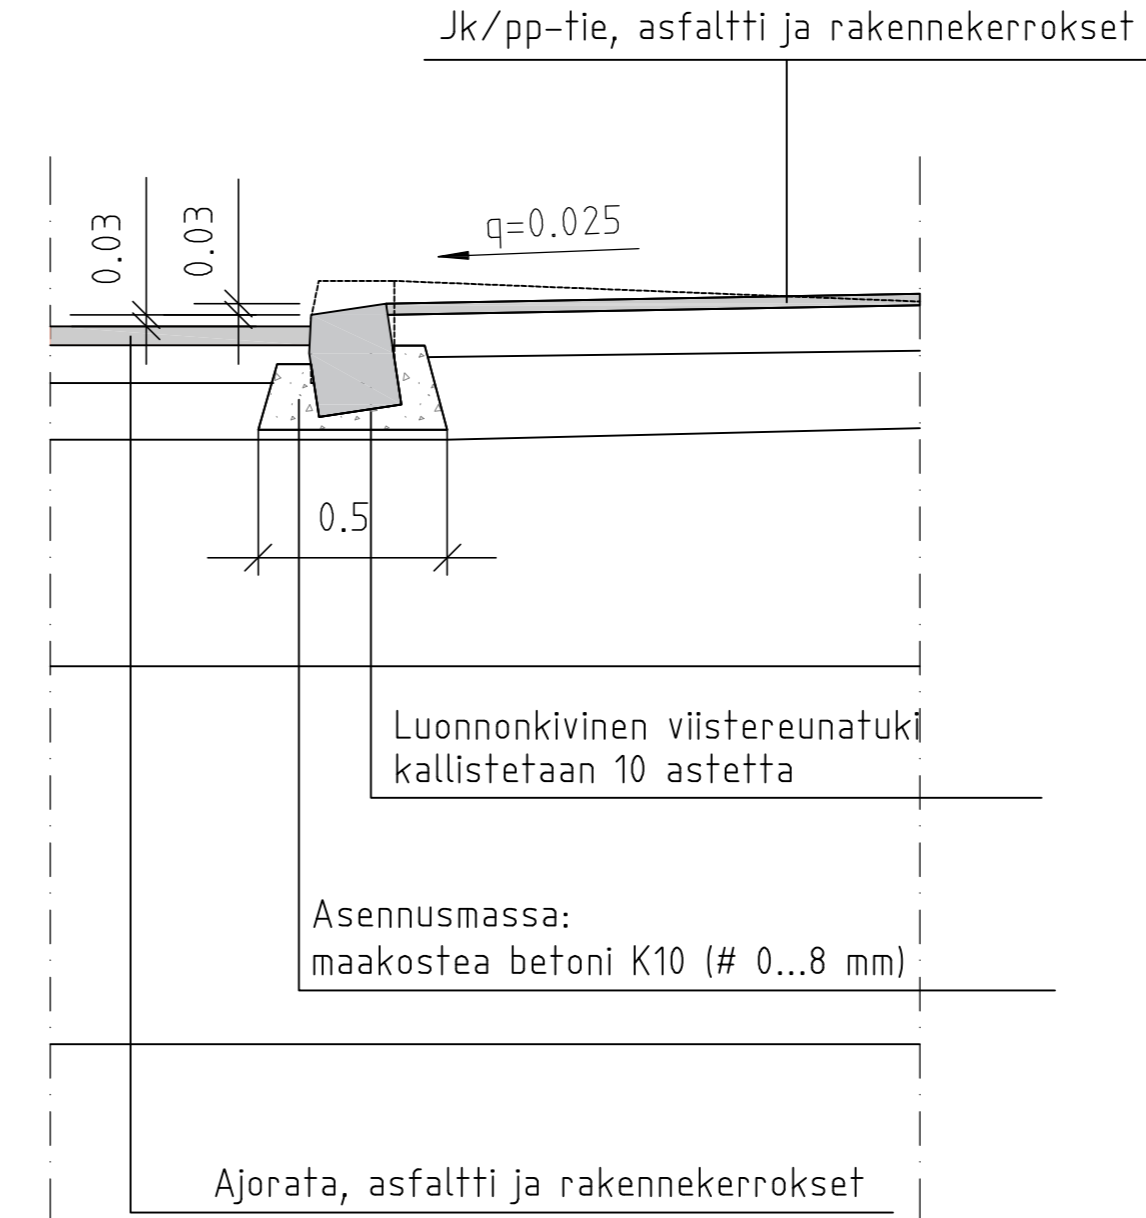

Korvaa piirustuksen nro 47929

	VANTAAN KAUPUNKI KADUT JA PUISTOT	30.4.2021	Hyv.	Markus Holm
		30.4.2021	Tark.	Joonas Stenroth
		Suunn.		
100	VANTAA	Mittakaava 1:100 1:50 1:20	Koord.järj. ETRS-GK25 Korkeusjärj. N2000	
REUNAKIVEN MADALLUS UUDEN TONTTILIITTYMÄN KOHDALLA TYYPPIPIIRUSTUS		Liitt.pir.nro		
ASEMAPIIRUSTUS DETALJIT				
200	TYYPPIPIIRUSTUKSET	Hyv.	Hyv.	
201	KADUT	Piir. n:o		
		58854-916		
GEOTEK- NIIKKA	Tark. XXX	WSP Finland Oy	30.4.2021	Tark. Jari Laaksonen
			30.4.2021	Suunn. Sanna Vartiainen