



## AJORADAN HIDASTEET

KAKSIPUOLINEN KAVENNUS (henkilöautojen kohtaaminen) 1:100

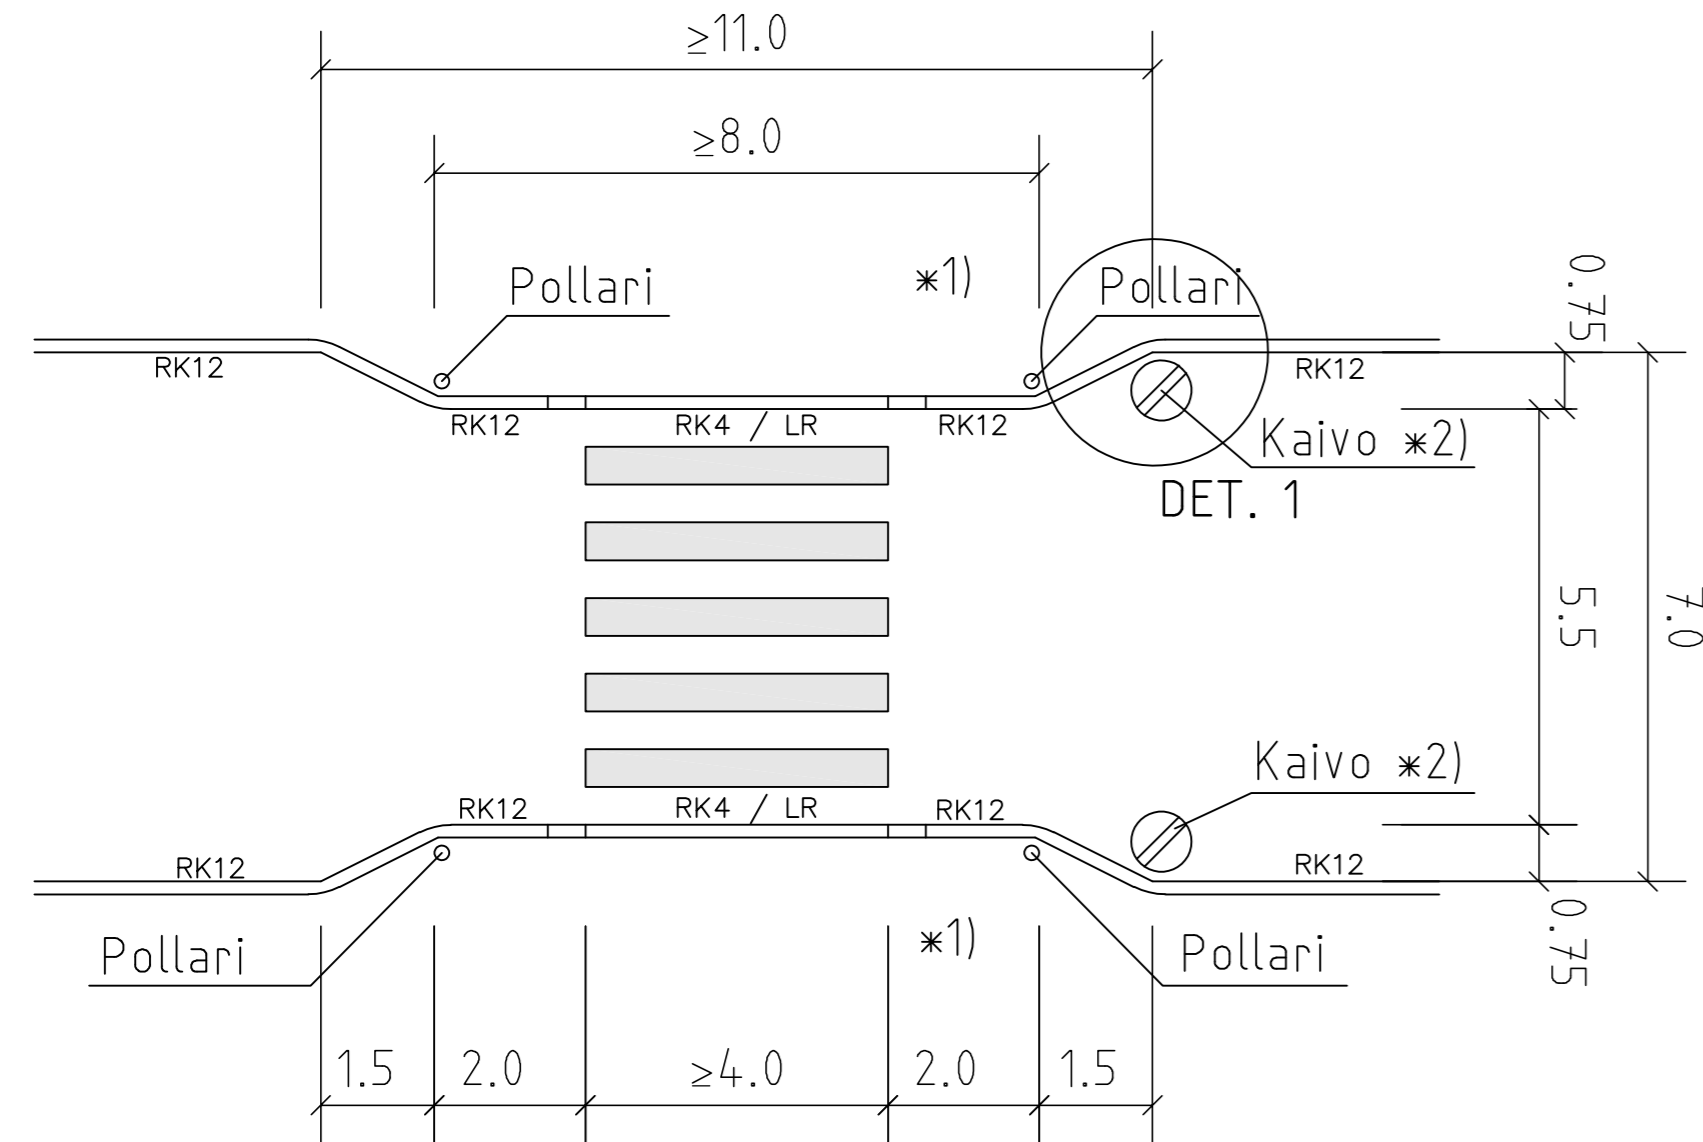

DETALJI 1 (1:20)

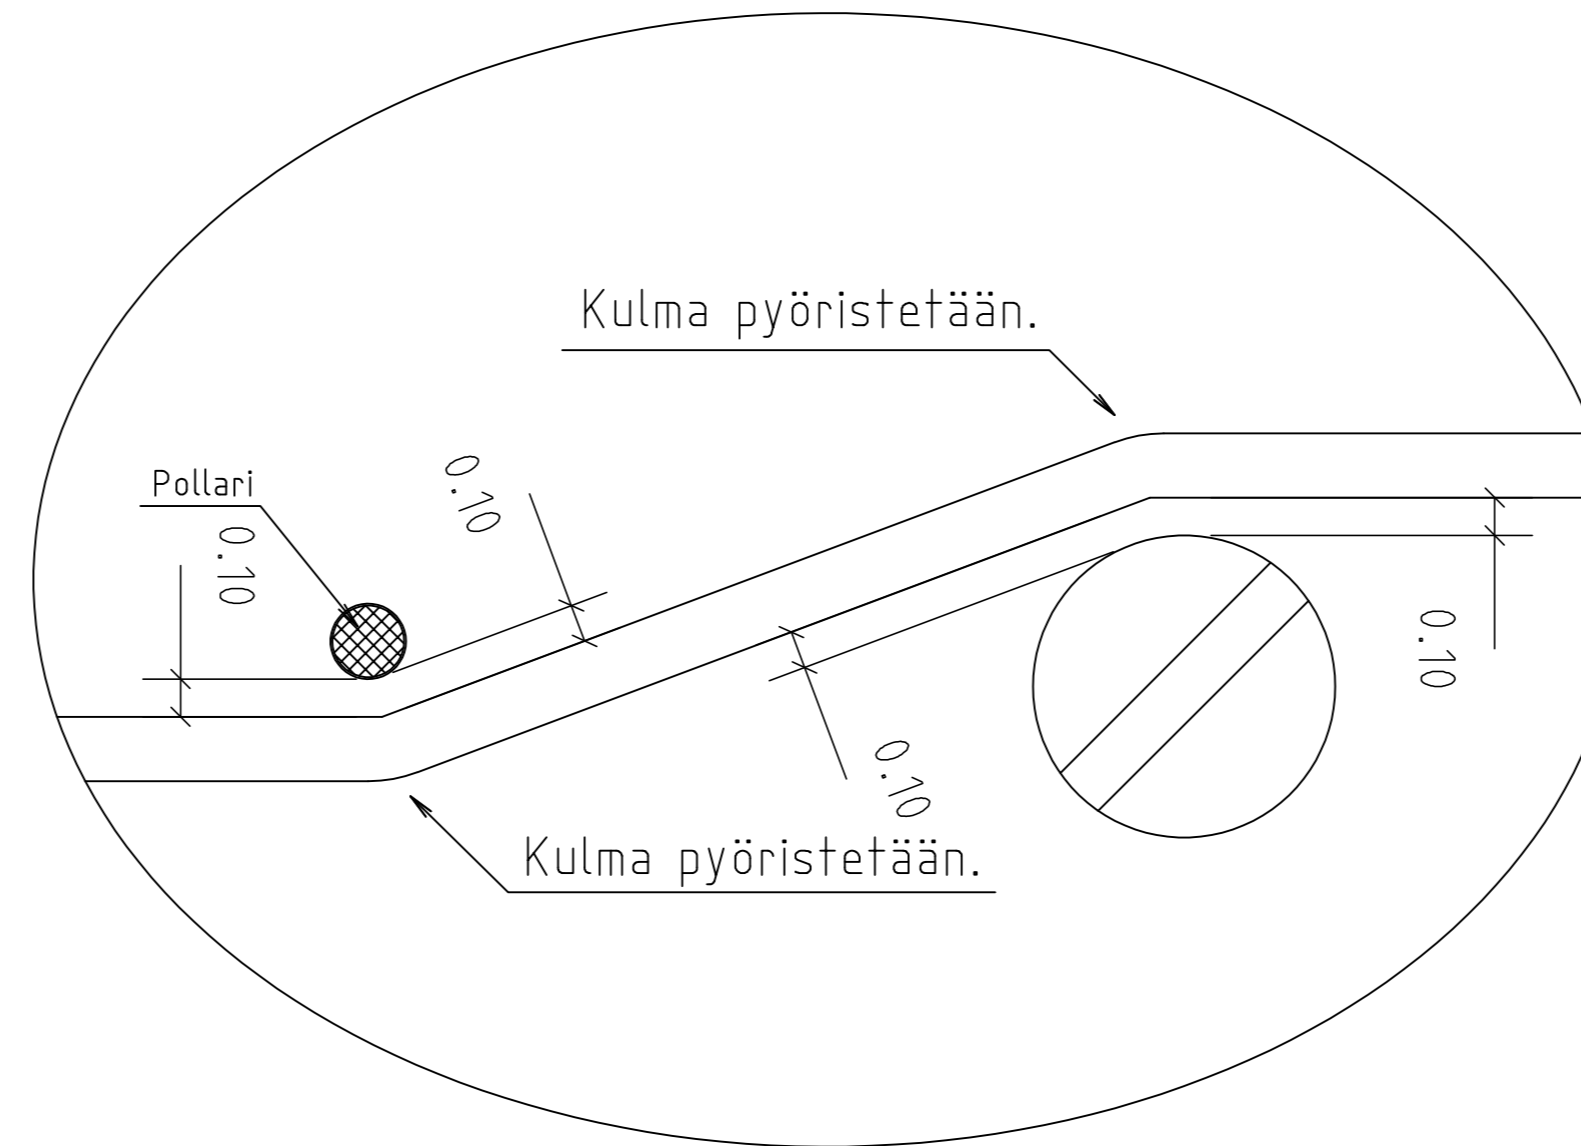


Suojatie ja pyörätien jatke sekä niiden yhteydessä olevat reunatuet toteutetaan tyyppipiirustusten 58854-910, 58854-911 ja 58854-912 mukaisesti.

- \*1) Korkealuokkaisissa kohteissa voidaan tasanteen pintamateriaaliksi valita luonnonkiveys.
- \*2) Kaivot sijoitetaan ylärinteen puolelle. Kaivojen sijoitus suunnitellaan tapauskohtaisesti. Vaihtoehtoisesti voidaan toteuttaa kitakaivona.

Pollarit toteutetaan tyyppipiirustuksen 58854-915 mukaisesti

Korvaa piirustuksen nro 47292

 <b>VANTAAN KAUPUNKI</b> <b>KADUT JA PUISTOT</b>	30.4.2021	Hyv.	Markus Holm
	30.4.2021	Tark.	Joonas Stenroth
100 VANTAA		Suunn.	
KAKSIPUOLINEN KAVENNUS KOHTAAMINEN		Mittakaava 1:100 1:20	Koord.järj. ETRS-GK25 Korkeusjärj. N2000
TASOPIIRUSTUS		Liitt.piiir.nro	
200	TYYPPIPOIKKILEIKKAUKSET	Hyv.	Hyv.
203	HIDAS- JA PIHAKADUT	Piir. n:o	
		<b>58854-917</b>	
GEOTEK- NIIKKA	Tark. XXX	WSP Finland Oy	30.4.2021 Tark. Jari Laaksonen 30.4.2021 Suunn. Sanna Vartiainen