


58854-919A

58854-919B


58854-919C

# AJORADAN HIDASTEET

YKSIPUOLINEN KAVENNUS (henkilöautojen kohtaaminen) 1:100

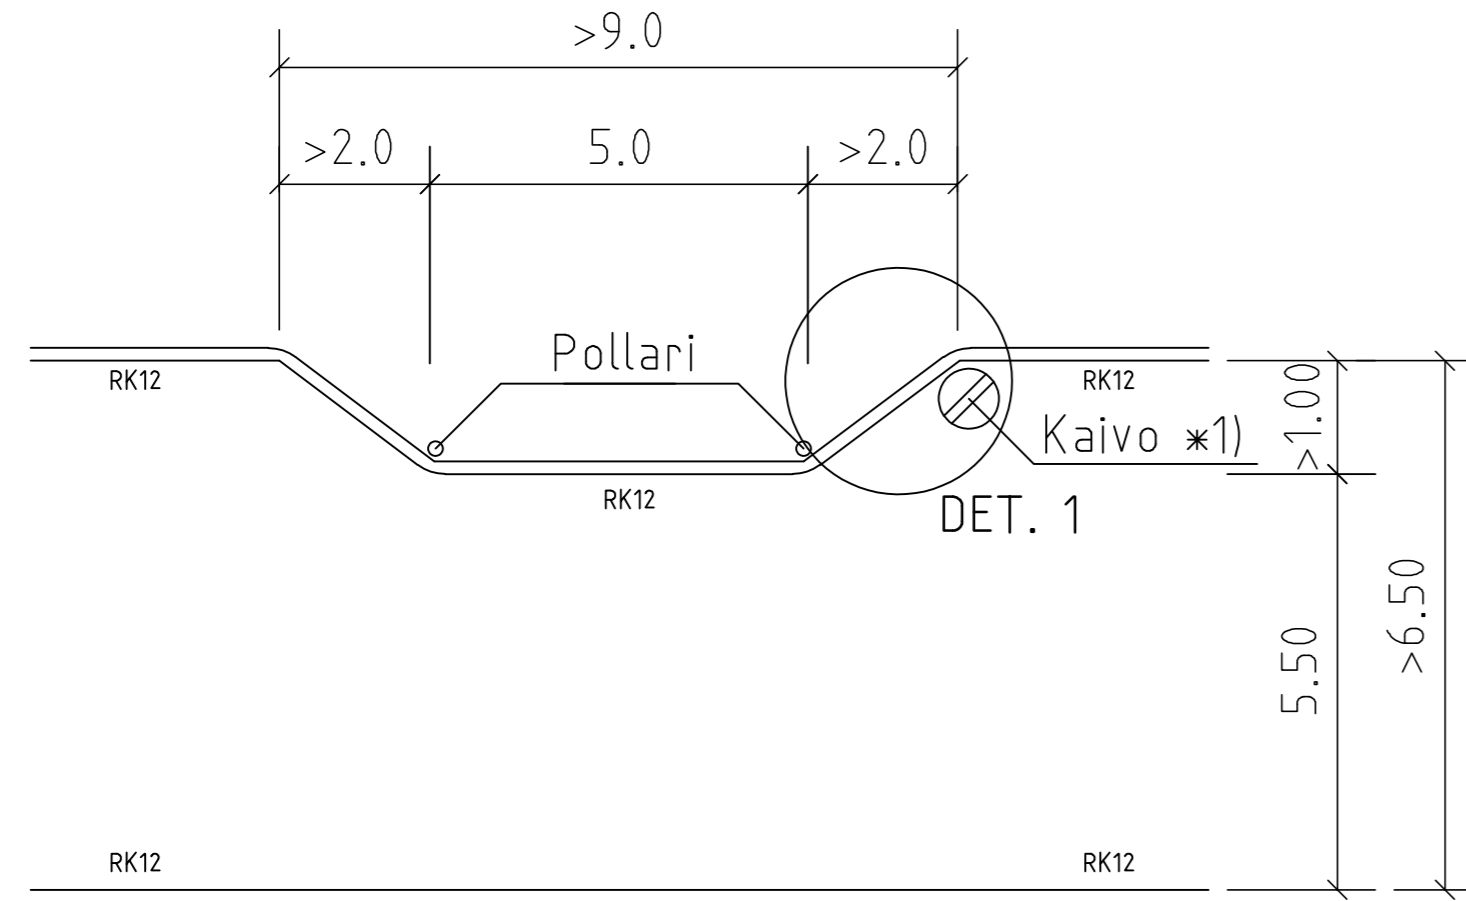

DETALJI 1 (1:20)

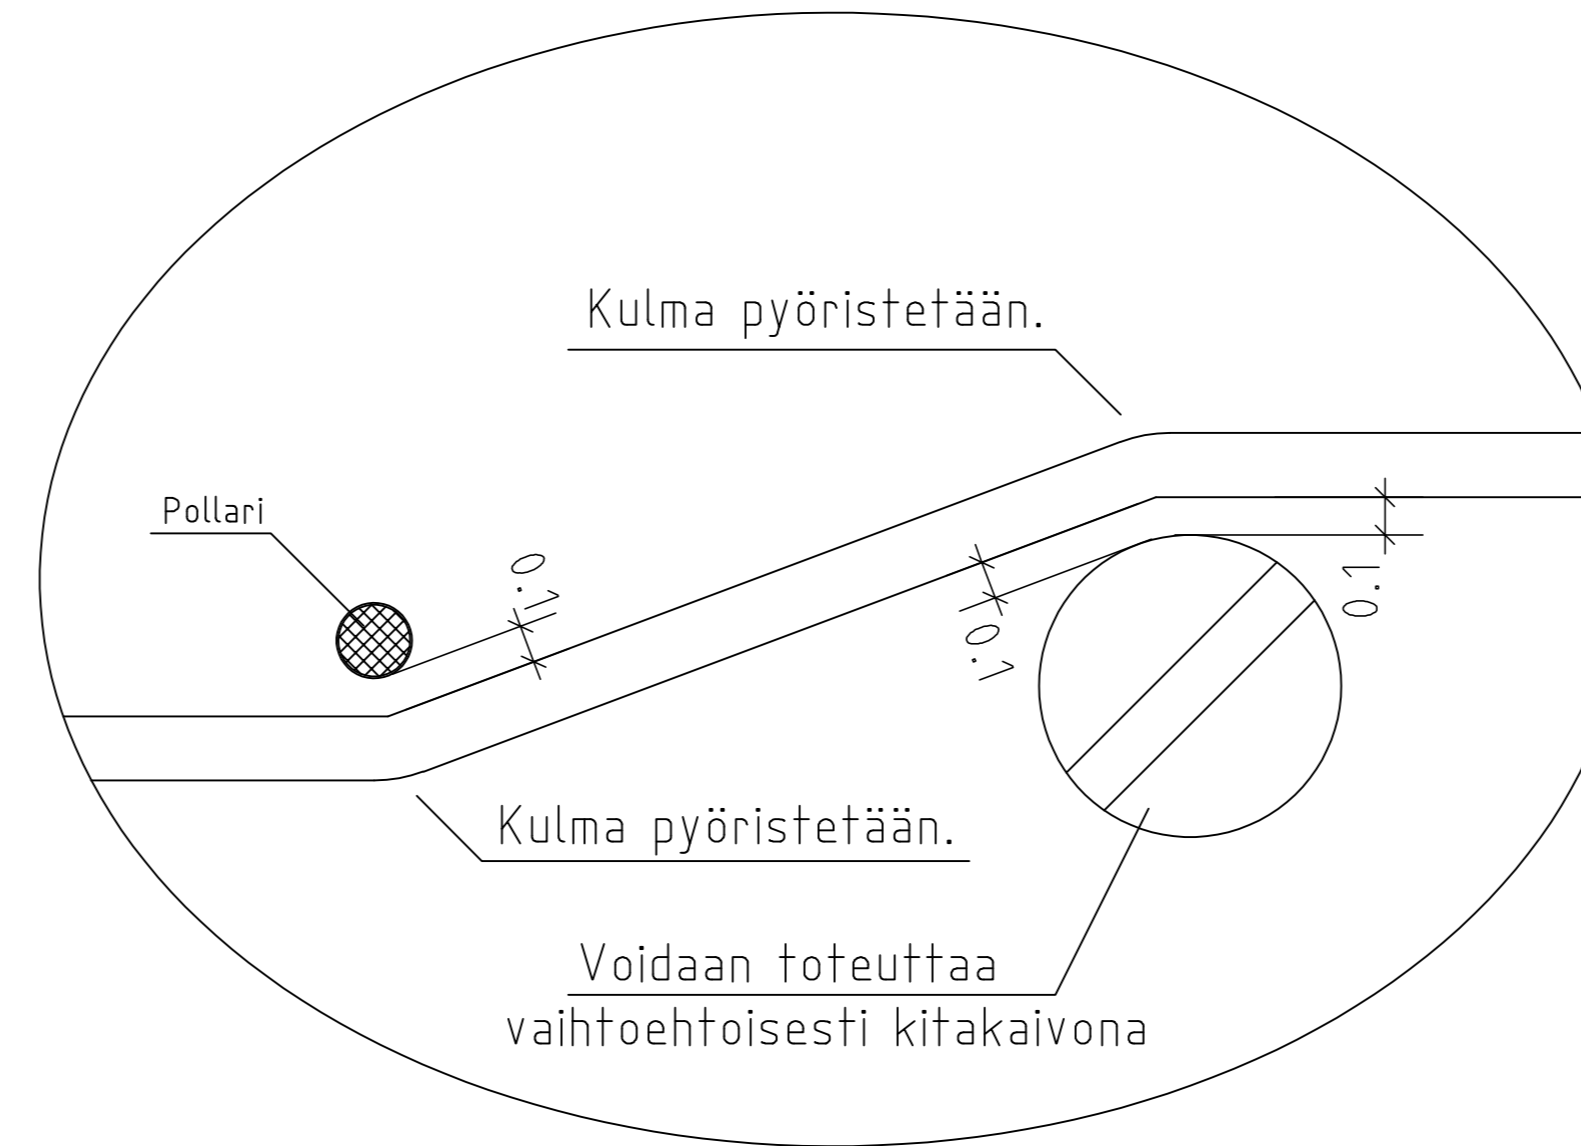

\*1) Kaivo sijoitetaan ylärinteen puolelle.  
Kaivon sijoitus suunnitellaan tapauskohtaisesti.

Pollarit toteutetaan tyyppiirustuksen 58854-915 mukaisesti

Korvaa tyyppiirustuksen nro 47291



**VANTAAN KAUPUNKI**  
KADUT JA PUISTOT

30.4.2021 Hyv. Markus Holm

30.4.2021 Tark. Joonas Stenroth

Suunn.

100 VANTAA

YKSIPUOLINEN KAVENNUS  
HENKILÖAUTOJEN KOHTAAMINEN

TYYPPIIRUSTUS

Mittakaava  
1:100

1:20

Koord.järj.  
ETRS-GK25

Korkeusjärj.  
N2000

Liitt.piiir.nro

200 TYYPPIIRUSTUKSET

Hyv.

Hyv.

203 HIDAS- JA PIHAKADUT

Piir. n:o

**58854-919**

GEOTEK-  
NIIKKA

Tark.  
XXX

30.4.2021 Tark. Jari Laaksonen

30.4.2021 Suunn. Sanna Vartiainen

WSP Finland Oy