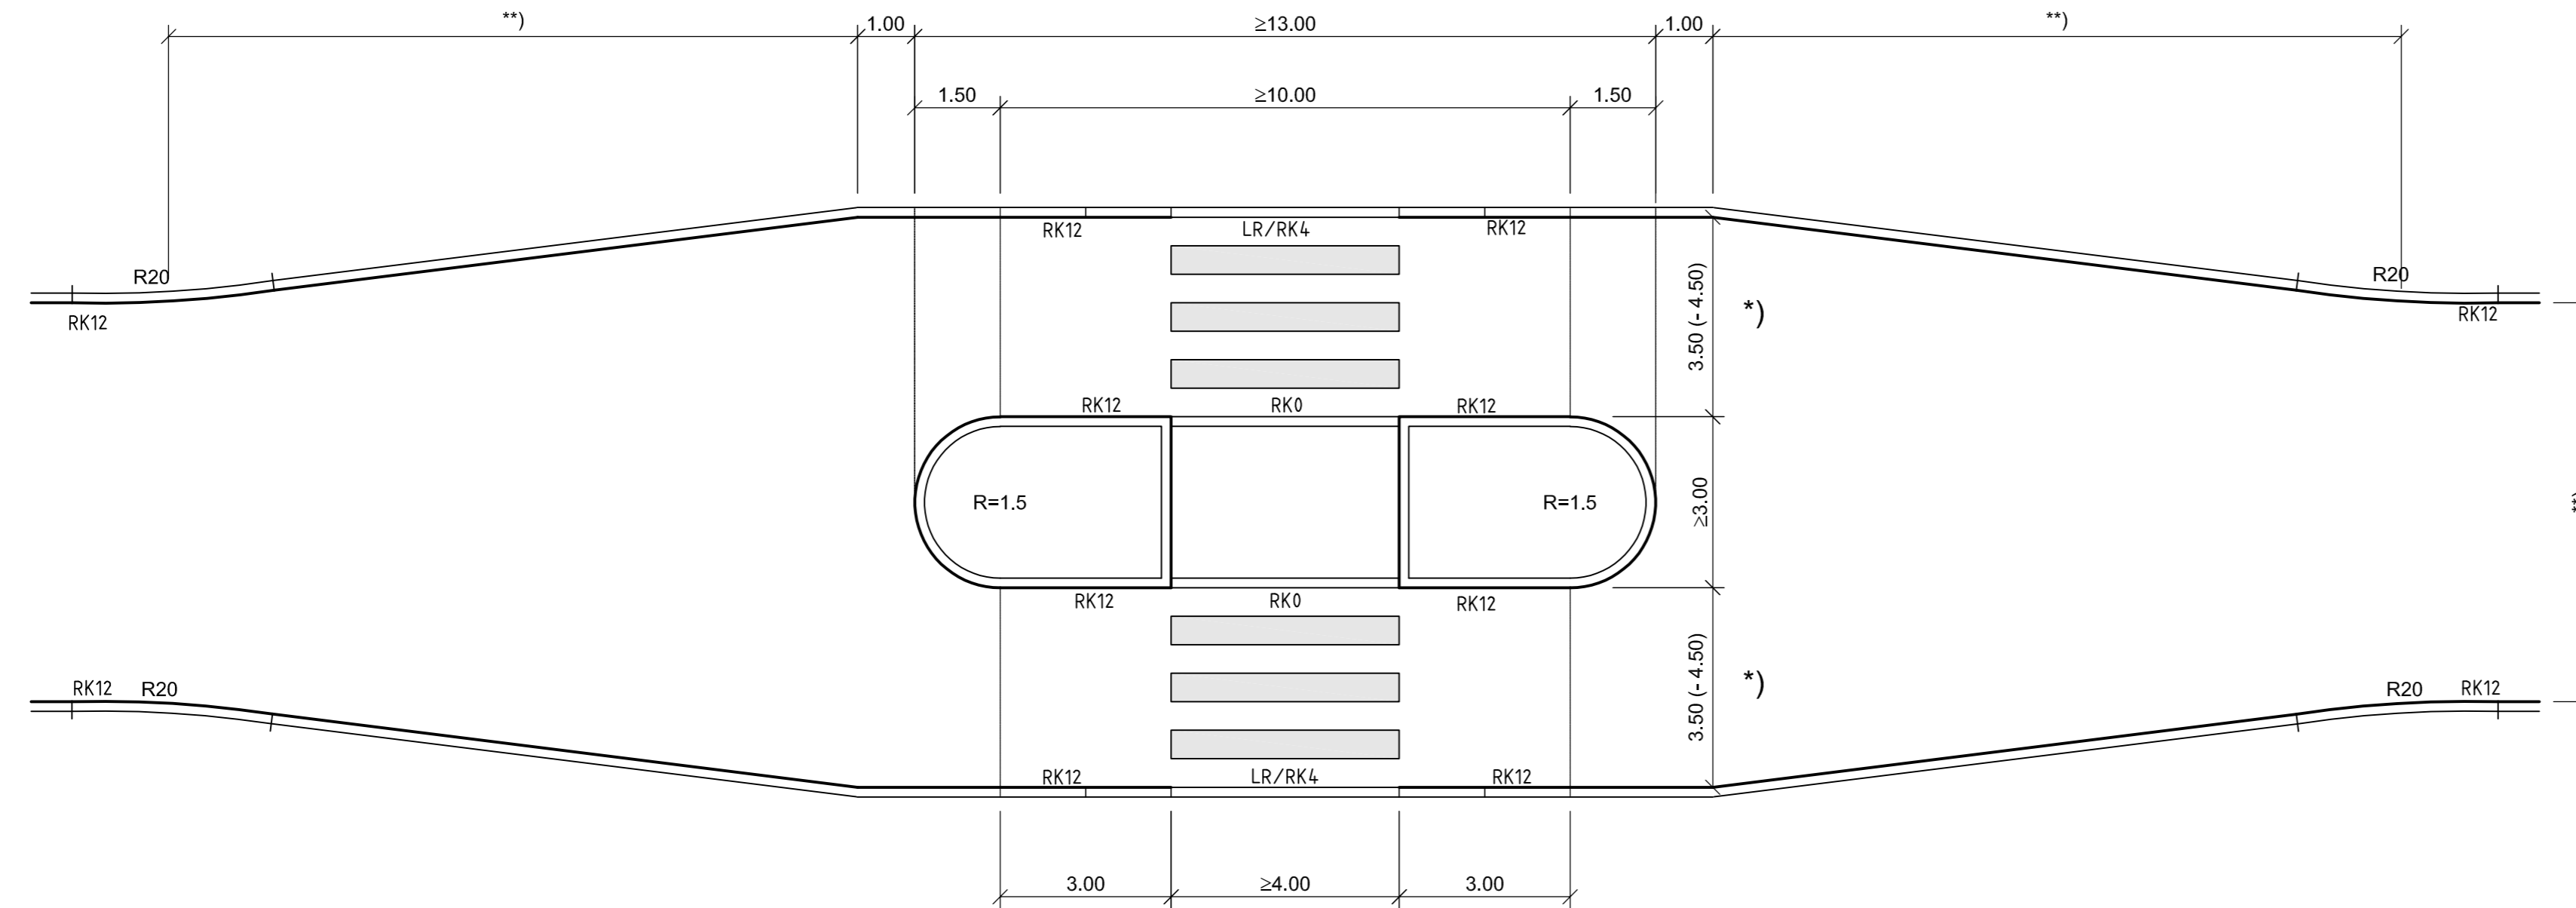


58854-921A

58854-921B

58854-921C

AJORADAN HIDASTEET 1:100

LEVEÄ KESKISAAREKE (saarekkeen leveys ≥ 3 m)

Suojatie ja pyörätien jatke sekä niiden yhteydessä olevat reunatuet toteutetaan tyyppipiirustusten 58854-910, 58854-911 ja 58854-912 mukaisesti.

*)

Pääkaduilla ja linja-autoreiteillä keskisaarekkeen ja ajoradan reunatukien välinen etäisyys suoralla osalla vähintään 3.75 m kunnossapitokaluston vaatimuksesta.

**)

Visteen pituus ja pyörityssäde mitoitetaan tapauskohtaisesti seuraavat seikat huomioiden: liikennemäärät, katuluokka, ajoradan ja saarekkeen leveys, mitoitusajoneuvot ja mahdolliset erikoiskuljetusreitit.

 VANTAAN KAUPUNKI KADUT JA PUISTOT	30.4.2021	Hyv.	Markus Holm
	30.4.2021	Tark.	Joonas Stenroth
100 VANTAA		Mittakaava	Koord.järj.
LEVEÄ KESKISAAREKE (SAAREKKEEN LEVEYS ≥ 3 M)		1:100	ETRS-GK25 Korkeusjärj. N2000
TYYPPIPIIRUSTUS		Liitt.piir.n:o	
200	TYYPPIPIIRUSTUKSET	Hyv.	Hyv.
		Piir. n:o	
			58854-921
GEOTEK- NIIKKA	Tark. XXX	WSP Finland Oy	30.4.2021 Tark. Jari Laaksonen 30.4.2021 Suunn. Sanna Vartiainen