

58854-922A


58854-922B

58854-922C

58854-922D

AJORADAN HIDASTEET 1:100

LEVEÄ KESKISAAREKE ja KESKILINJAN SIIRTO

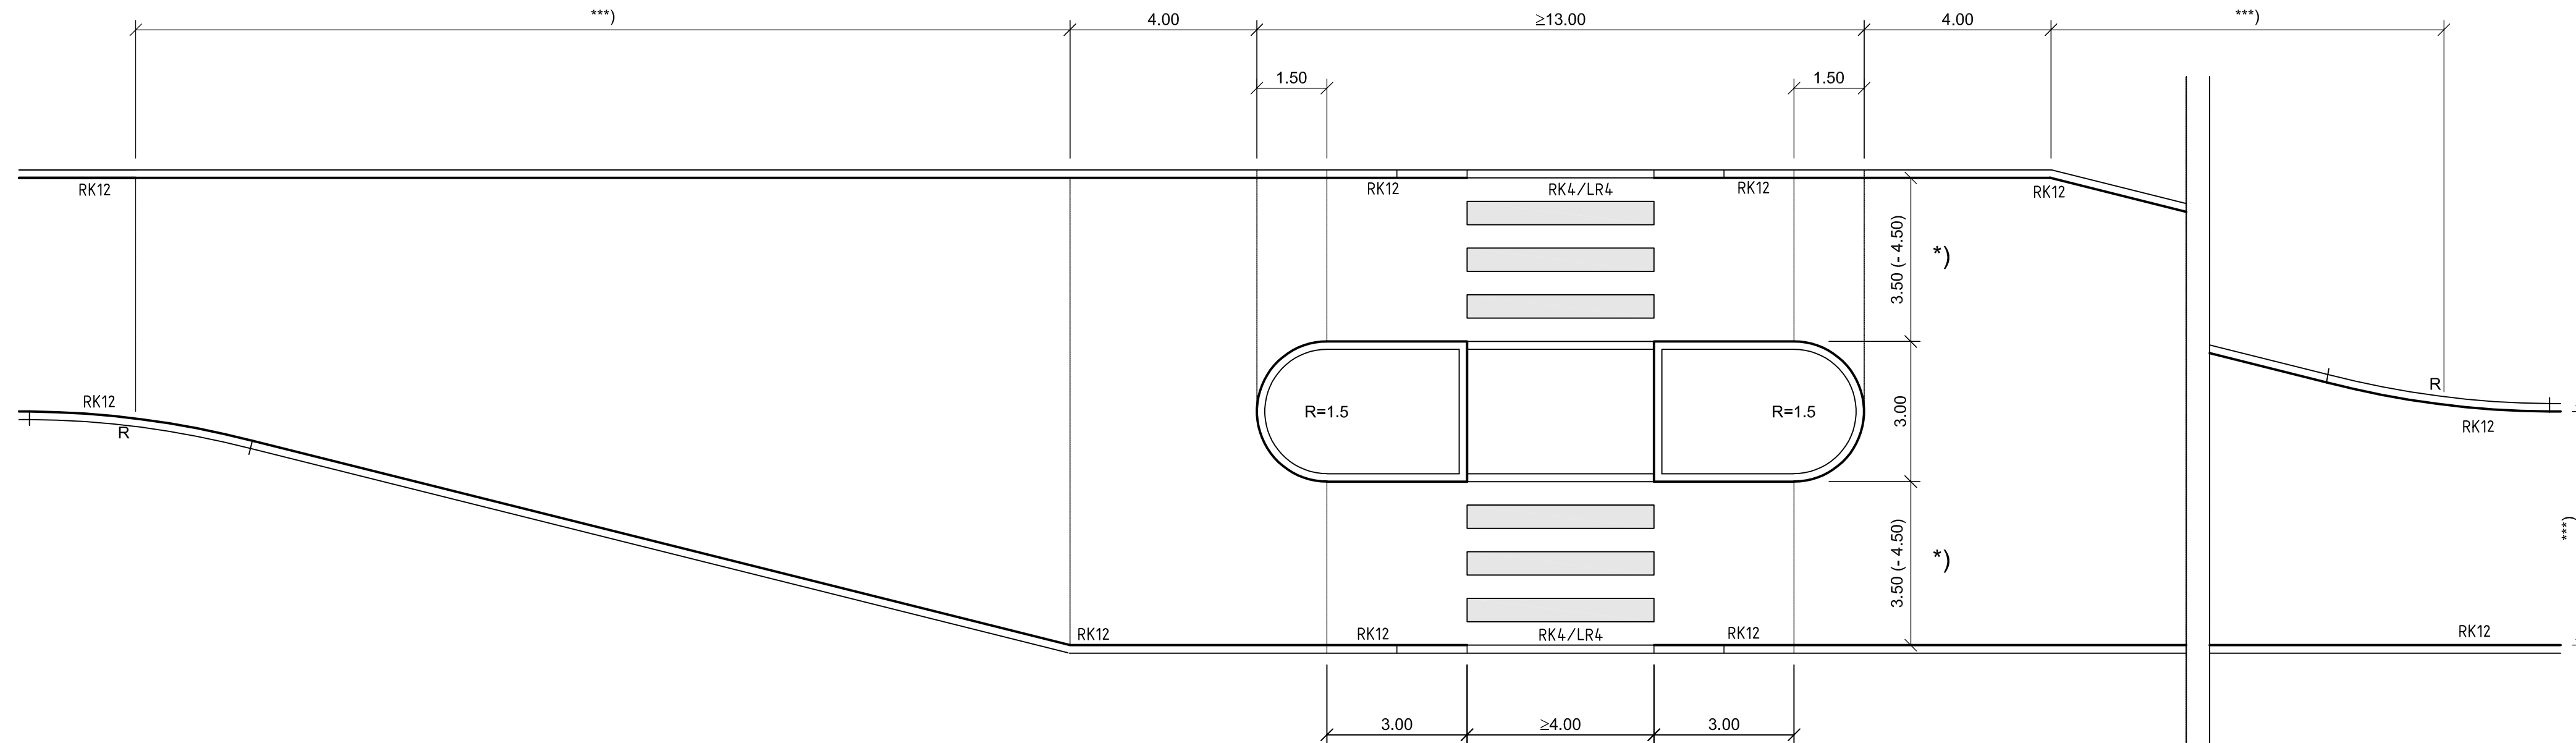

Suojatie ja pyörätien jatke sekä niiden yhteydessä olevat reunatuet toteutetaan tyyppiirustusten 58854-910, 58854-911 ja 58854-912 mukaisesti.

*) Pääkadulla ja linja-autoreiteillä keskisaarekkeen ja ajoradan reunatukien välinen etäisyys suoralla osalla vähintään 3.75 m kunnossapitokaluston vaatimuksesta.

Suojatie voidaan tehdä myös korotettuna tyyppiirustuksen 58854-909 mukaisesti.

****) Viisteen pituus ja pyörityssäde mitoitetaan tapauskohtaisesti seuraavat selkät huomioiden: liikennemäärät, katuluokka, ajoradan ja saarekkeen leveys, mitoitusajoneuvot ja mahdolliset erikoiskuljetusreitit.

 VANTAAN KAUPUNKI KADUT JA PUISTOT	30.4.2021	Hyv.	Markus Holm
	30.4.2021	Tark.	Joonas Stenroth
		Suunn.	
100 VANTAA	Mittakaava	Koord.järj.	
LEVEÄ KESKISAAREKE JA KESKILINJAN SIIRTO	1:100	ETRS-GK25	
HIDASTE		Korkeusjärj.	
		N2000	
TYYPPIIRUSTUS	Liitt.piiir.no		
200	TYYPPIIRUSTUKSET	Hyv.	Hyv.
313	KATUJOHDOT		Piir. n:o
			58854-922
GEOTEK- NIIKKA	Tark. XXX	WSP Finland Oy	30.4.2021 Tark. Jari Laaksonen 30.4.2021 Suunn. Sanna Vartiainen