

58854-923A


58854-923B

58854-923C

58854-923D


AJORADAN HIDASTEET

TYYNYHIDASTE (Kadun leveys vähintään 10.0 m) 1:100

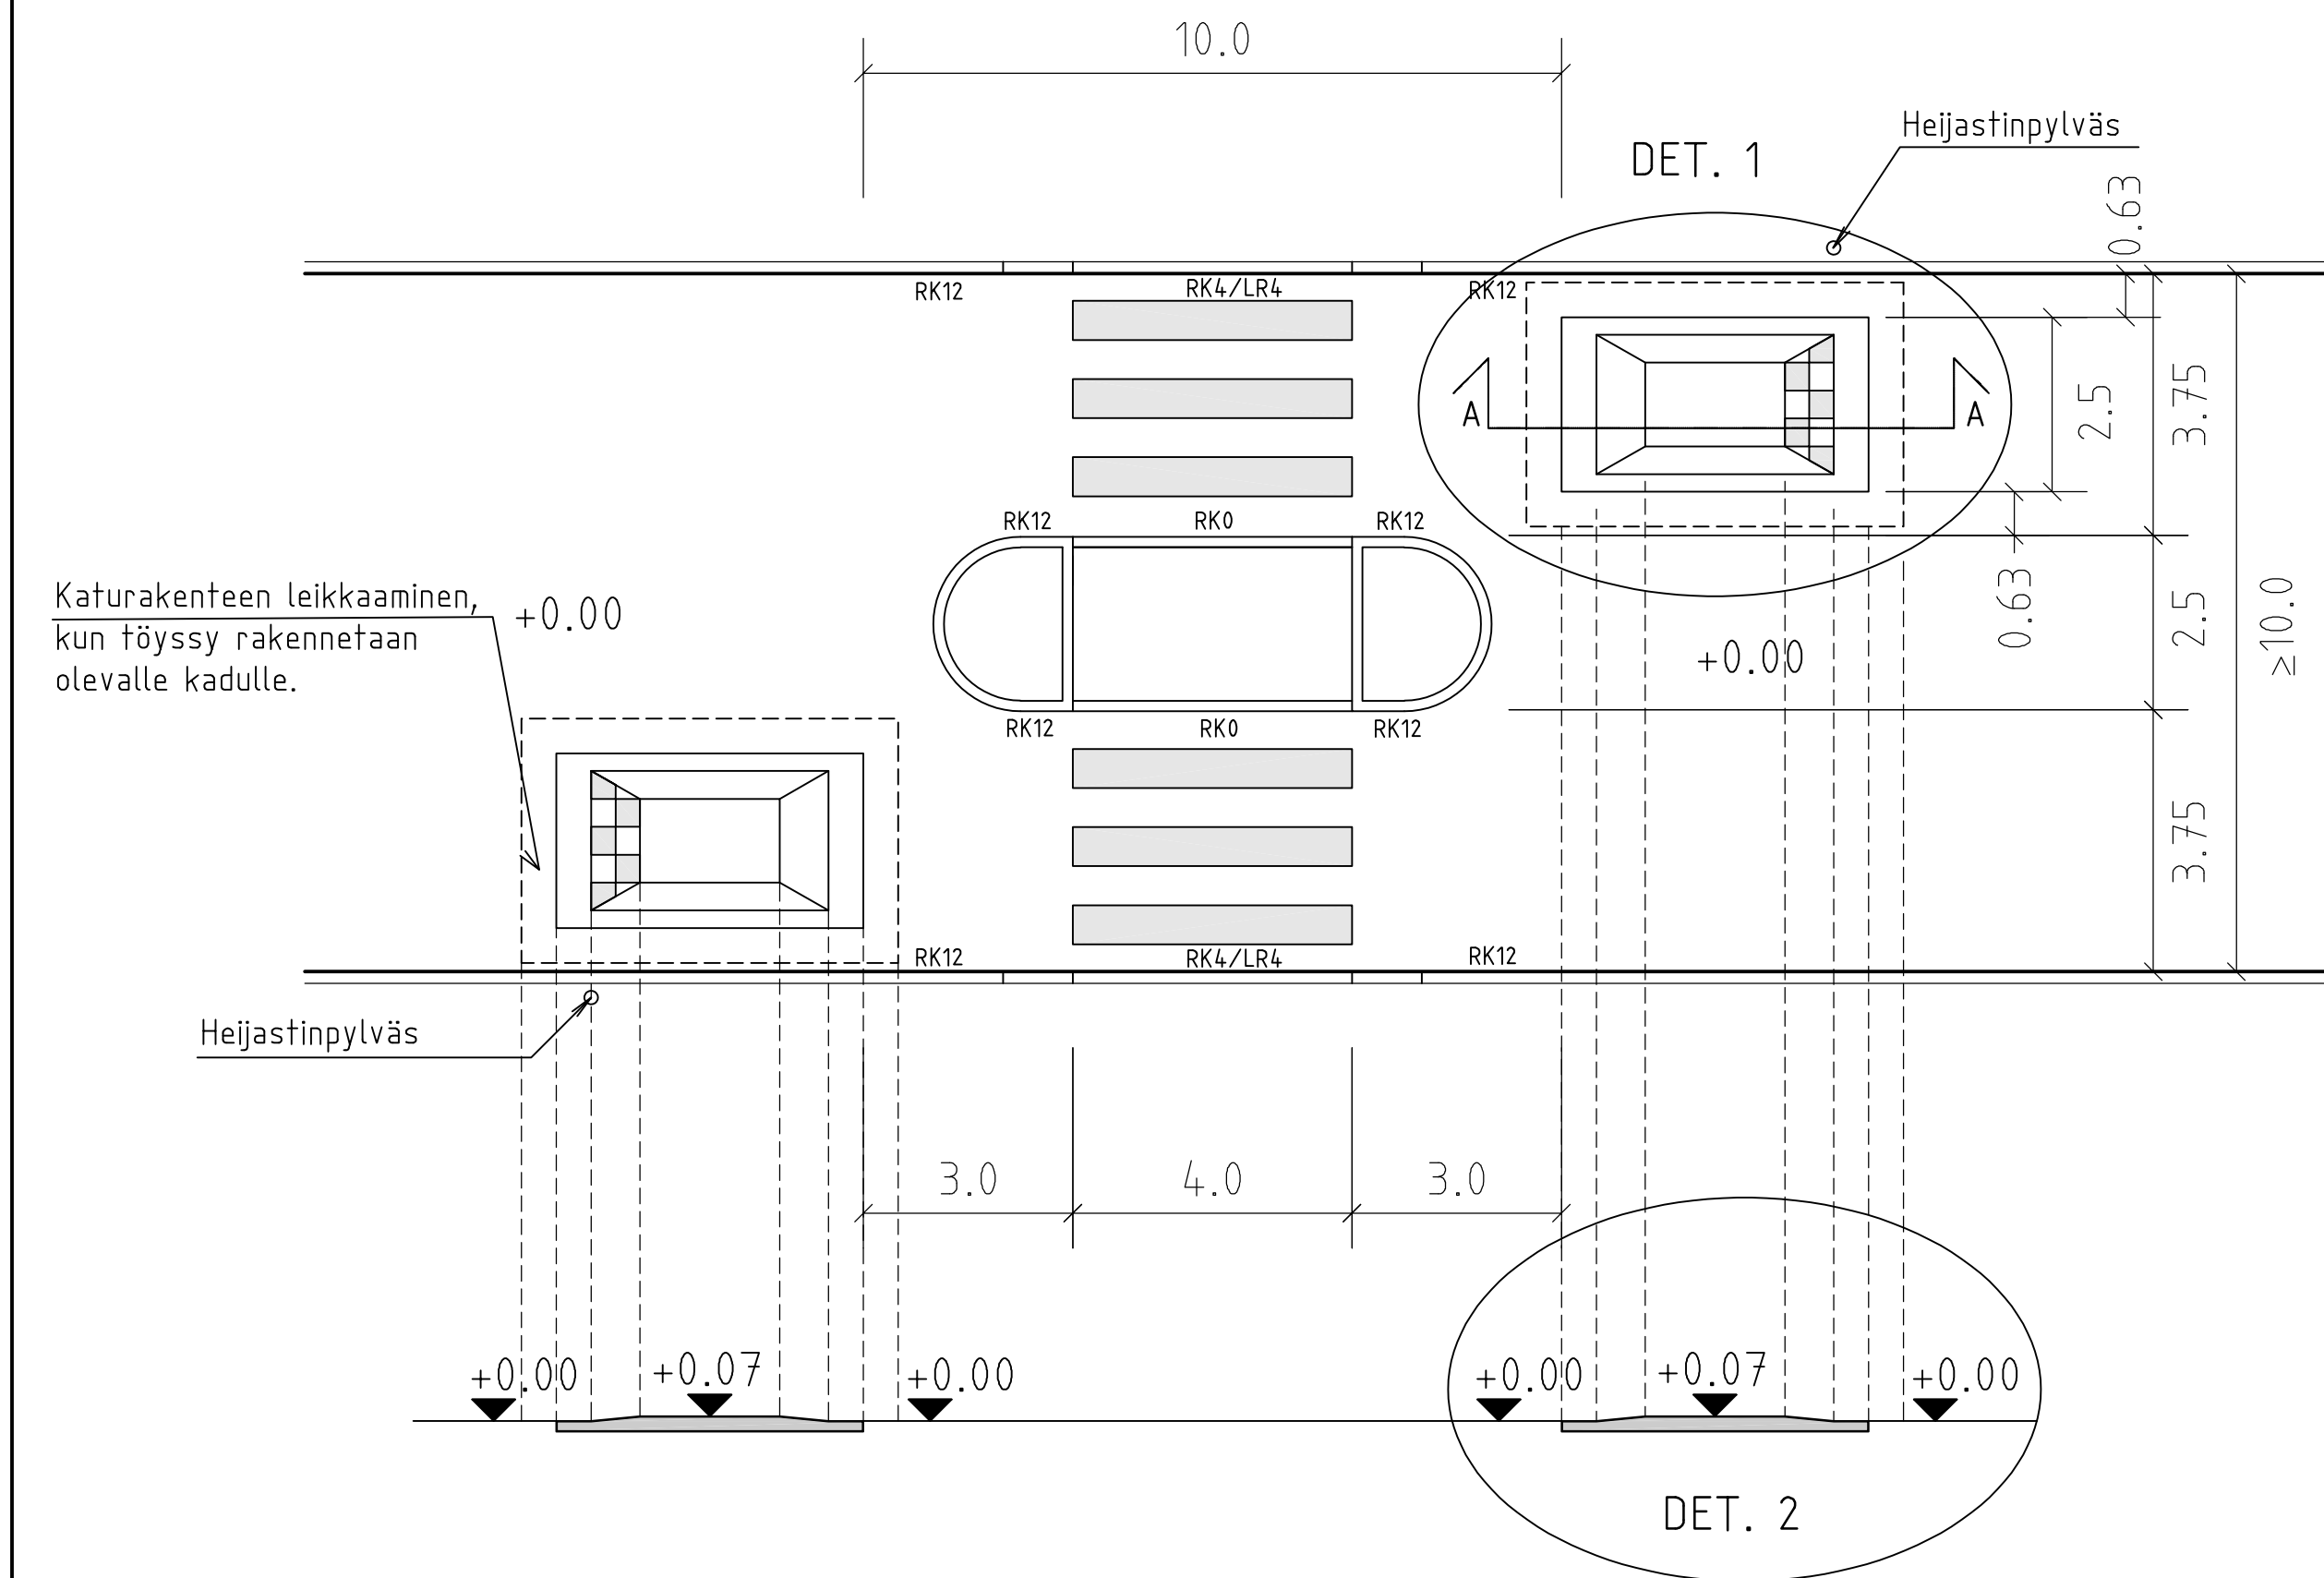


DETALJI 1 (1:50)

Töyssyelementti

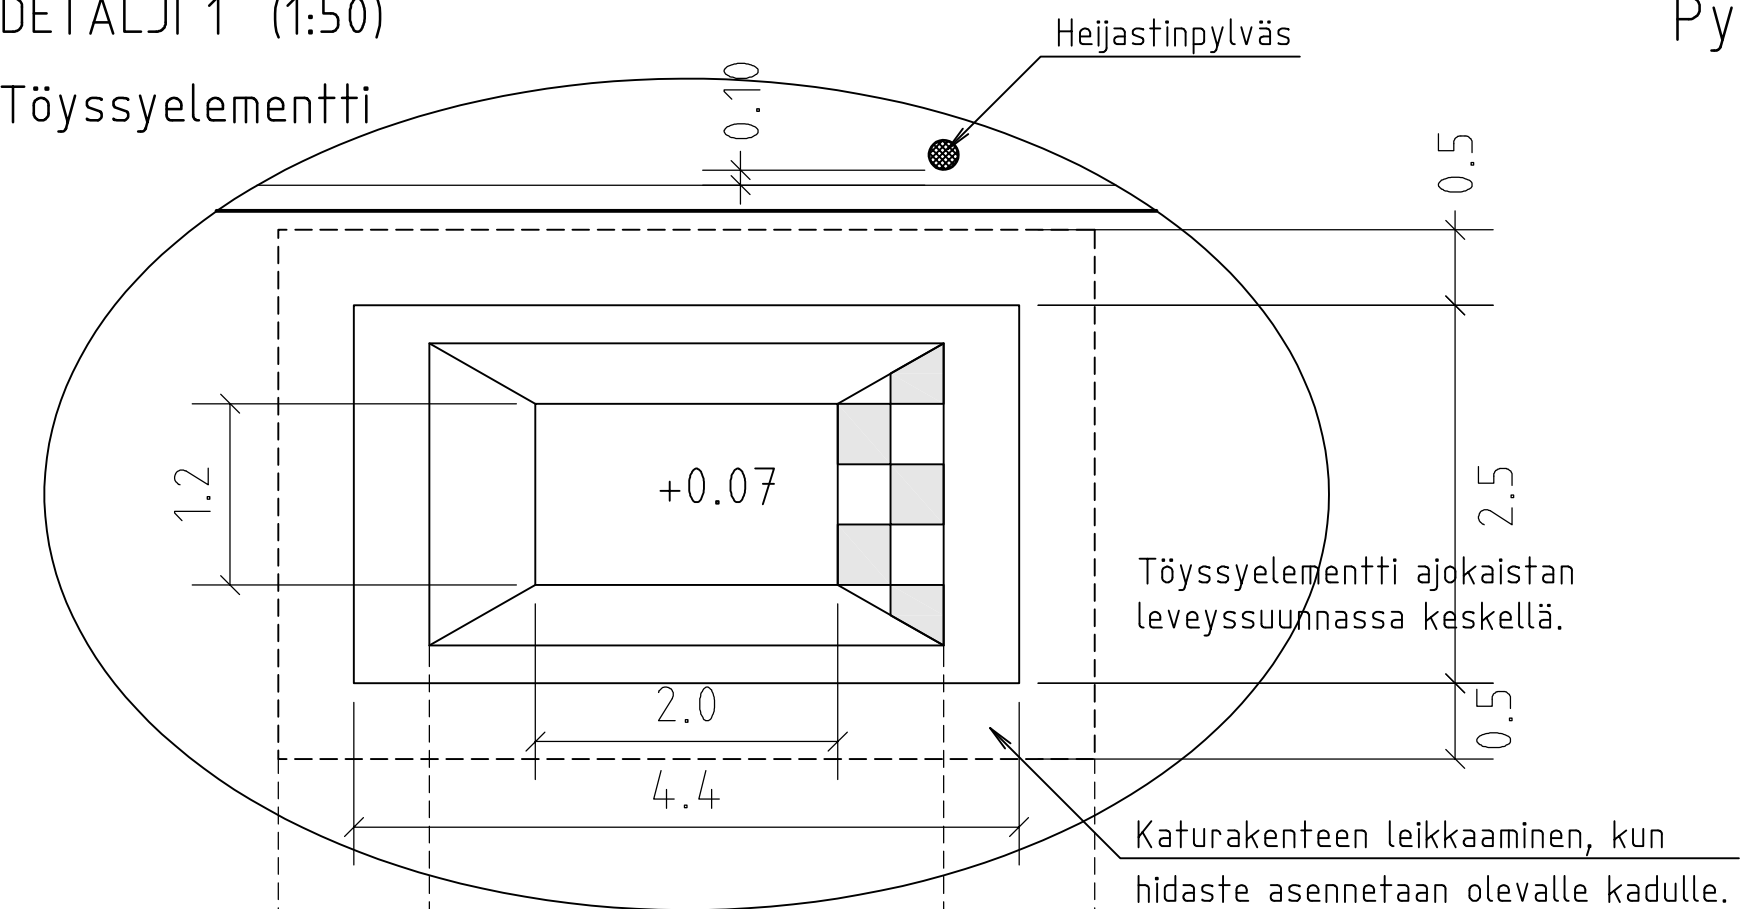


DETALJI 2 (1:50)

Leikkaus A - A

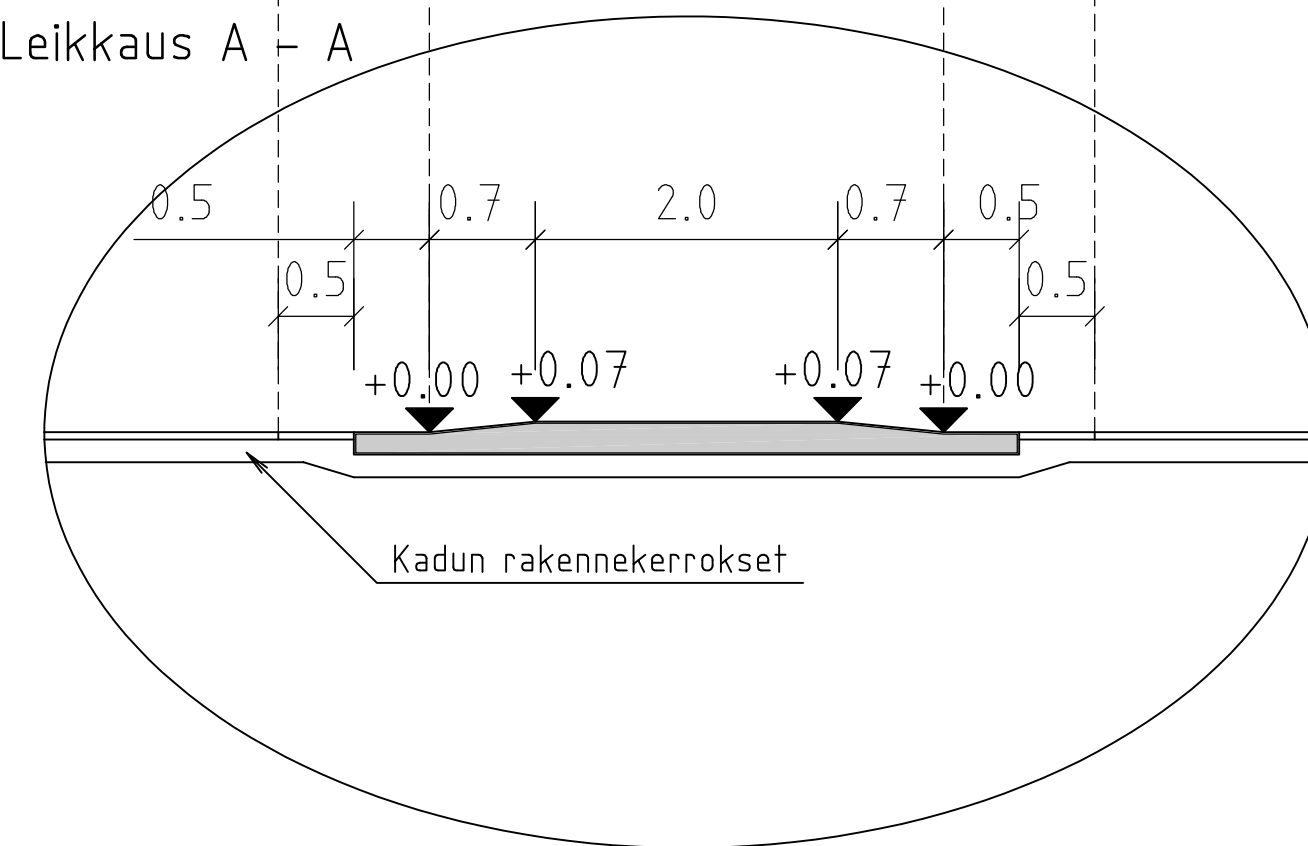

Pystyleikkaukset heijastinpylväistä (1:50)

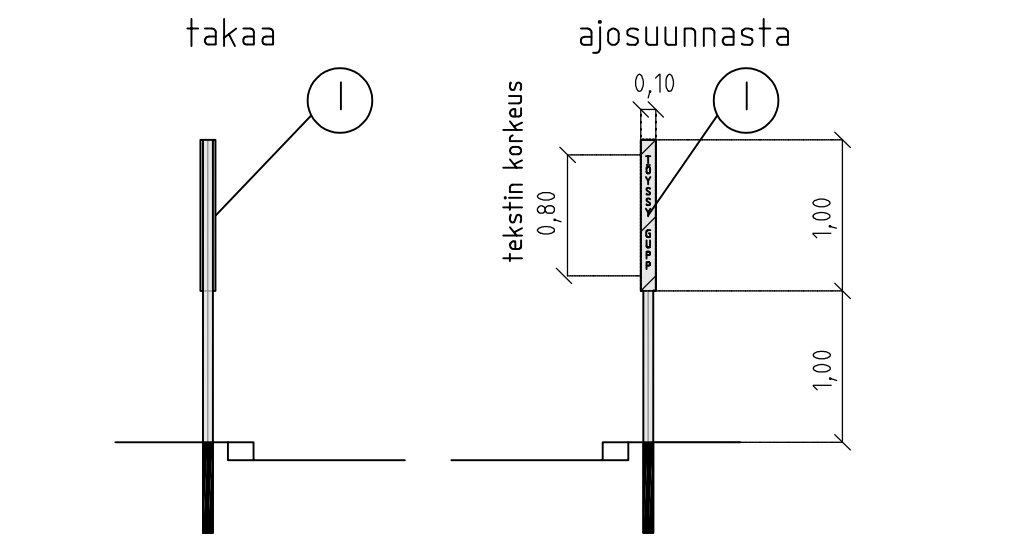


I = heijastinpylväs, jossa ovat tekstit 'TÖYSSY' ja 'GUPP'

- Jalkakäytävä- tai jalankulku- ja pyöräilyväyläpoikkileikkauksessa heijastinpylvään sijainti pitää tutkia tapauskohtaisesti.
- Heijastinpylväät merkitään aina liikenteenohjaussuunnitelmaan.

Suojatie ja pyörätien jatke sekä niiden yhteydessä olevat reunatuot toteutetaan tyyppiirustusten 58854-910, 58854-911 ja 58854-912 mukaisesti.

Korvaa tyyppiirustuksen nro 47290

	VANTAAN KAUPUNKI KADUT JA PUISTOT	30.4.2021	Hyv.	Markus Holm
		30.4.2021	Tark.	Joonas Stenroth
		Suunn.		
100	VANTAA	Mittakaava	Koord.järj.	
	TYYNYHIDASTE	1:100	ETRS-GK25	
		1:50	Korkeusjärj.	
			N2000	
		Liittipiir.nro		
TASOPIIRUSTUS LEIKKAUS				
200	TYYPPIIRUSTUKSET	Hyv.	Hyv.	
203	HIDAS- JA PIHAKADUT		Piir. n:o	
		58854-923		
GEOTEK- NIIKKA	Tark. XXX	WSP Finland Oy	30.4.2021	Tark. Jari Laaksonen
			30.4.2021	Suunn. Sanna Vartiainen