



59396-2A

59396-2B

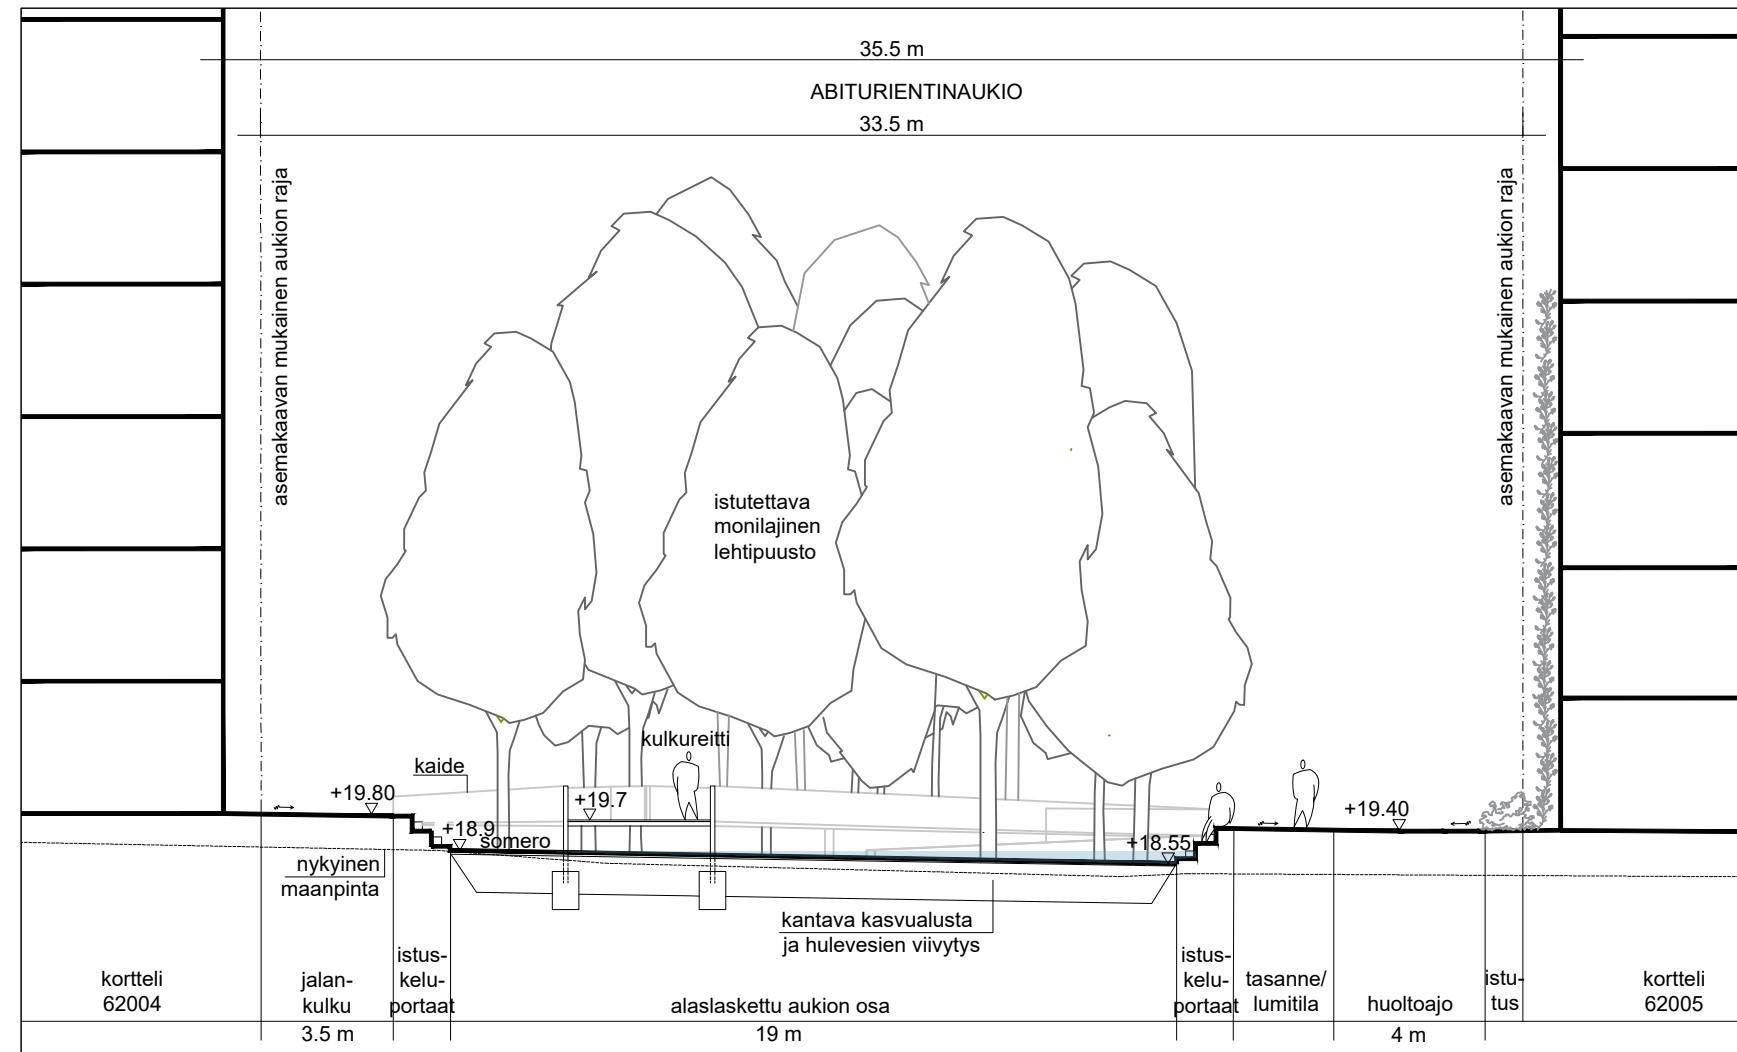

LEIKKAUS F-F

LEIKKAUSKOHTA, KS PIIR. 59396-1

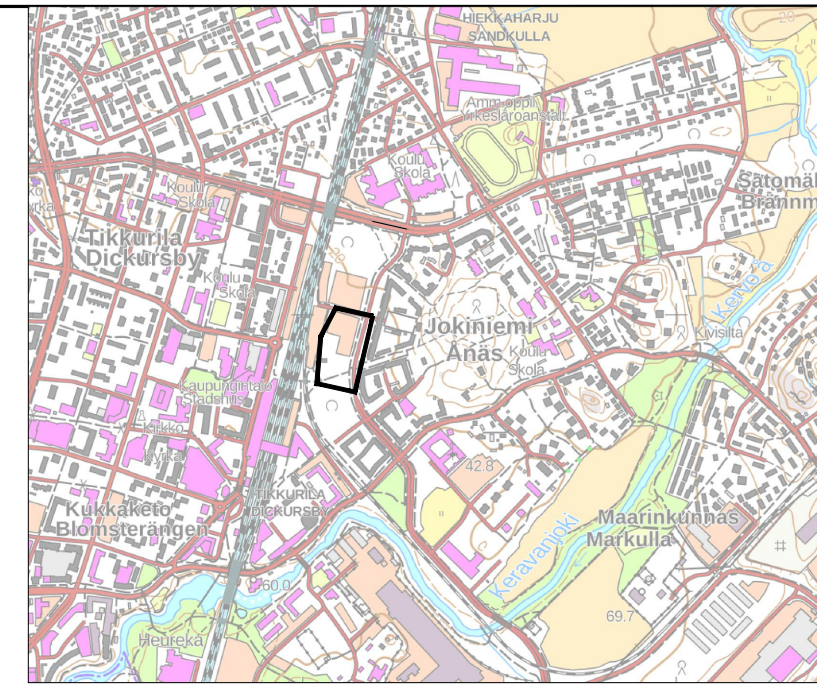

1:20 000

				VANTAA KAUPUNKI KADUT JA PUISTOT				Hyv.			
								Tark.			
								Suunn.			
62 JOKINIEMI JOKINIEMEN KAMPUS 002517								Mittakaava 1:200		Koord.järj. ETRS-GK25 Korkeusjärj. N2000	
KAMPUSRAITTI välillä Grönberginpuisto-Abiturientinaukio, ABITURIENTINAUKIO JA GRÖNBERGINKULKU KATUSUUNNITELMA								Liitt.piiir.nro			
209		HALLINNOLLISET KATUSUUNNITELMAT						Hyv.		Hyv.	
										Piiir.nro	
										59396-2	
GEOTEK- NIIKKA		Hyv.								1.11.2023	
		Tark.								1.11.2023	
										Tark. HABe, KMu Suunn. MLa. APa. RPe	