



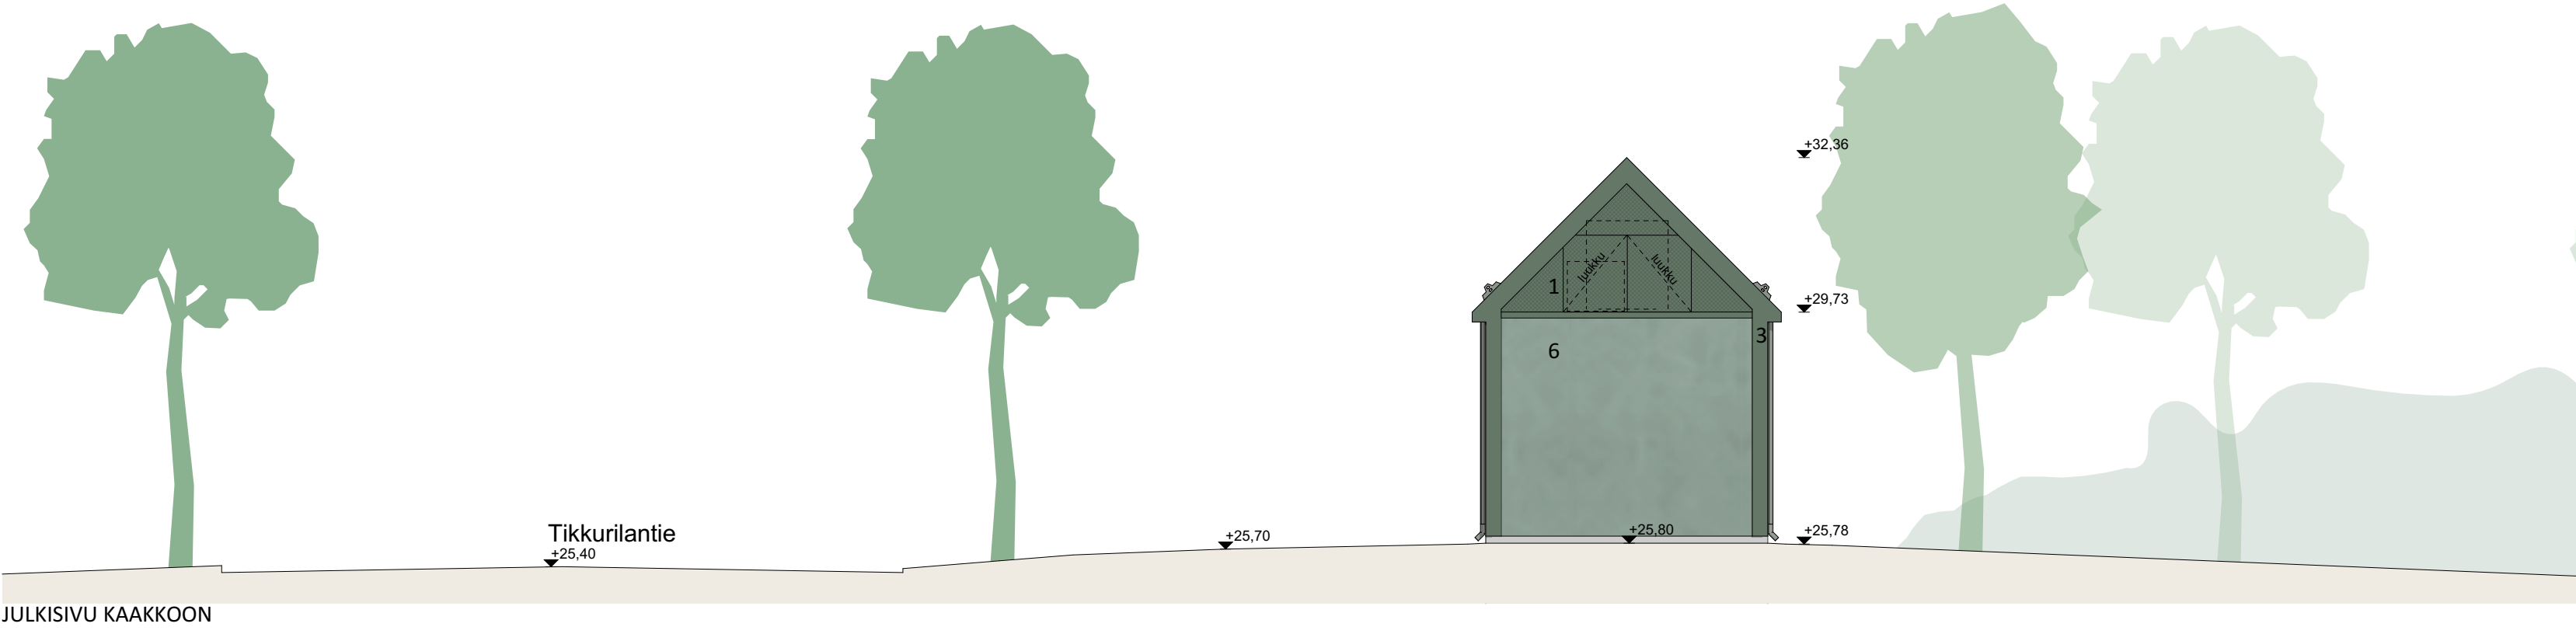

JULKISIVUMATERIAALIT & VÄRIT:

1. teräsvverkko, verkon (tausta)kehykset ja taustan apurunko, maalattut, sävy RAL 6020 krominvihreä - tausta kuitusementtilevy, maalattu, sävy RAL 6020 krominvihreä
2. matala-/pientaloinen aaltopeltikatto, maalattu/pinnoitettu, sävy RR11 havunvihreä
3. teräsohutlevy, maalattu, sävy RR11 havunvihreä
4. ovilevy, teräs, maalattu, sävy RAL 6020 krominvihreä
5. sokkeli, betoni
6. betoni, maalattu, sävy Tikkurila Facade 760 D147, vihreä

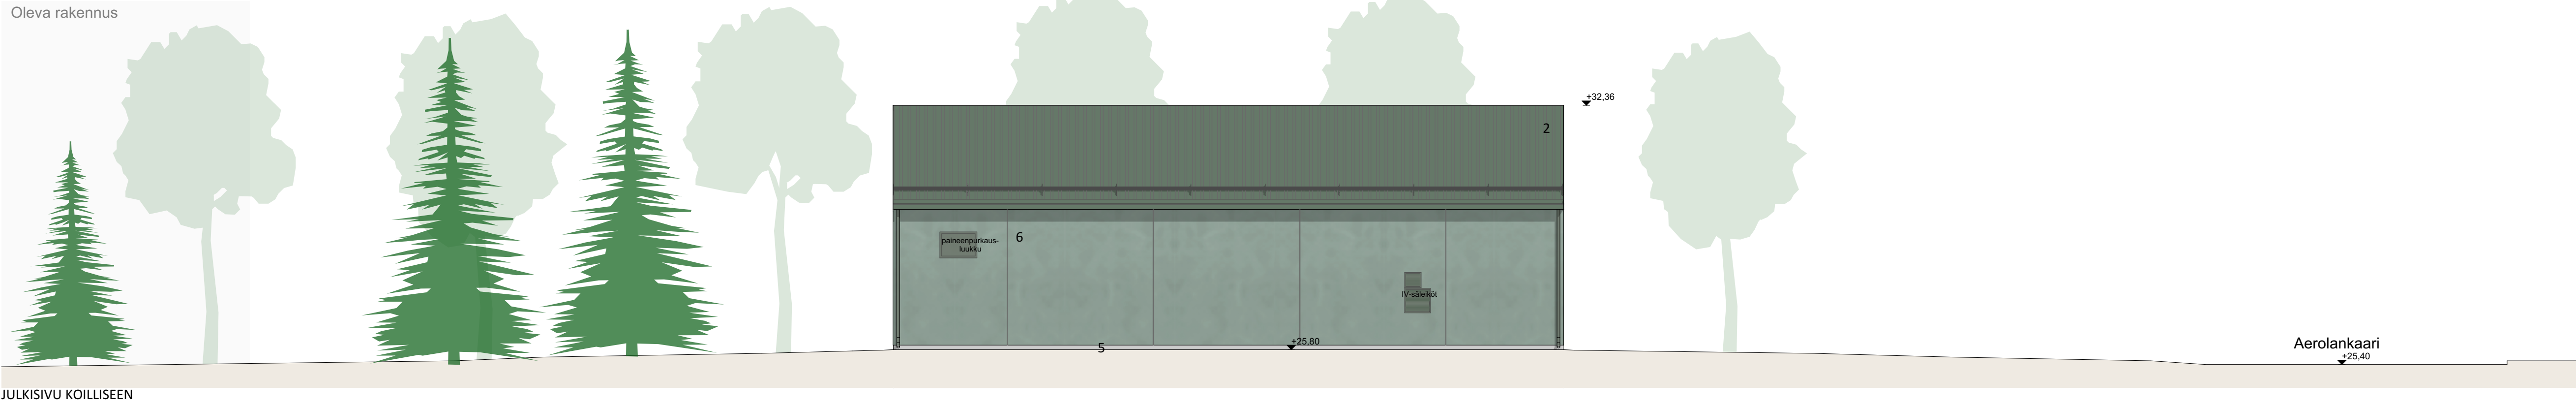

 VANTAAN KAUPUNKI KADUT JA PUISTOT					
				Suunn.	
52	VEROMIES Sähkönsyöttöasema VA04 Tikkurilantie, 01510 Vantaa	002465 - VANTAAN RATIKKA: VEROMIES, ITÄ 520300 VEROMIES 2B	Mittakaava 1:100	Koord.järj. ETRS-GK25 Korkeusjärj. N2000	
VÄRILLISET ALUEJULKISIVUT		PÄÄPIIRUSTUS	Liitt. piir.nro		
248	Raitiotien teknisten järjestelmien suunnitelmat				Piir.nro 59253-8601
ARK	Hyv.			 VANTAAN RATIKKA	Tark.
	Tark.				xx.x.2026 xxx Suunn. 20.8.2026 Tapio Sirola, arkkitehti
 KAUPUNKILIIKENNE STADSTRAFIK		Käypunkiliikenne Oy Hämeentie 86 PL 50250 00099 Helsinki kaupunki Puhelin +358 9 310 1071		Nro	Hyv.
					Tark.
					Hyv.
					Tark.