
59933-1A

MERKINNÄT


- Ajorata, asfaltti
- Kiveys (betonikivi ja luonnonkivi likimäärin suhteessa 80/20)
- Nurmikiveys (tai nurmi/niitty tontin ratkaisuista riippuen)
- Istutettava kasvillisuus (Tontin istutukset sovitetaan yhteen katualueen istutusten kanssa.)
- Suunniteltu rakennus
- Katualueen istutettava puu
- Penkki
- Valaisin
- Nykyinen hulevesikaivo ja -viemäri
- Suunniteltu hulevesikaivo ja -viemäri
- Suunniteltu hulevesikaivo ja -viemäri, tonttihaara
- +47.1 Kadun likimääräinen korkeusasema
- Porrasyhteys

Kasvillisuus ja kiveykset yhteensovitetaan tontin sisäänkäyntien sijaintien sekä rakennusten ja katualueen välisen alueen käyttötarkoituksen mukaan

59933-1B

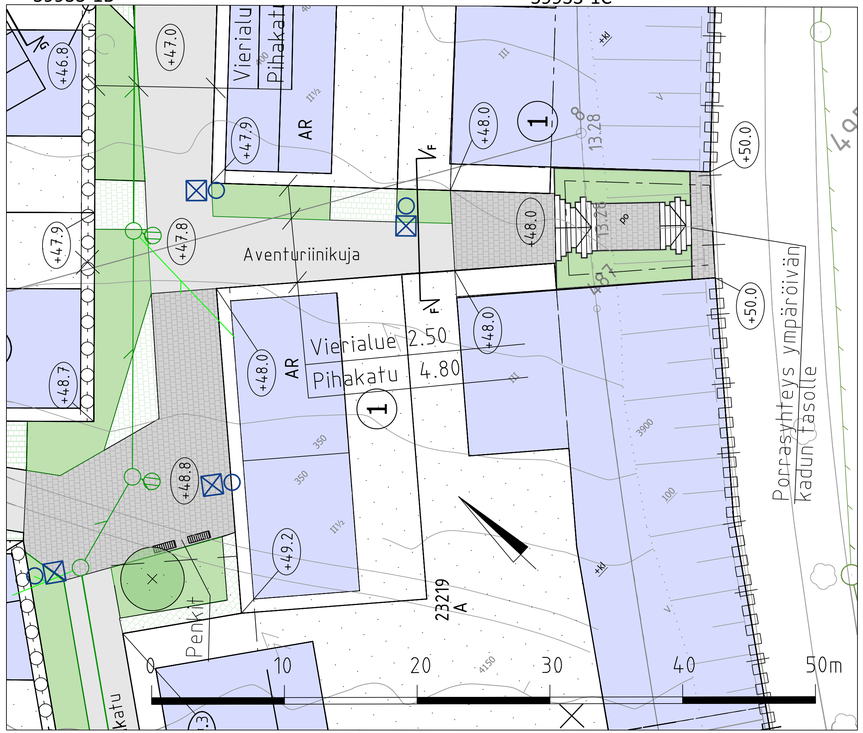

59933-1C

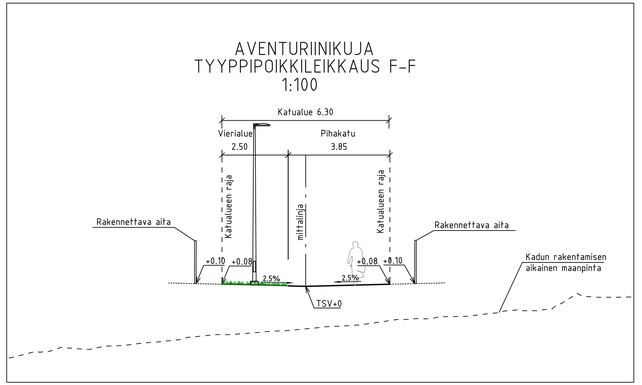

59933-1D



1:10000

VANTAAN KAUPUNKI
KADUT JA PUISTOT

27.10.2026

Hyv.
Tark. V. Hottola
Suunn.

23 KIVISTÖ KIVISTÖN ONNENKIVI 232600

AVENTURIINIKUJA

KATUSUUNNITELMA

Mittakaava 1:200 1:100
Koord.järj. ETRS-GK25
Korkeusjärj. N2000
Liitt. piir.nro

209 HALLINNOLLISET KATUSUUNNITELMAT

Piir.nro 59939-1

GEOTEK-NIIKKA Hyv. Tark.

A-INSINÖÖRIT 25.9.2026 25.9.2026

Tark. Markus Lakanen
Suunn. Tuomas Leinonen