

59565-1A

MERKINNÄT


- Baanatasoinen pyöräilyreitti, leveys 4,0 m
- Jalankulun reitti, leveys min. 3,0 m
- Yhdistetty jalankulun ja pyöräilyn reitti, leveys 4,0 m
- Polku, leveys noin 1,5 m (nykyisiä polkuja)
- Tilavaraus ratsastusreitille, vapaa tila noin 1,5 - 3 m
- Tilavaraus hiihtoladulle, vapaa tila noin 5 m
- Baanan pitkän tähtäimen tavoite
- Ulkoilureitin pitkän tähtäimen tavoite (Vantaanjoen yli)
- Hiihtolatuverkoston pitkän tähtäimen tavoite
- Säilyvä luontainen metsänpohjakasvillisuus
- Säilyvä luontainen kasvillisuus, pääosin niitty
- Säilyvä puuvartinen kasvillisuus
- Kasvillisuuden hoito, mm. vesakon raivaus
- Uusi suojakasvillisuus
- Poistettava puuvartinen kasvillisuus
- sm

Muinaismuistoalue
- Suunnittelualueen raja

59565-1B

59565-1C

59565-1D

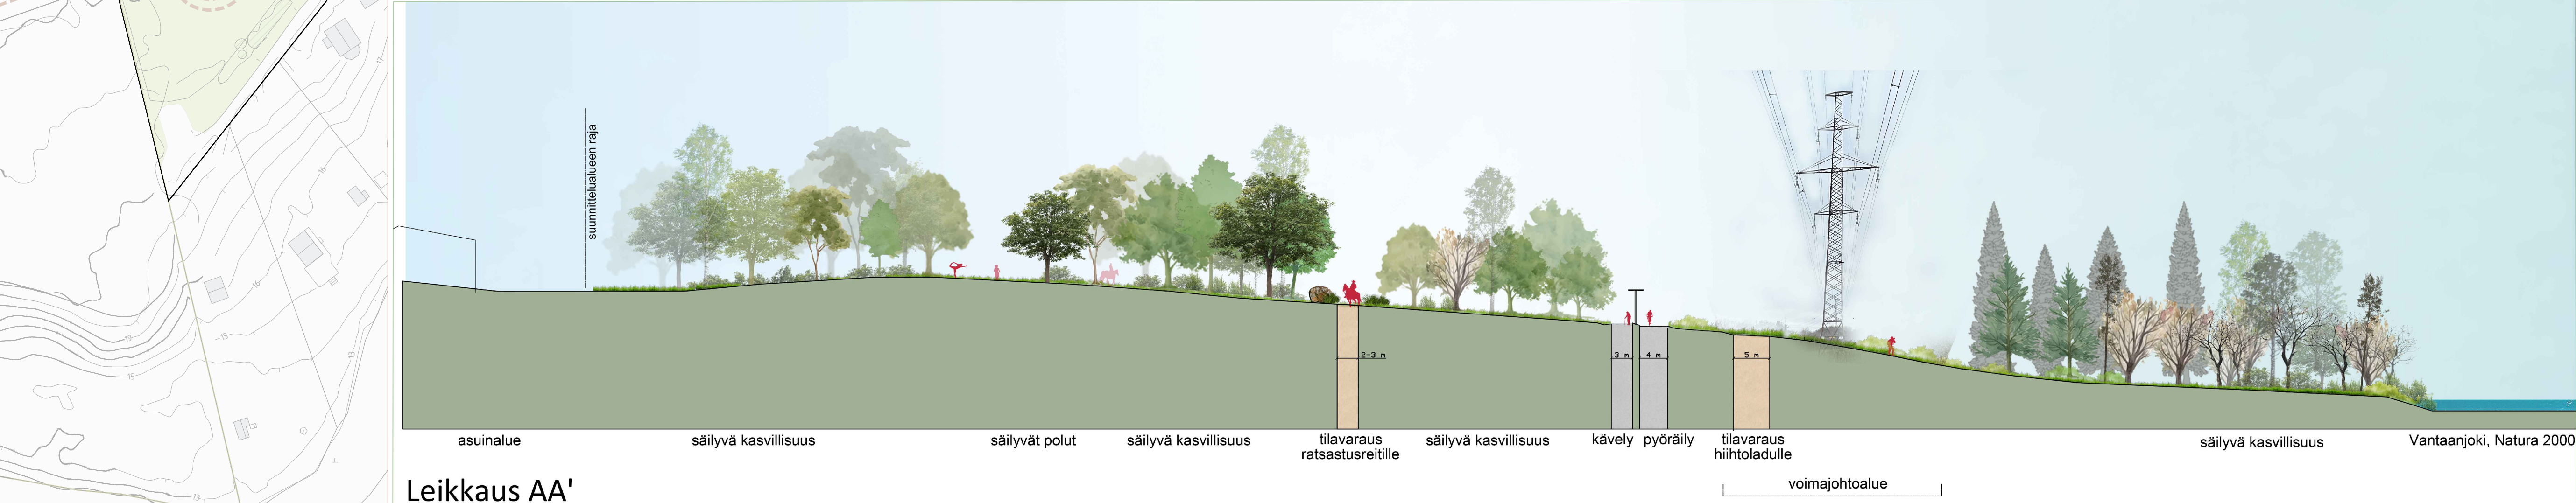

59565-1A

59565-1B

59565-1C

59565-1D

 VANTAAN KAUPUNKI KADUT JA PUISTOT		Hyv.			
		15.1.2026	Tark. T.Toivanen P.Tammisto Suunn.		
40 YLÄSTÖ		402900 YLÄSTÖ 7 B	Mittakaava 1:1000 1:500	Koord.järj. ETRS-GK25 Korkeusjärj. N2000	
YLÄSTÖNRANTA BAANA VÄLILLÄ JOKITE - YLÄSTÖNRANTA					
VIHERALUEEN JA LIIKENTEEN YLEISSUUNNITELMA Asemapiirros ja leikkaus				Liitt.piir.nro	
4	Viheraluesuunnitelmat			Piir.nro	
42	Viheralueiden yleissuunnitelma			59565-1	
GEOTEK- NIIKKA	Hyv.		 	15.1.2026	Tark. K.Muurinen Suunn. R.Pellinen
	Tark.			15.1.2026	