



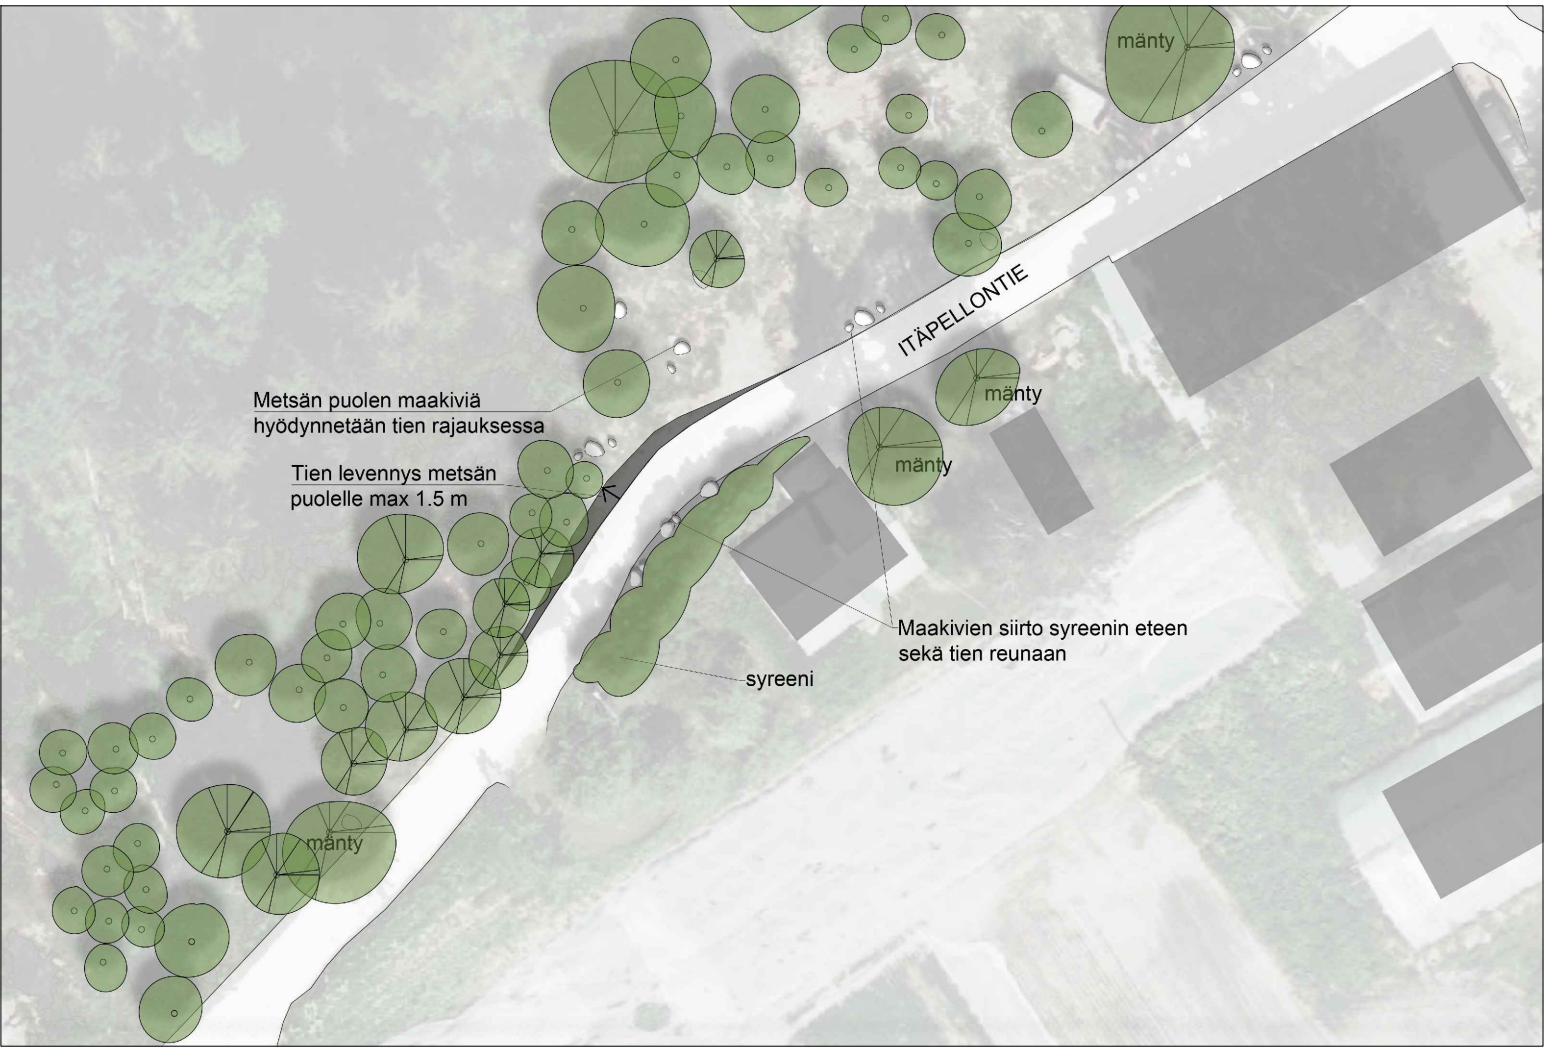

Suunnitelmaote A 1:500

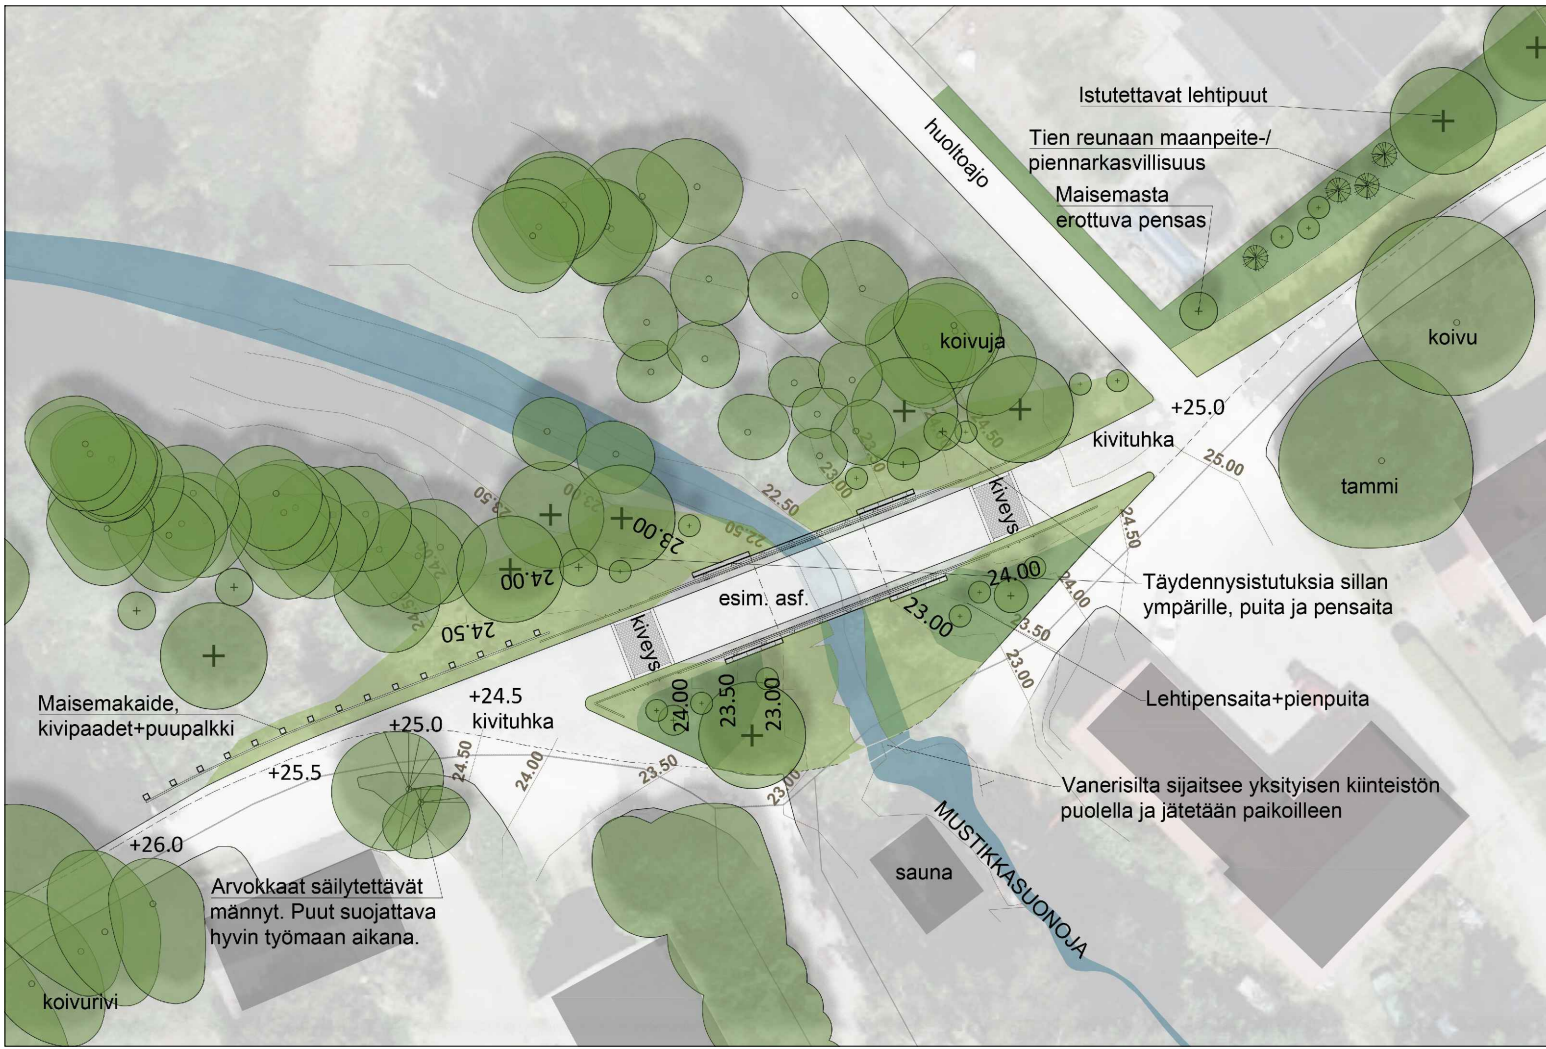

Suunnitelmaote B 1:500



 VANTAAN KAUPUNKI KADUT JA PUISTOT		Hyv.			
		15.1.2026	Tark. T.Toivanen, P.Tammisto Suunn.		
40	YLÄSTÖ	402500 YLÄSTÖ 8, 402900 YLÄSTÖ 7 B, 403500 SUTARS 2	Mittakaava 1:1000 1:500	Koord.järj. ETRS-GK25 Korkeusjärj. N2000	
ISONMÄNNYNPUISTO, TOLKINKYLÄNPOLTO					
Baana välillä Ylästönranta-Padisenpuisto					
YLEISSUUNNITELMA					
Asemapiirustus			Liitt.piiir.nro		
4	Vihervaluesuunnitelmat		Piir.nro		
42	Vihervaluiden yleissuunnitelma		59565-2		
GEOTEK- NIIKKA	Hyv.			15.1.2026	Tark. K.Muurinen Suunn. R.Pellinen
	Tark.			15.1.2026	