


**MERKINNÄT**


	Ajorata, asfaltti		Nykyinen hulevesikaivo ja -viemäri		Reunatuki, luonnonkivi, V220 harmaa
	Jk/jk-pp-tie, asfaltti		Suunniteltu hulevesikaivo ja -viemäri		Madallettu reunatuki, luonnonkivi, V220 harmaa
	Raitiotiealue kova pinta, asfaltti/betoni		Salaaja		Luiskattu reunatuki, luonnonkivi, LR220 harmaa
	Raitiotiealue, viherraidte		Kiskokaivot		Upotettu reunatuki, luonnonkivi, V220 harmaa
	Betonikivi, valkoinen, 278x138x80 mm, sileä		Painanne		Ohjaava raita, luonnonkivinen uralaatta
	Betonikivi, harmaa, 278x138x80 mm, sileä		Suojatie/suojatie ja pyörätien jatke		Betonikivi, 2 kiven raita
	Betonikivi, musta, 278x138x80 mm, sileä		Kaide		Betonikivi, 3 kiven raita
	Luonnonkivi, nupukivi, harmaa		Valaisin		Noppakivi, 2 kiven raita
	Luonnonkivi, nupukivi, harmaa, kierrätys		Nykyinen säilyvä valaisin		Nupukivi, 2 kiven raita, kierrätys
	Monilajinen lehtipensasistutus, matala		Nykyinen siirrettävä valaisin		Nupukivi, 3 kiven raita, kierrätys
	Monilajinen lehtipensasistutus, korkea		Liikennevalokeskus		
	Niitty, matala		Ulkovalaiskeskus		
	Sekametsitys		Jakokaappi		
	Säilytettävä metsäalue		Portaali		
	Istutettava lehtipuu		Raitiotiekiskot		
	Istutettava lehtipuu runkosuojalla		Pysäkkikatos		
	Istutettava kukkiva puu runkosuojalla		Lahopuu, hankealueelta talteenotettu		
	Istutettava yksittäinen lehti- ja havupensas		Köynnöspylväs		
	Säilytettävä havu- ja lehtipuu		Liikennevalo-ohjattu liittymä		
	Poistettava havu- ja lehtipuu		Nykyinen rakennus		

ATU = raitiotien alueen tilan ulottuma

**TYYPPIPOIKKILEIKKAUS A-A**  
Fazerintie välillä Fazerila-Valio

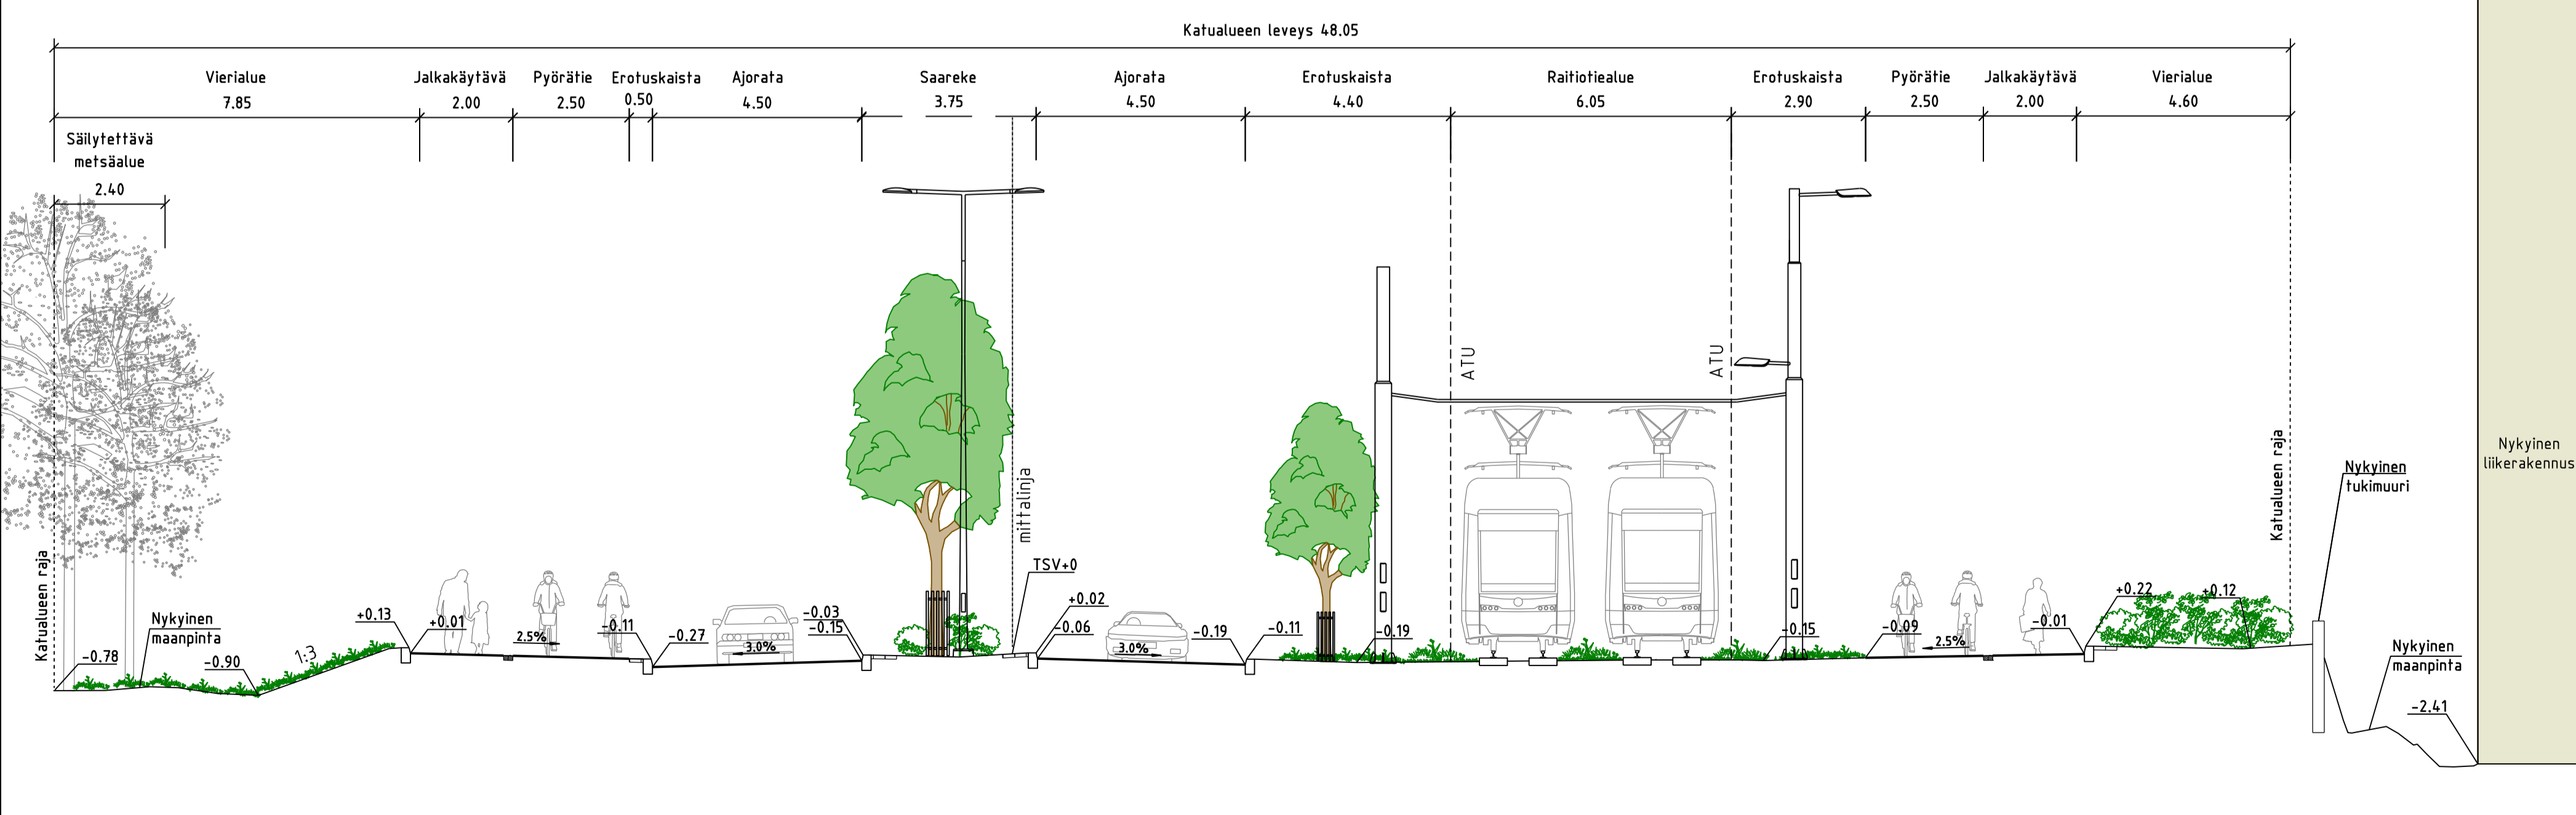

**TYYPPIPOIKKILEIKKAUS B-B**  
Fazerintie välillä Fazerila-Valio

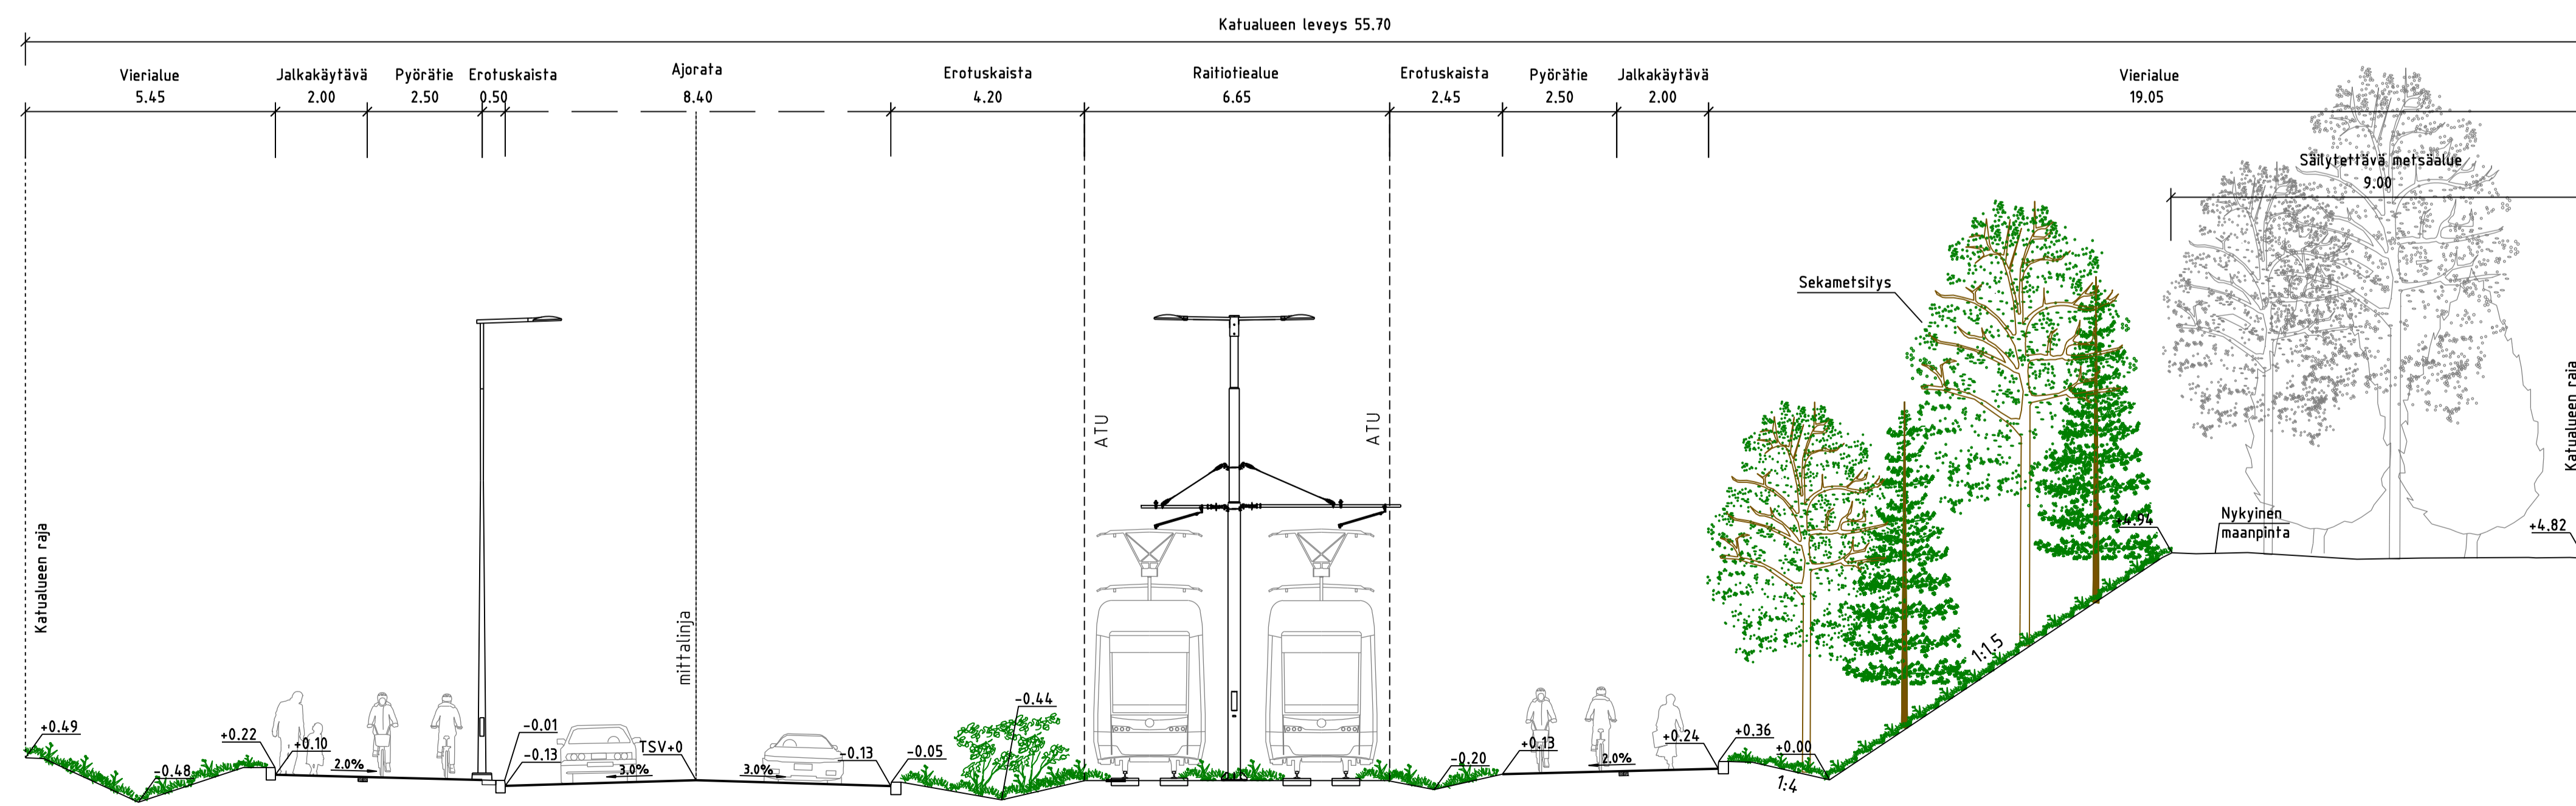

<b>VANTAAN KAUPUNKI</b> KADUT JA PUISTOT		Hyv. Suunn. 20.5.2026	Tark. Heikki Vähänen
93 VAARALA	931400 VANTAAN RATIKKA: ETELÄINEN VAARALA JA POIKJONEN LÄNSIMÄKI	Mittakaava 1:500	Koord.järj. ETRS-GK25
FAZERINTIE VÄLILLÄ FAZERILA-VALIO		1:100	Korkeusjärj. N2000
KATUSUUNNITELMA		Liitt. piir.nro 58620-4 58621-1 58624-1	Liitt. piir.nro 58624-2
209 HALLINNOITSET KATUSUUNNITELMAT		58624-2	
GEOTEKNIikka		Hyv. Suunn. 20.5.2026	
Tark.		Tark. Lina Lipre / Sweco	Hyv. Suunn. 20.5.2026