


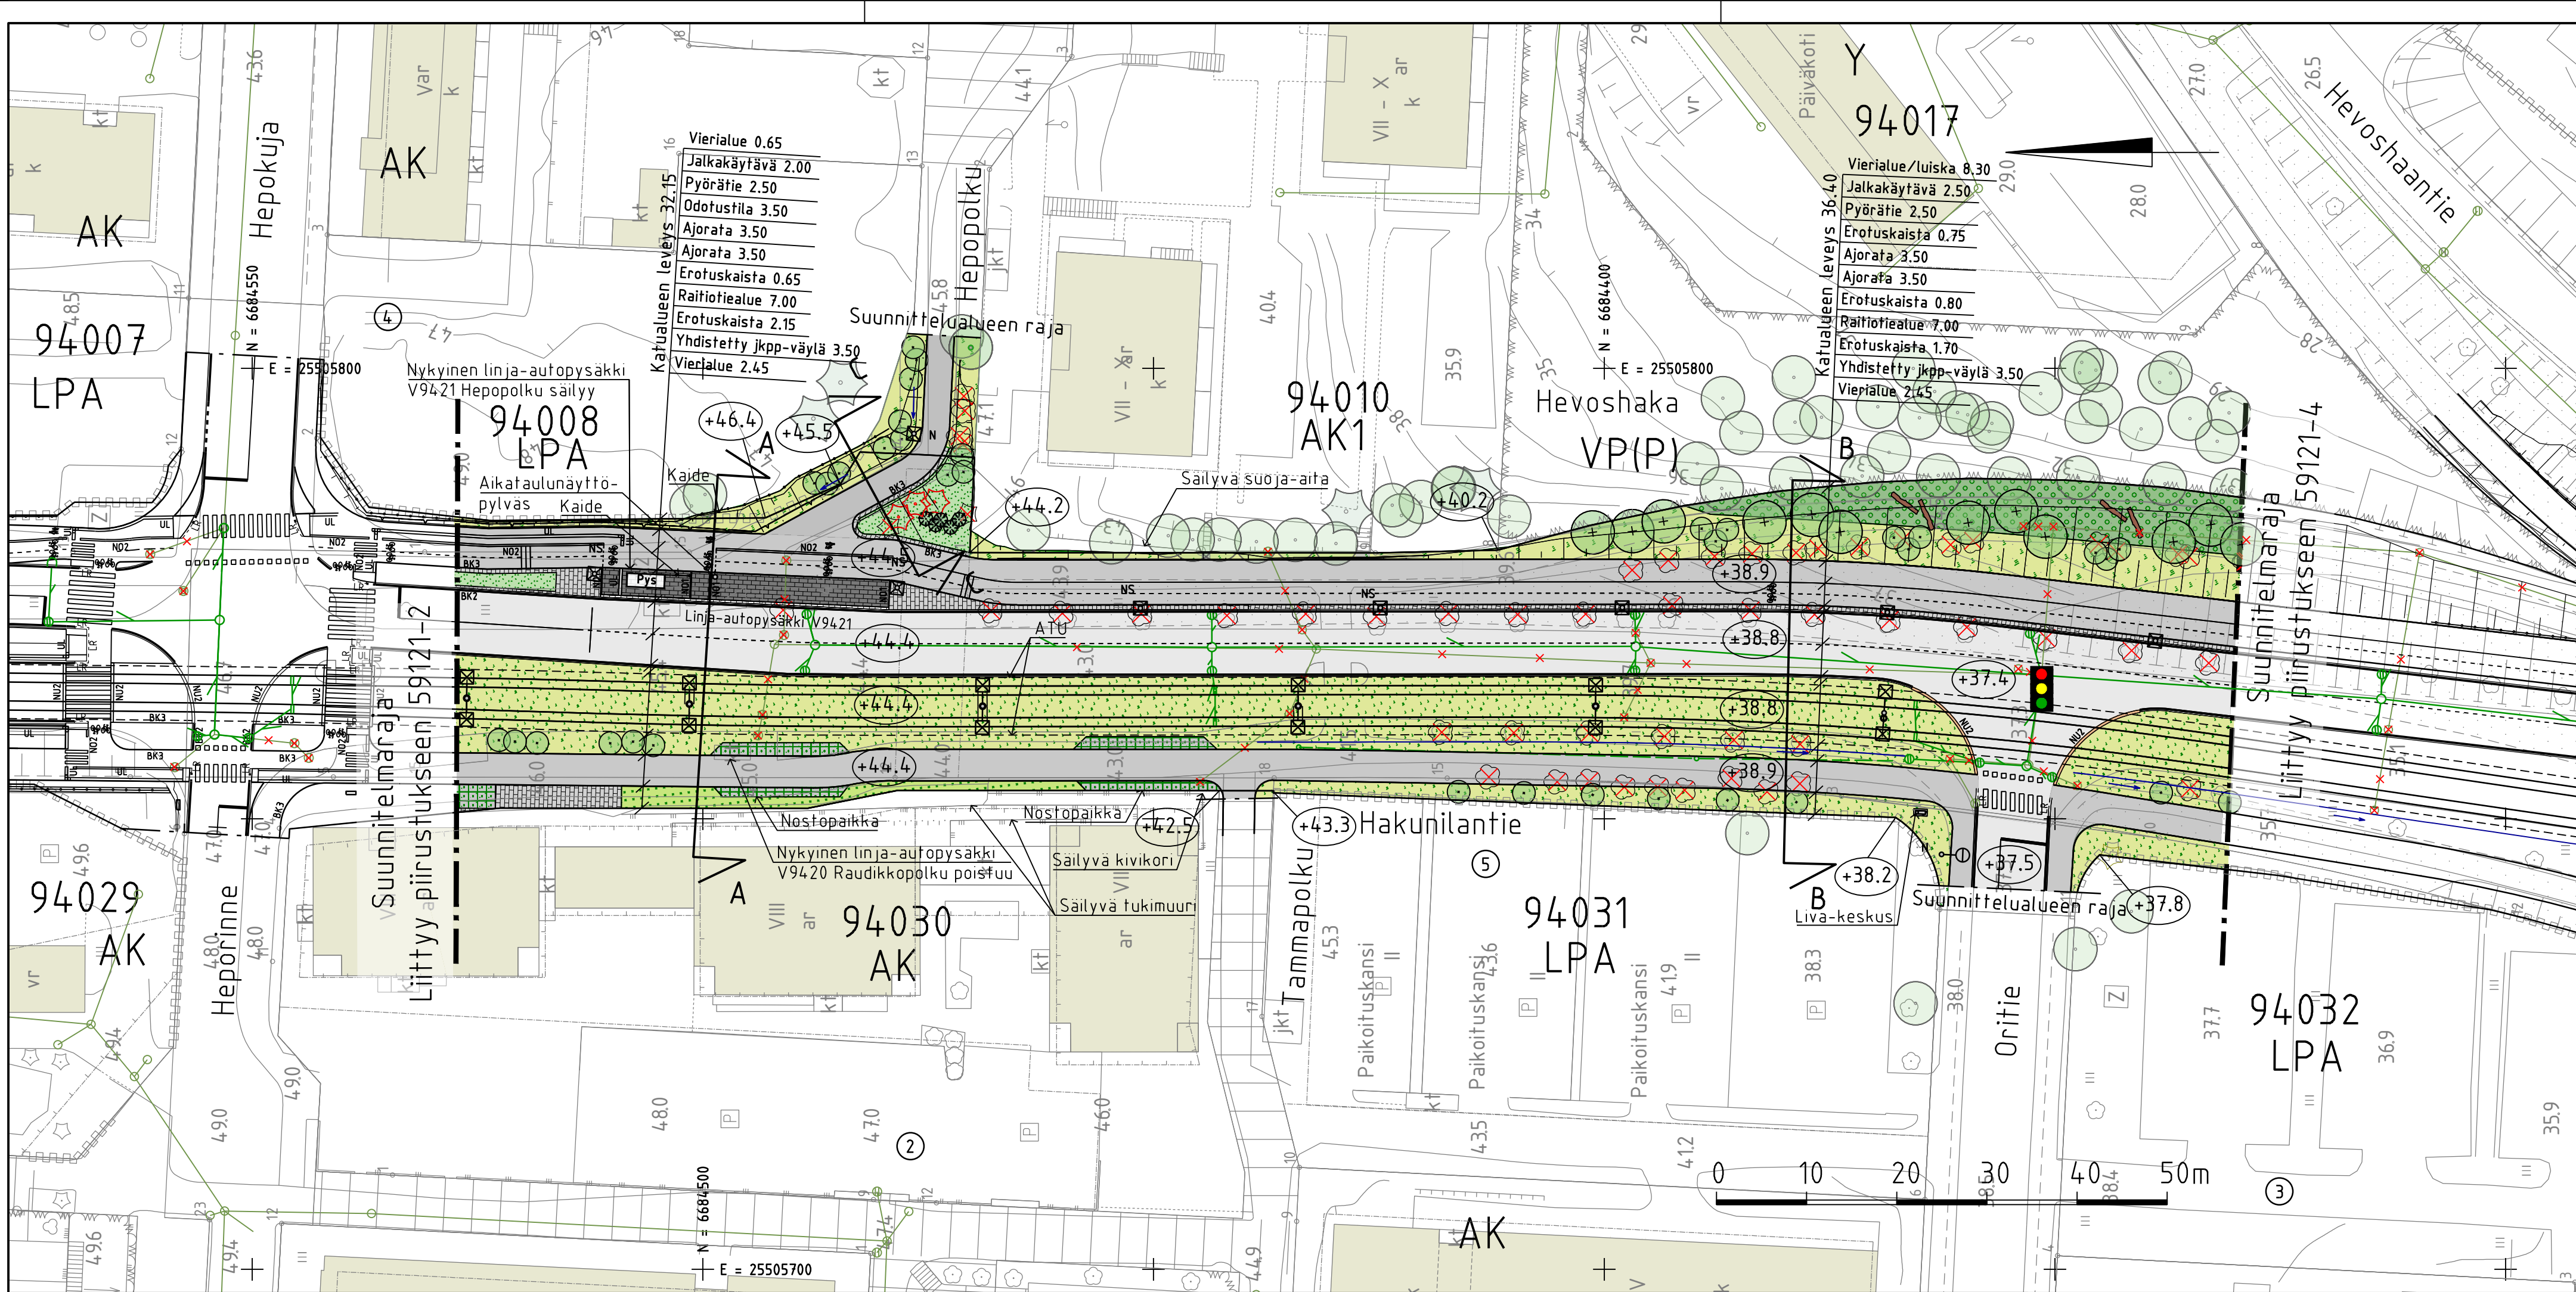


MERKINNÄT


- Ajorata, asfaltti
- Jk/jk+pp-tie, asfaltti
- Raitiotiealue kova pinta, asfaltti/betoni
- Raitiotiealue, viherraide suljettu rata
- Betonikivi, harmaa, 278x138x80 mm, sileä
- Betonikivi, musta, 278x138x80 mm, sileä
- Nurmikivi, harmaa
- Lehtipensavaltainen, matala
- Perennavaltainen
- Niitty, korkea/matala
- Lehtipuumetsitys
- Nykyinen rakennus
- Istutettava lehtipuu
- Istutettava yksittäinen havu- ja lehtipensas
- Säilytettävä havu- ja lehtipuu
- Poistettava lehtipuu
- Lahopuu, hankealueelta talteenotettu
- Siirrettävä havupuu suunnitelmaan
- Kadun likimääräinen korkeusasema

- Nykyinen hulevesikaivo ja -viemäri
- Suunniteltu hulevesikaivo ja -viemäri
- Salaoja
- Kiskokaivot
- Kitakaivo
- Painanne
- Poistoruksi
- Reunatuki, luonnokivi, V220 harmaa
- Madallettu reunatuki, luonnokivi, V220 harmaa
- Luiskattu reunatuki, luonnokivi, LR220 harmaa
- Upotettu reunatuki, luonnokivi, V220 harmaa
- Varoitusalue, valkoinen betonikivi, 278x138x80 mm, sileä
- Ohjaava raita, luonnokivinen uralaatta
- Reunatuki ja 3 betonikiven raita
- Noppakivi, 1 kiven raita
- Noppakivi, 2 kiven raita
- Nupukivi, 2 kiven raita, kierrätys
- Suojatie/suojatie ja pyörätien jatke
- Raitiotiekiskot
- Nykyinen/siirrettävä valaisin
- Valaisin
- Pysäkkikatos
- Liikennevalo-ohjattu liittymä
- LIVA-keskus
- Liikennevalokeskus



TYYPPIPOIKKILEIKKAUS A-A
Hakunilantie välillä Hepokuja - Oritie

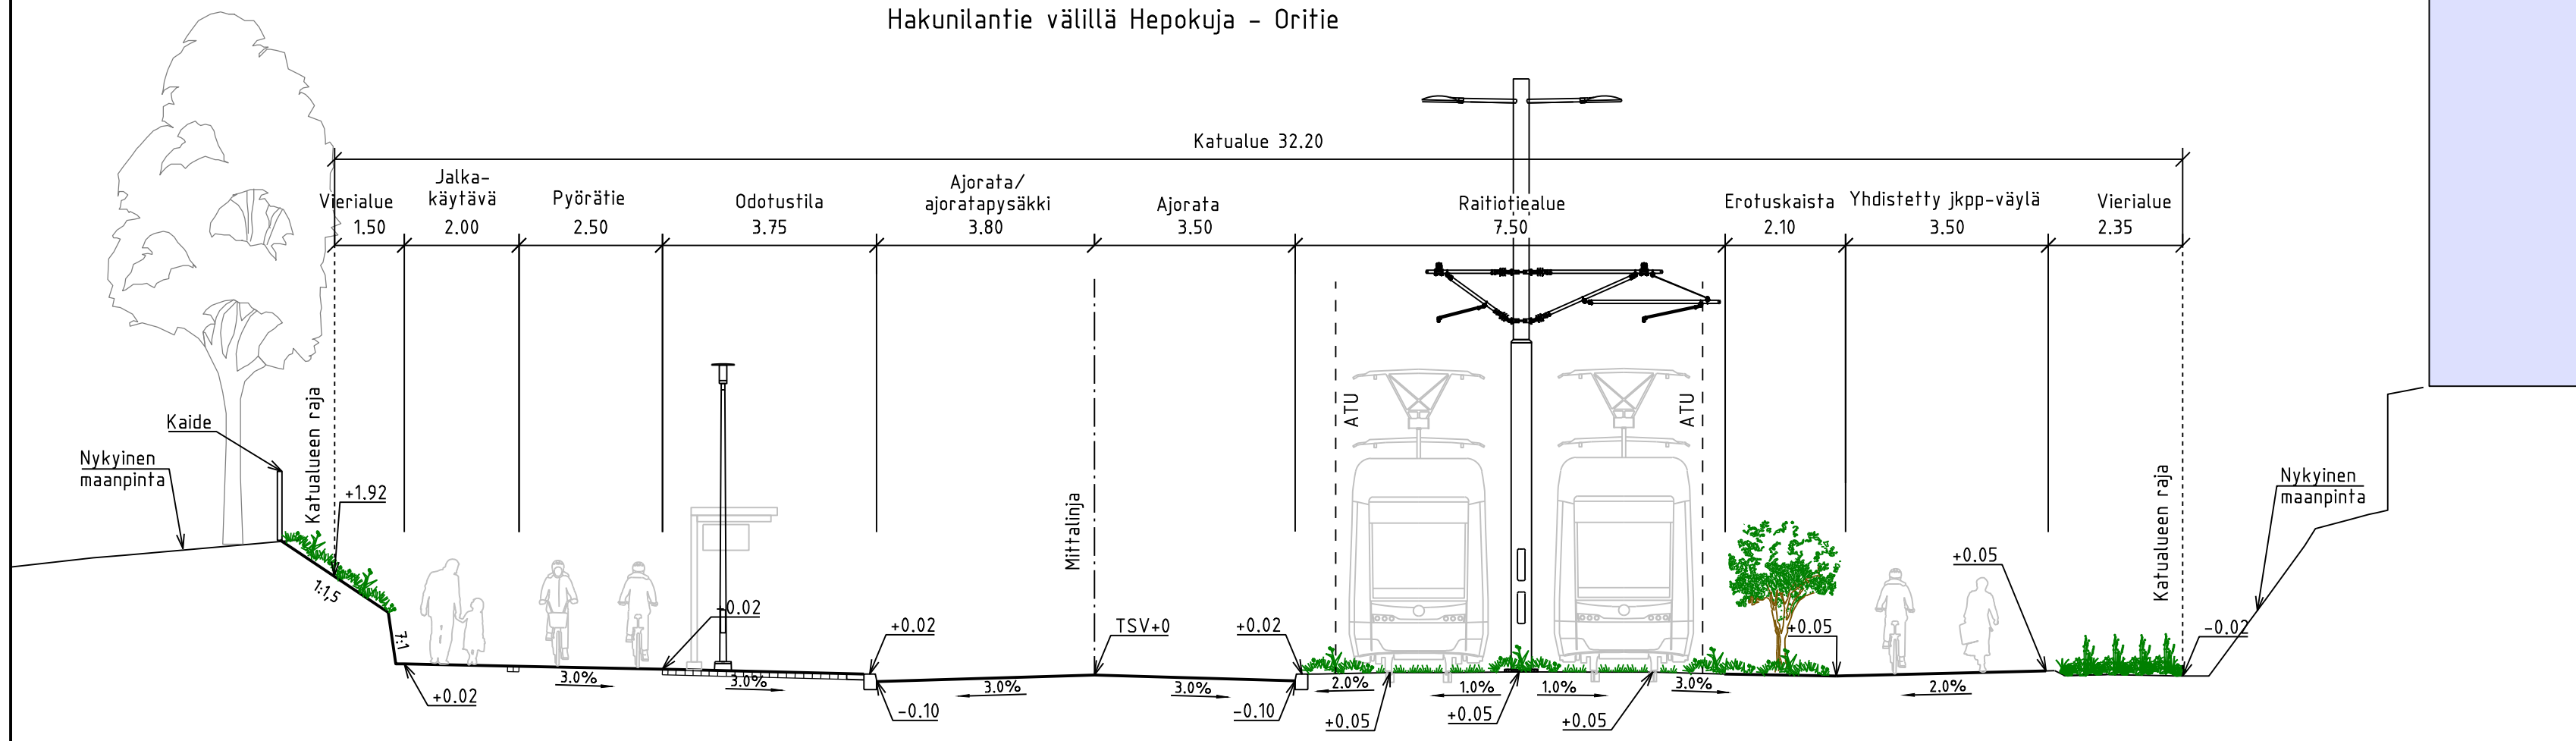

TYYPPIPOIKKILEIKKAUS B-B
Hakunilantie välillä Hepokuja - Oritie

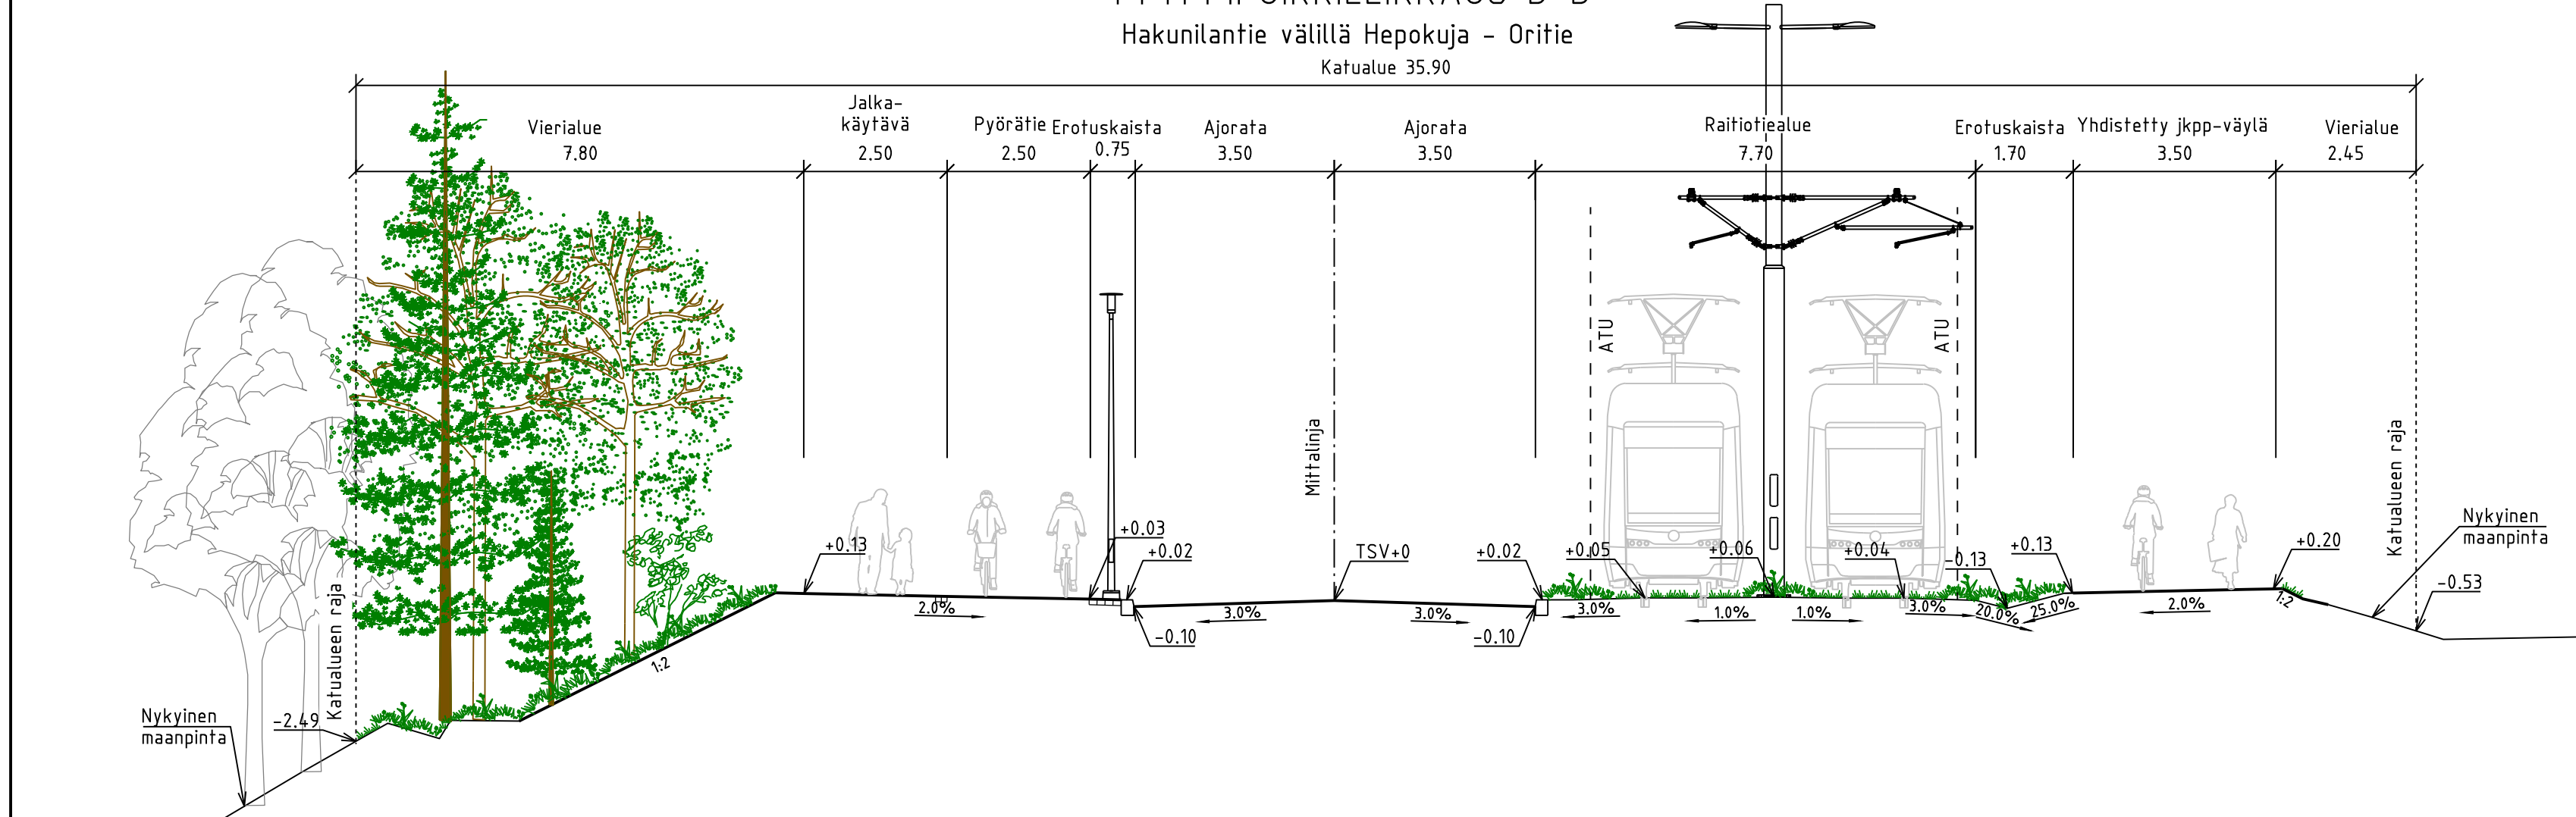

TYYPPIPOIKKILEIKKAUS C-C
Hepopolku

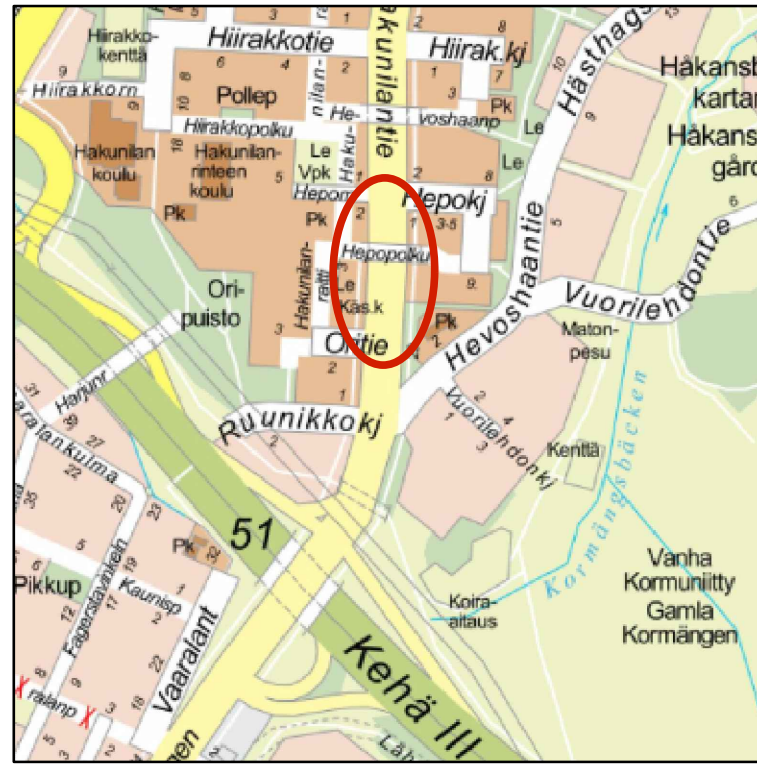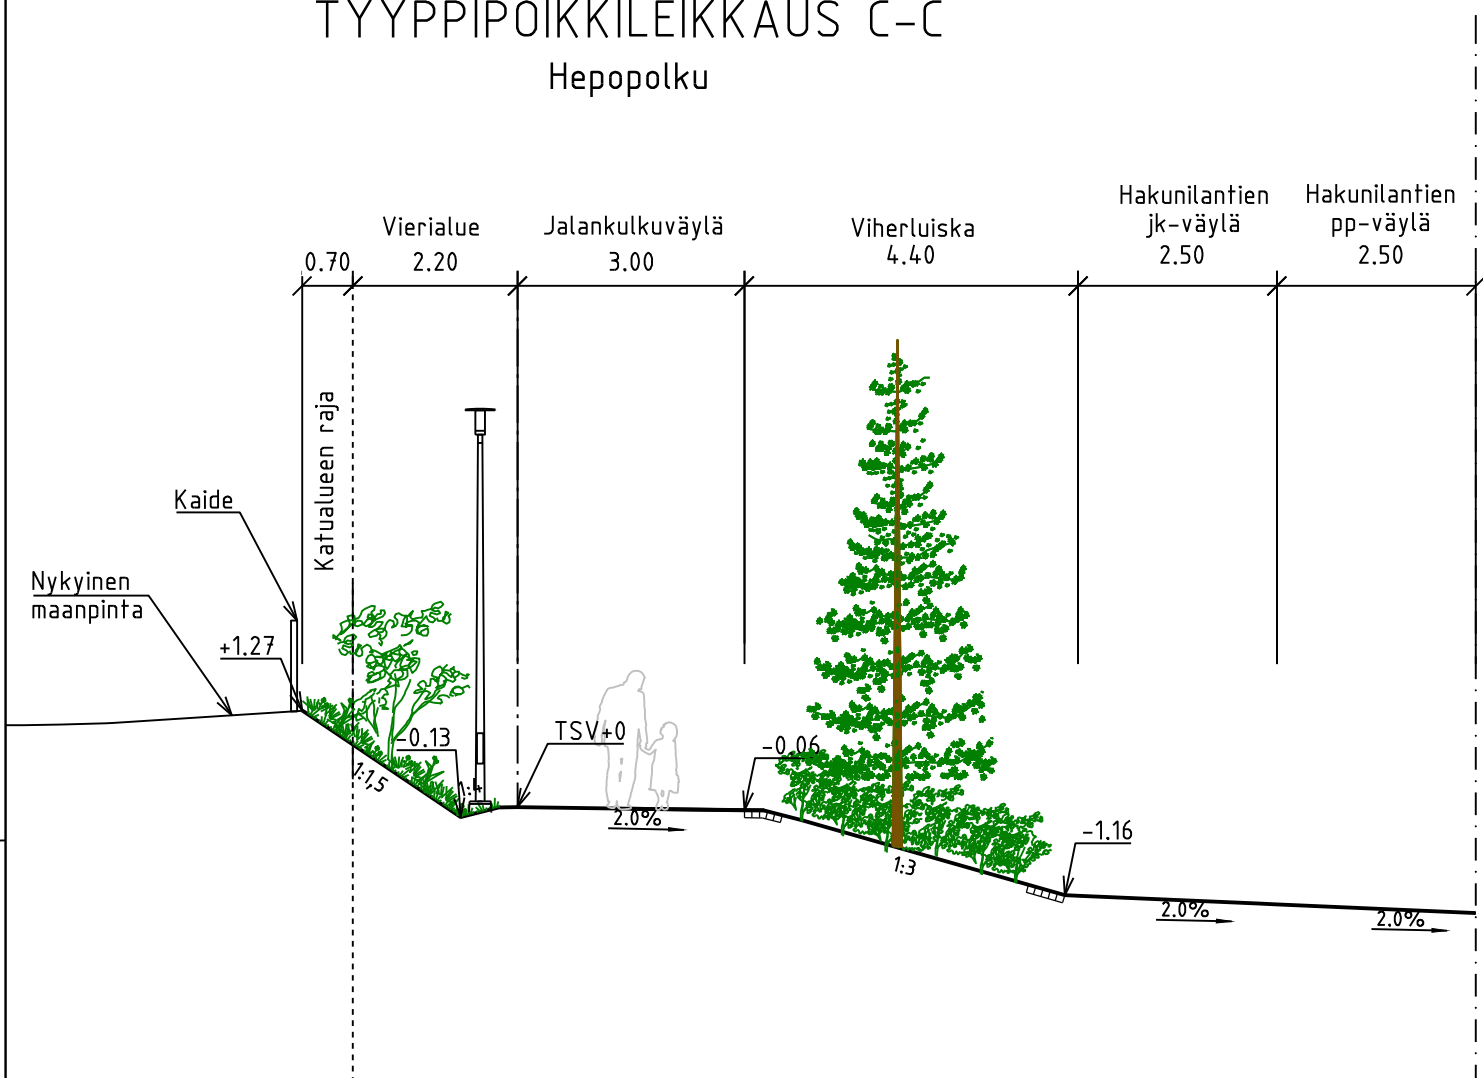

LUONNOS 23.3.2026

		VANTAAN KAUPUNKI KADUT JA PUISTOT		xx.xx.2026		Hyv. Heikki Väänänen		
						Tark.		
						Suunn.		
94	HAKUNILA			941000 - HAKUNILA 1 002412 - HEPORINNE 002452 - VANTAAN RATIKKA: HAKUNILANMÄKI		Mittakaava 1:500 1:100		Koord.järj. ETRS-GK25 Korkeusjärj. N2000
	HAKUNILANTIE VÄLILÄ HEPOKUJA - ORITIE							
	KATUSUUNNITELMA					Liitt. piir.nro 59121-2 59121-4		
209	HALLINNOLLISET KATUSUUNNITELMAT					Piir.nro 59121-3		
GEOTEKNIikka								
Hyv.					VANTAAN RATIKKA	Hyv. Linda Sundholm / Sweco		
Tark.						Tark. Liina Lipre / Sweco		
						23.3.2026 Cecilia Lundqvist / Sweco		