



- MERKINNÄT**
- Ajorata, asfaltti
  - Jk/jk+pp-tie, asfaltti
  - Raitiotiealue kova pinta, asfaltti/betoni
  - Raitiotiealue, viherraide suljettu rata
  - Betonikivi, harmaa, 278x138x80 mm, sileä
  - Betonikivi, musta, 278x138x80 mm, sileä
  - Nurmikivi, harmaa
  - Lehtipenssavaltainen, matala
  - Perennavaltainen
  - Niitty, korkea/matala
  - Lehtipuumetsitys
  - Nykyinen rakennus
  - Istutettava lehtipuu
  - Istutettava yksittäinen havu- ja lehtipensas
  - Säilytettävä havu- ja lehtipuu
  - Poistettava lehtipuu
  - Lahopuu, hankealueelta talteenotettu
  - Siirrettävä havupuu suunnitelmaan
  - Kadun liikimääräinen korkeusasema
  - Nykyinen hulevesikaivo ja -viemäri
  - Suunniteltu hulevesikaivo ja -viemäri
  - Salaoja
  - Kiskokaivot
  - Kitakaivo
  - Painanne
  - Poistoruksi
  - Reunatuki, luonnonkivi, V220 harmaa
  - Madallettu reunatuki, luonnonkivi, V220 harmaa
  - Luiskattu reunatuki, luonnonkivi, LR220 harmaa
  - Upotettu reunatuki, luonnonkivi, V220 harmaa
  - Varoitusalue, valkoinen betonikivi, 278x138x80 mm, sileä
  - Ohjaava raita, luonnonkivinen uralaatta
  - Reunatuki ja 3 betonikiven raita
  - Noppakivi, 2 kiven raita
  - Nupukivi, 2 kiven raita, kierrätys
  - Suojatie/suojatie ja pyörätien jatke
  - Raitiotiekiskot
  - Nykyinen/siirrettävä valaisin
  - Valaisin
  - Pysäkkikatos
  - Liikennevalo-ohjattu liittymä
  - Liikennevalokeskus



**TYYPPIPOIKKILEIKKAUS A-A**  
Hakunilantie välillä Hepokuja - Oritie

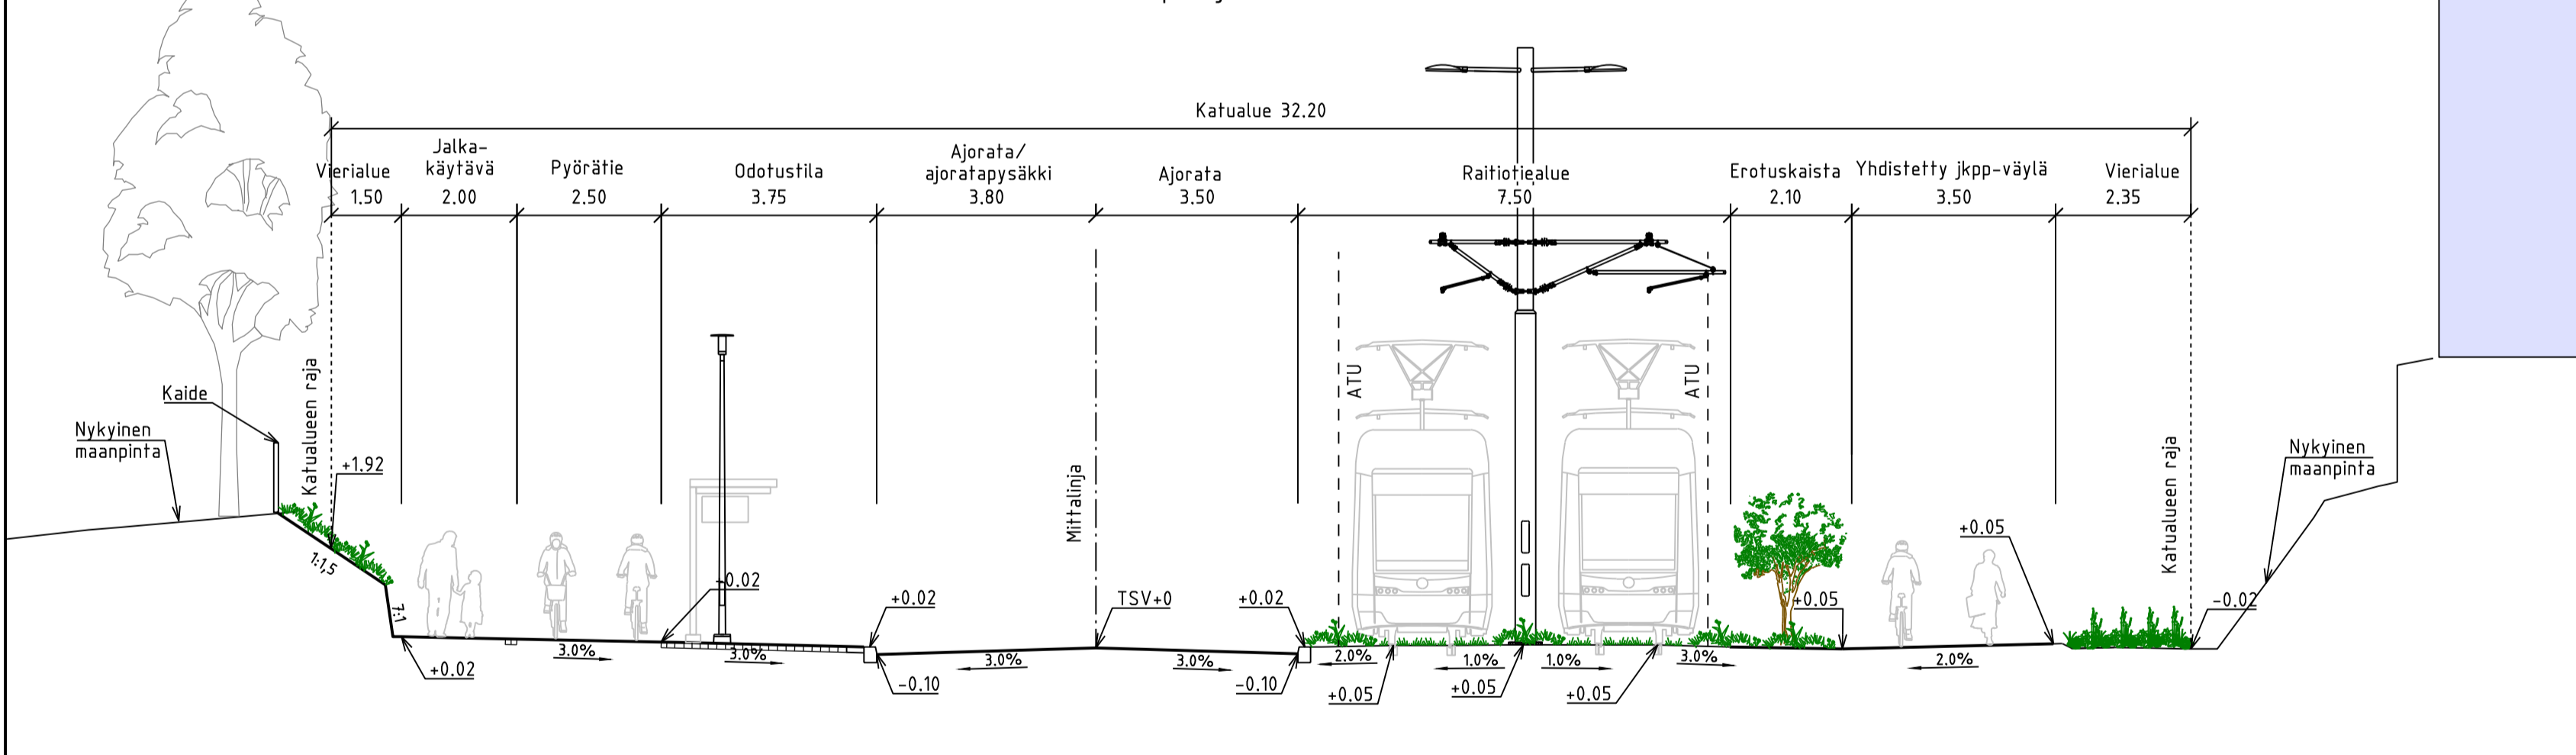

**TYYPPIPOIKKILEIKKAUS B-B**  
Hakunilantie välillä Hepokuja - Oritie

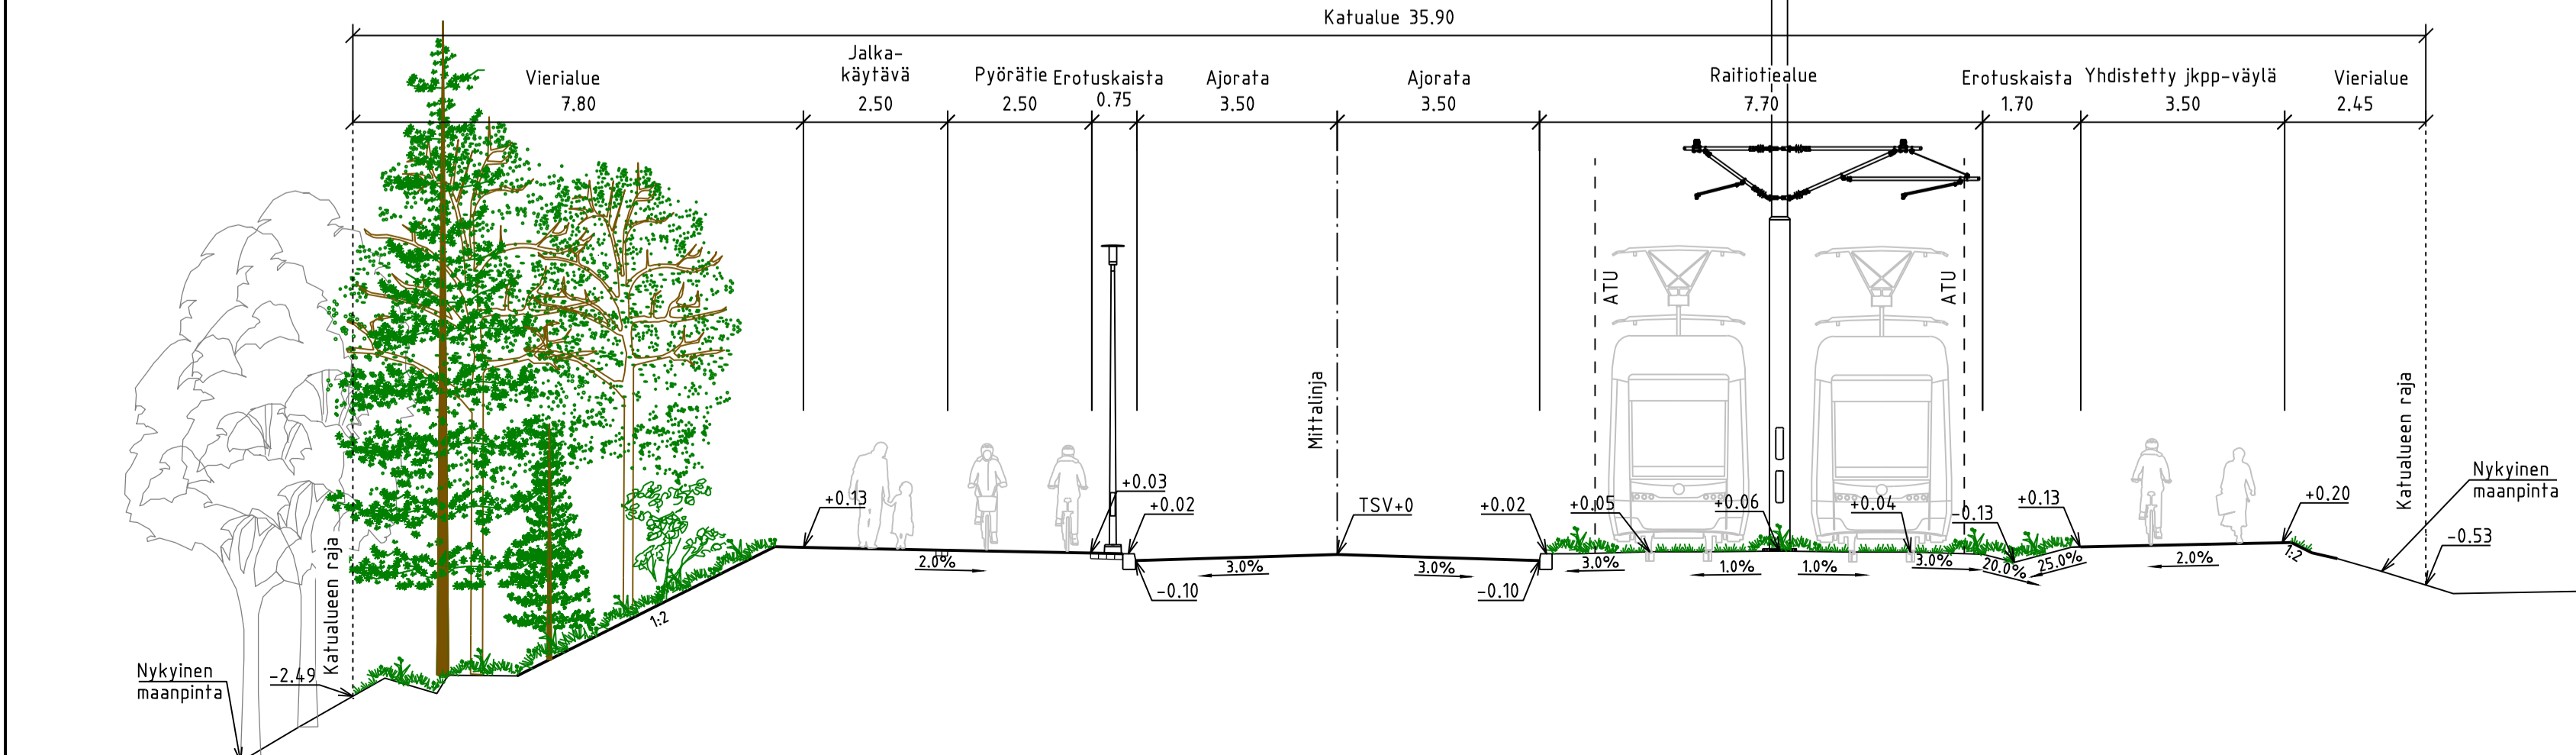

**TYYPPIPOIKKILEIKKAUS C-C**  
Hepopolku

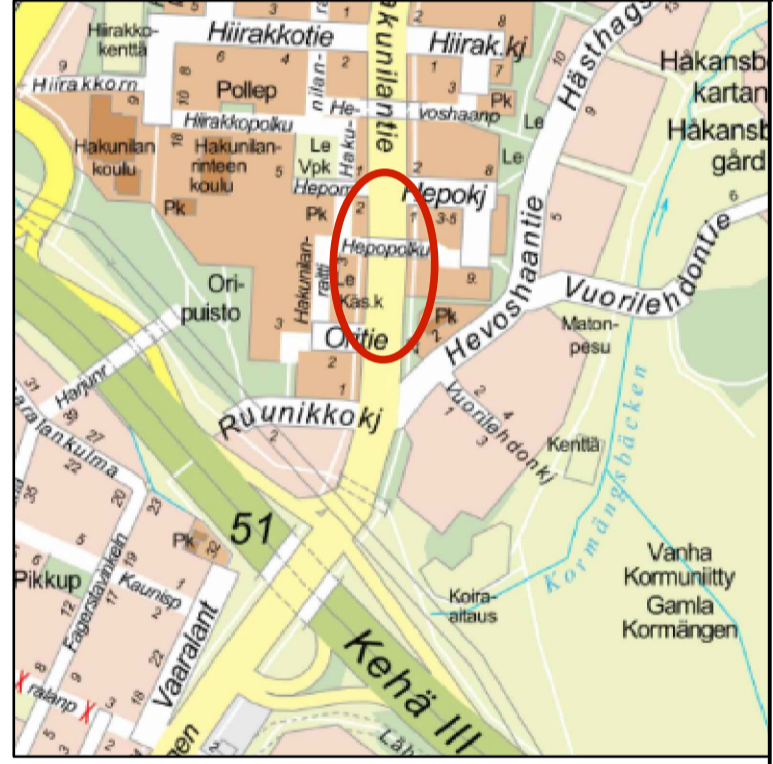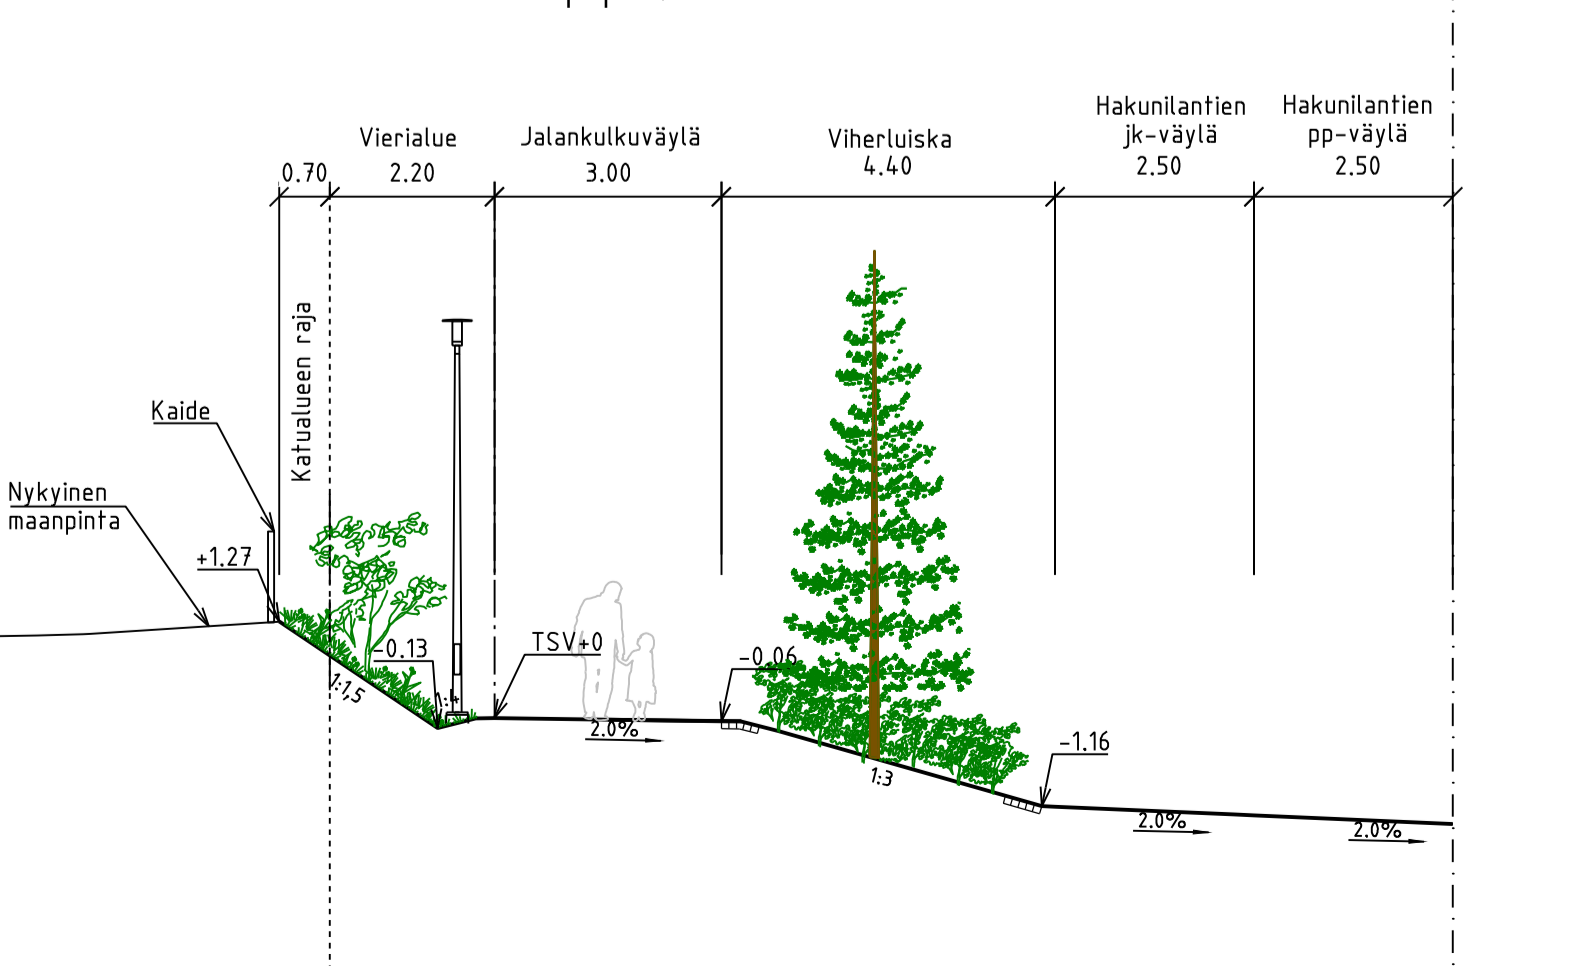

<b>VANTAAN KAUPUNKI</b> KADUT JA PUISTOT		Hyv. 28.4.2026 Tark. Heikki Väinänen Suunn.
94 HAKUNILA  HAKUNILANTIE VÄLILLÄ HEPOKUJA - ORITIE  KATUSUUNNITELMA	941000 - HAKUNILA 1 002412 - HEPORINNE 002452 - VANTAAN RATIKKA: HAKUNILANMAKI	Mittakaava 1:500 1:100  Koord.järj. ETRS-GK25 Korkeusjärj. NZ2000  Liitt. piir.nro 59121-2 59121-4
209 HALLINNOLLISET KATUSUUNNITELMAT		Piir.nro 59121-3
<b>GEOTEKNIikka</b>		Hyv. 28.4.2026 Tark. Lima Lipre / Sweco Suunn. 28.4.2026 Cecilia Lundqvist / Sweco