


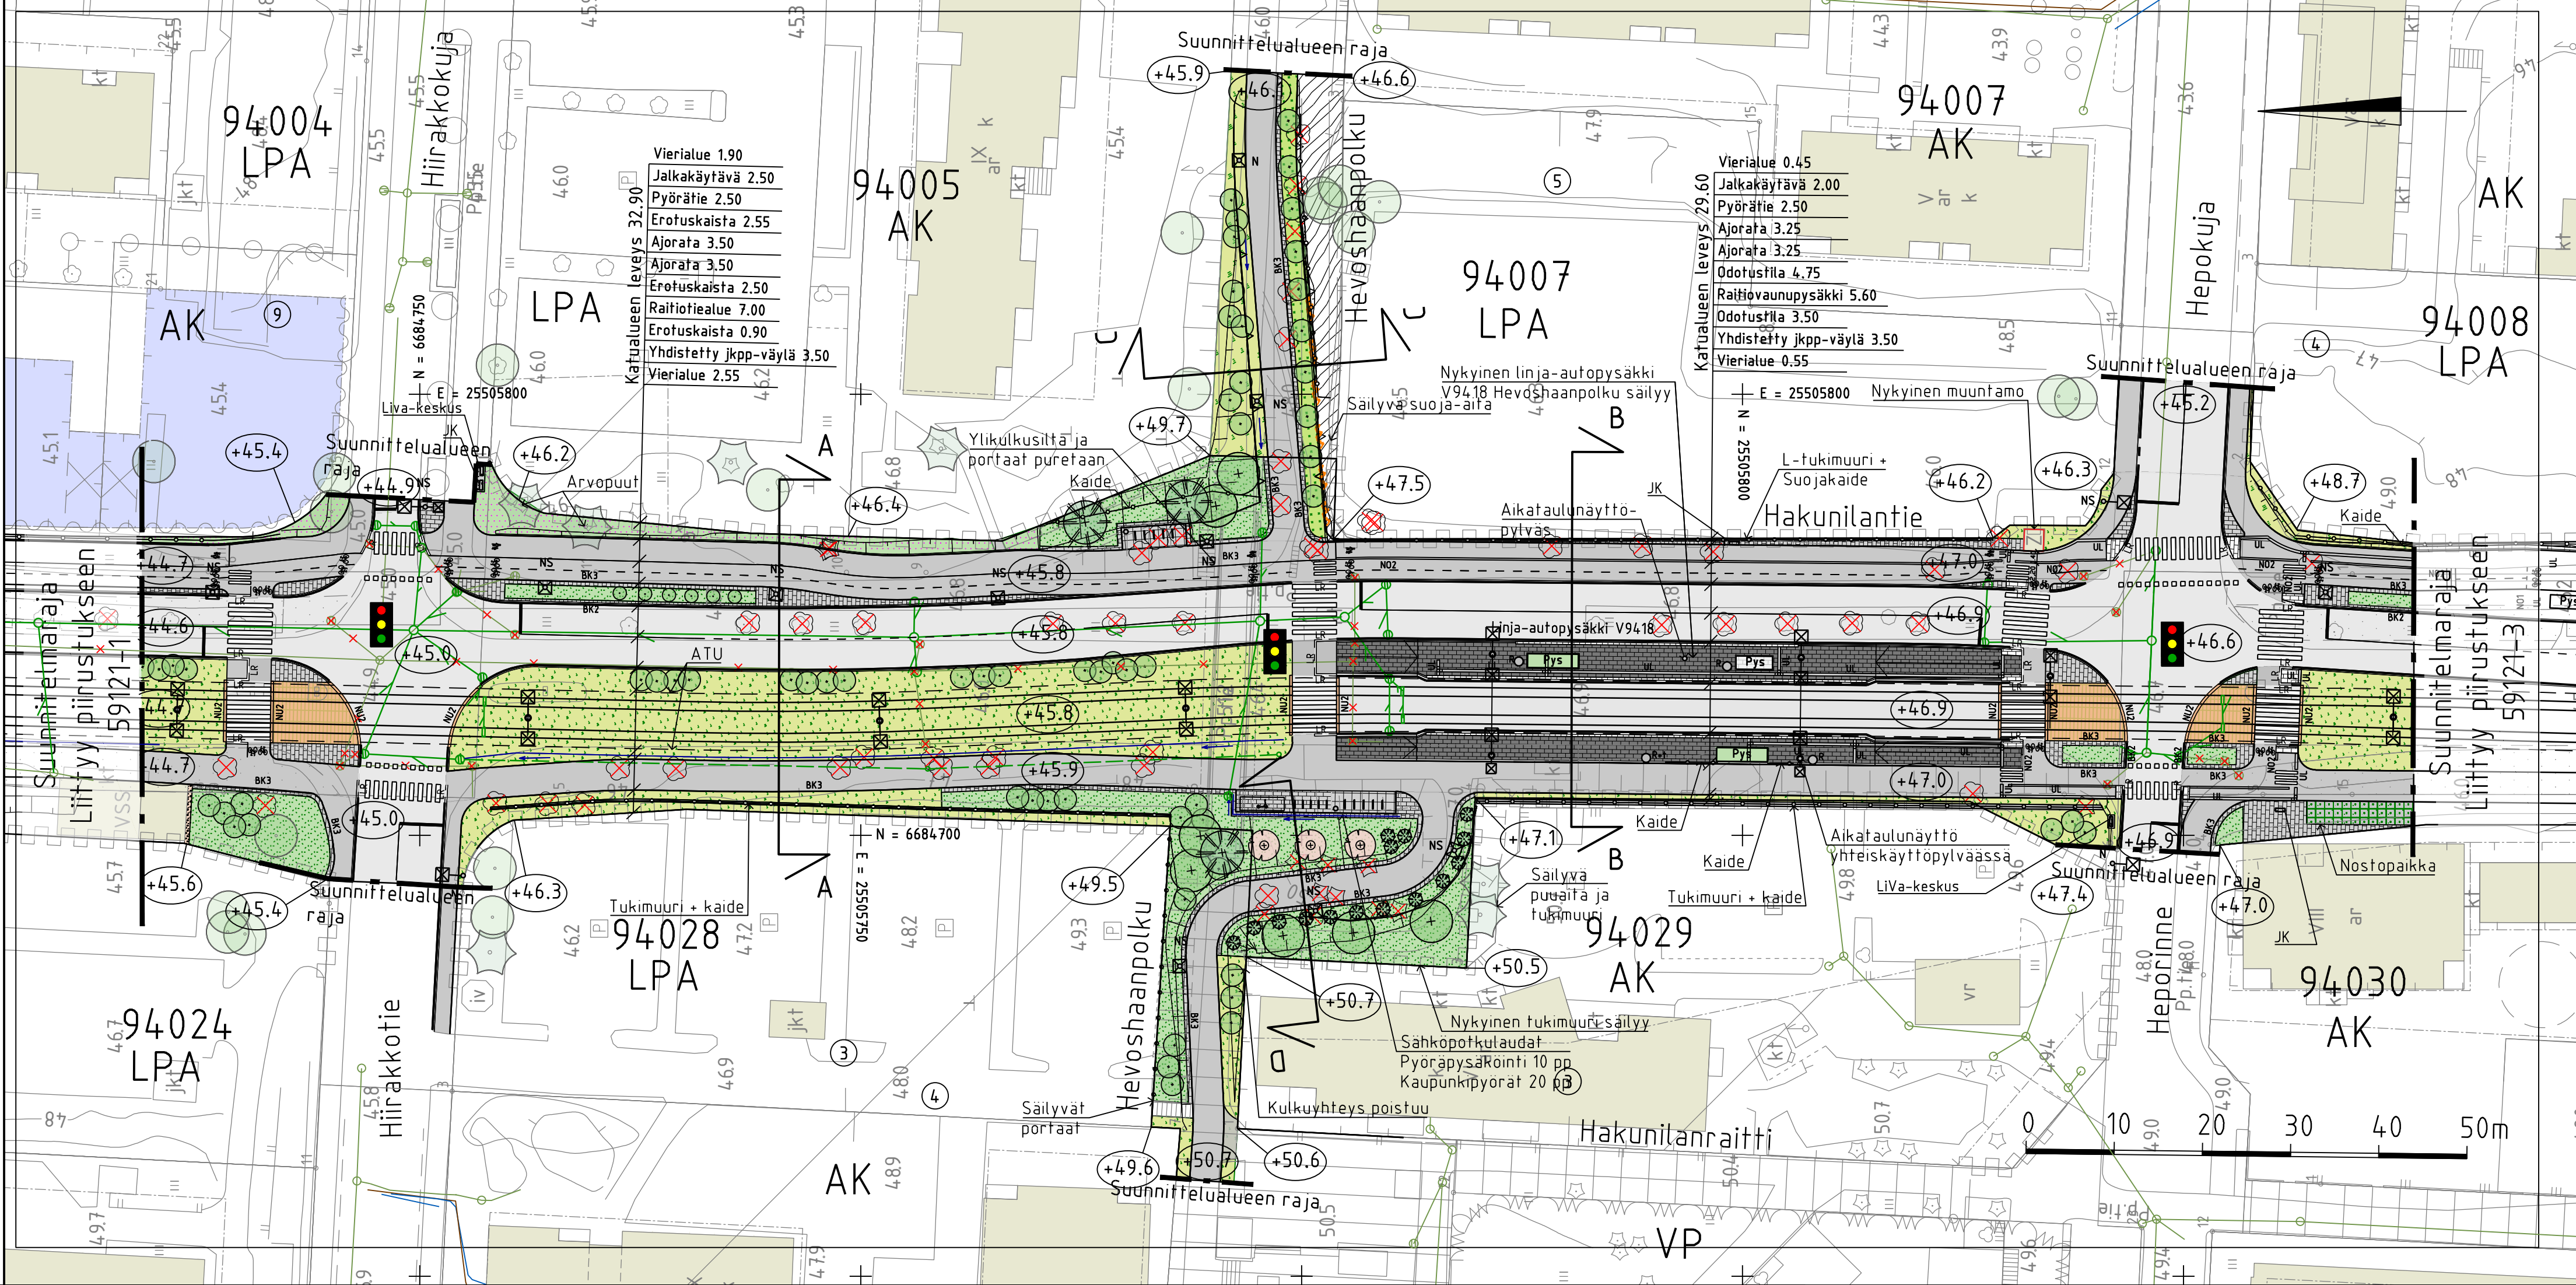

MERKINNÄT


- Ajorata, asfaltti
- Jk/jk+pp-tie, asfaltti
- Raitiotiealue kova pinta, asfaltti/betoni
- Raitiotiealue, viherraidte suljettu rata
- Betonikivi, valkoinen, 278x138x80 mm, sileä
- Betonikivi, harmaa, 278x138x80 mm, sileä
- Betonikivi, musta, 278x138x80 mm, sileä
- Noppakivi, harmaa
- Nupukiveys, kierrätys
- Lehtipensasvaltainen, matala
- Nurmi, kukkiva
- Nurmikivi, harmaa
- Perennavaltainen
- Niitty, korkea/matala
- Kallioleikkaus
- Nykyinen rakennus
- Suunniteltu rakennus

- Istutettava havu- ja lehtipuu
- Istutettava kukkiva puu runkosuojalla
- Istutettava yksittäinen havu- ja lehtipensas
- Istutettava köynnös
- Säilytettävä havu- ja lehtipuu
- Poistettava havu- ja lehtipuu
- Liikennevalo-ohjattu liittymä
- Varoitusalue, valkoinen betonikivi, 278x138x80 mm, sileä
- Reunatuki, luonnonkivi, V220 harmaa
- Madallettu reunatuki, luonnonkivi, V220 harmaa
- Luiskattu reunatuki, luonnonkivi, LR220 harmaa
- Upotettu reunatuki, luonnonkivi, V220 harmaa
- Ohjaava raita, luonnonkivinen uralaatta
- Reunatuki ja 2 betonikiven raita
- Reunatuki ja 3 betonikiven raita
- Noppakivi, 2 kiven raita
- Nupukivi, 2 kiven raita, kierrätys
- Liikennevalokeskus
- Jakokaappi
- Nykyinen hulevesikaivo ja -viemäri
- Suunniteltu hulevesikaivo ja -viemäri
- Salaaja
- Kiskokaivot
- Kitakaivo
- Painanne/kouru
- Poistoruksi
- Suojatie/suojatie ja pyörätien jatke
- Raitiotiekiskot
- Nykyinen/siirrettävä valaisin
- Valaisin
- Portaali
- Pyöräteline
- Pysäkkikatos
- Pysäkkikatos, viherkatto
- Roska-astia
- Roska- ja tuhka-astia
- Kadun likimääräinen korkeusasema

TYYPPIPOIKKILEIKKAUS A-A

Hakunilantie välillä Hirakkokuja - Hepokuja


Katualue 31.55

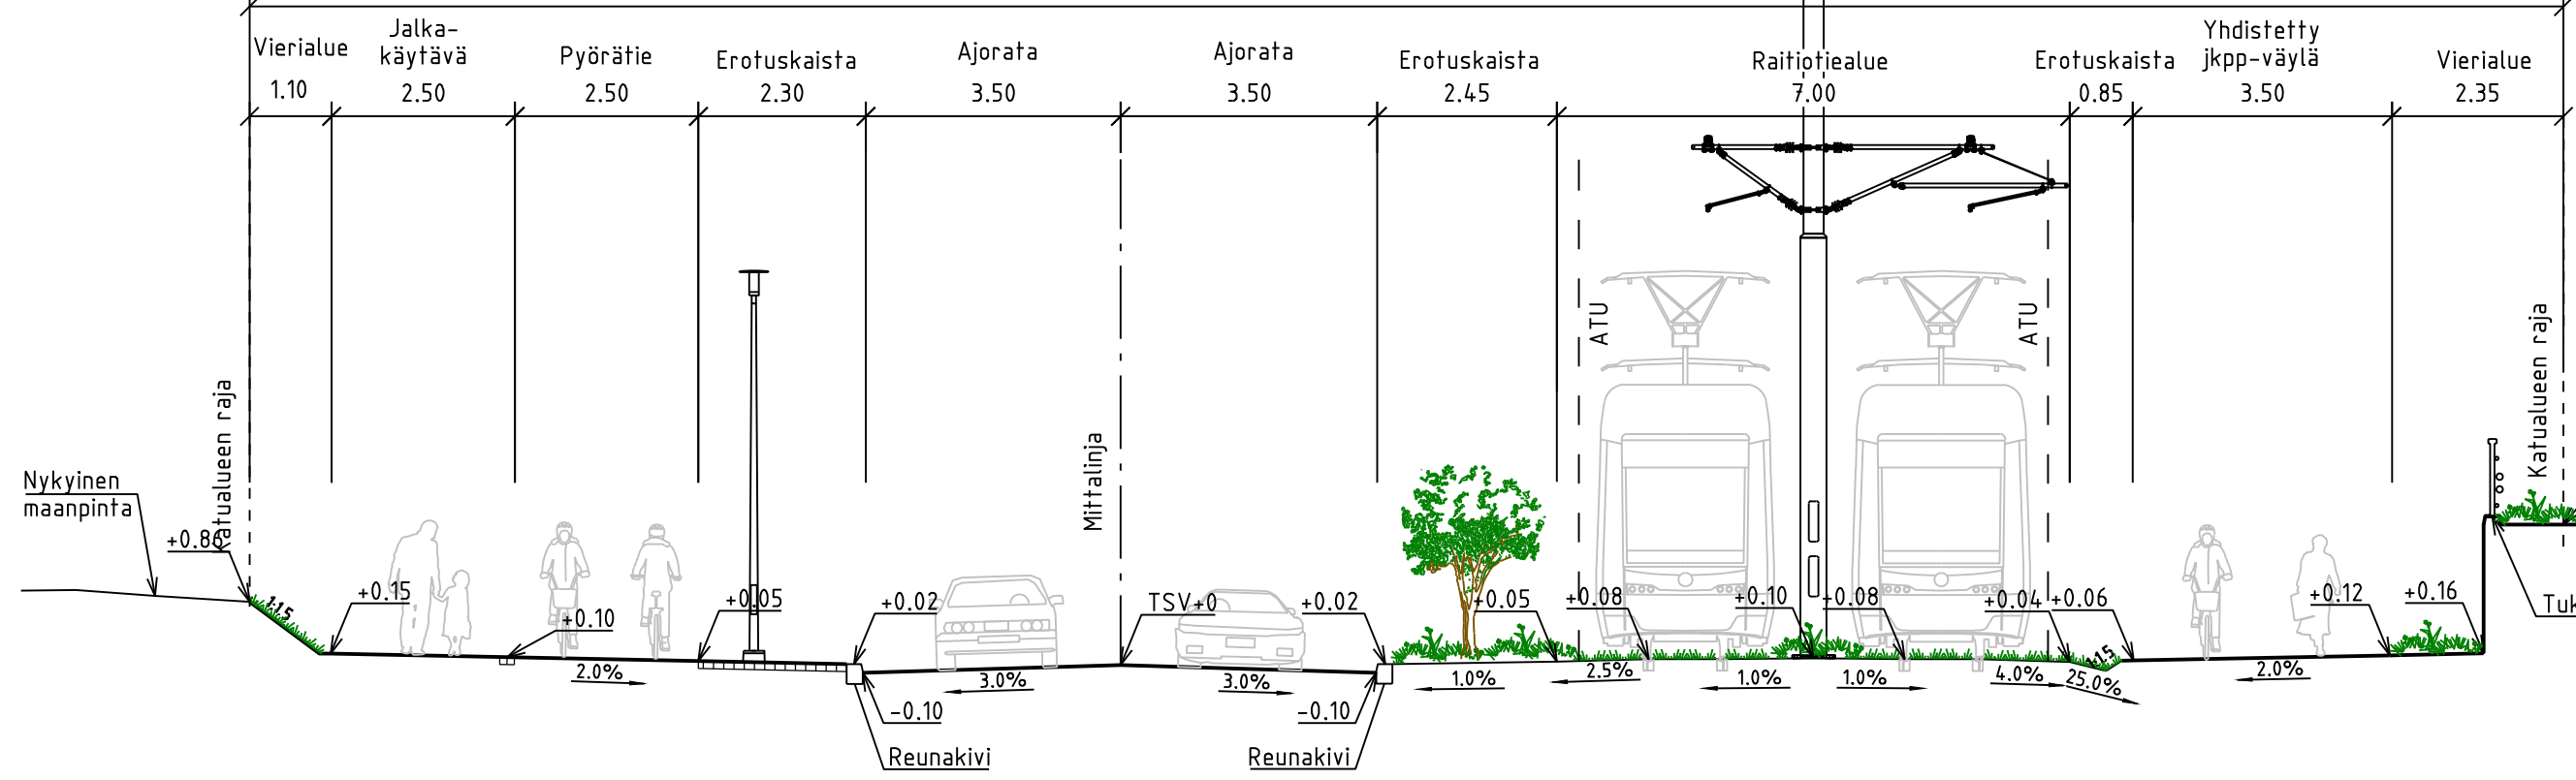

TYYPPIPOIKKILEIKKAUS C-C

Hevoshaanpolku itään


Katualue 14.30

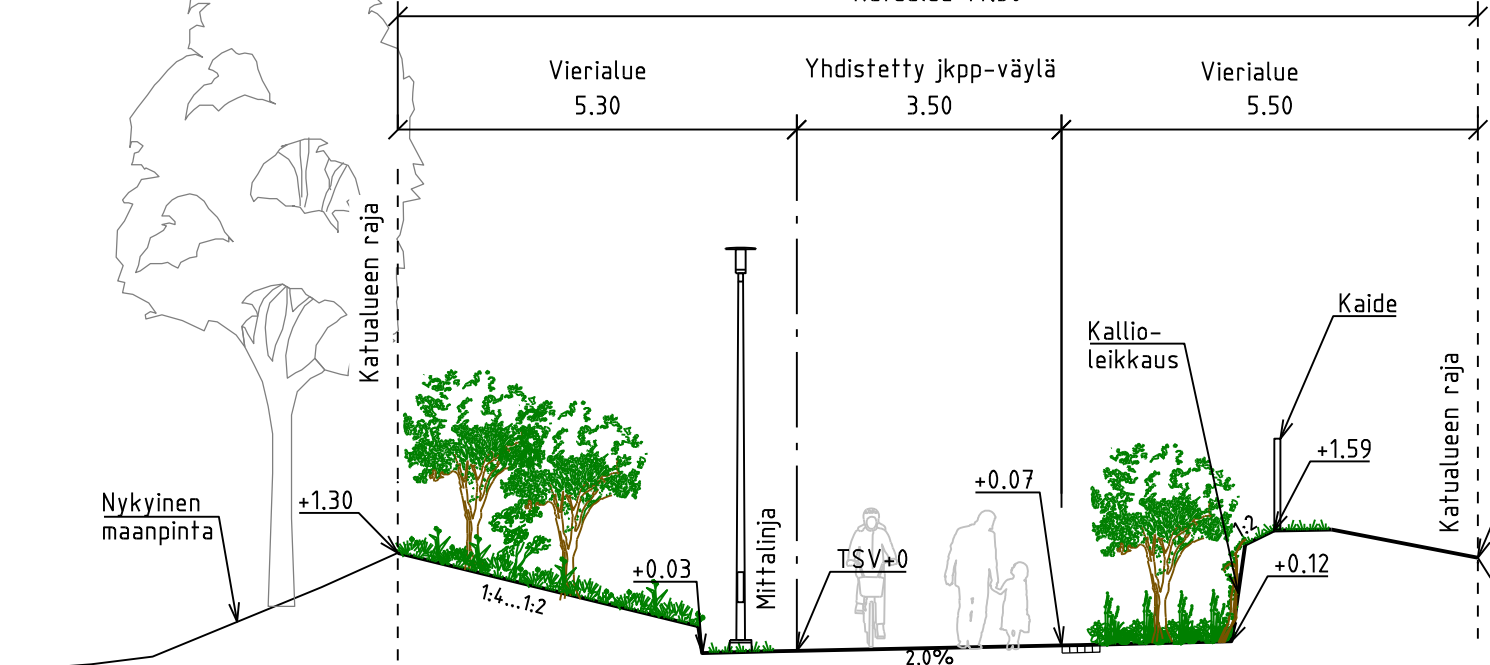

TYYPPIPOIKKILEIKKAUS B-B


Hakunilantie välillä Hirakkokuja - Hepokuja

Katualue 29.40

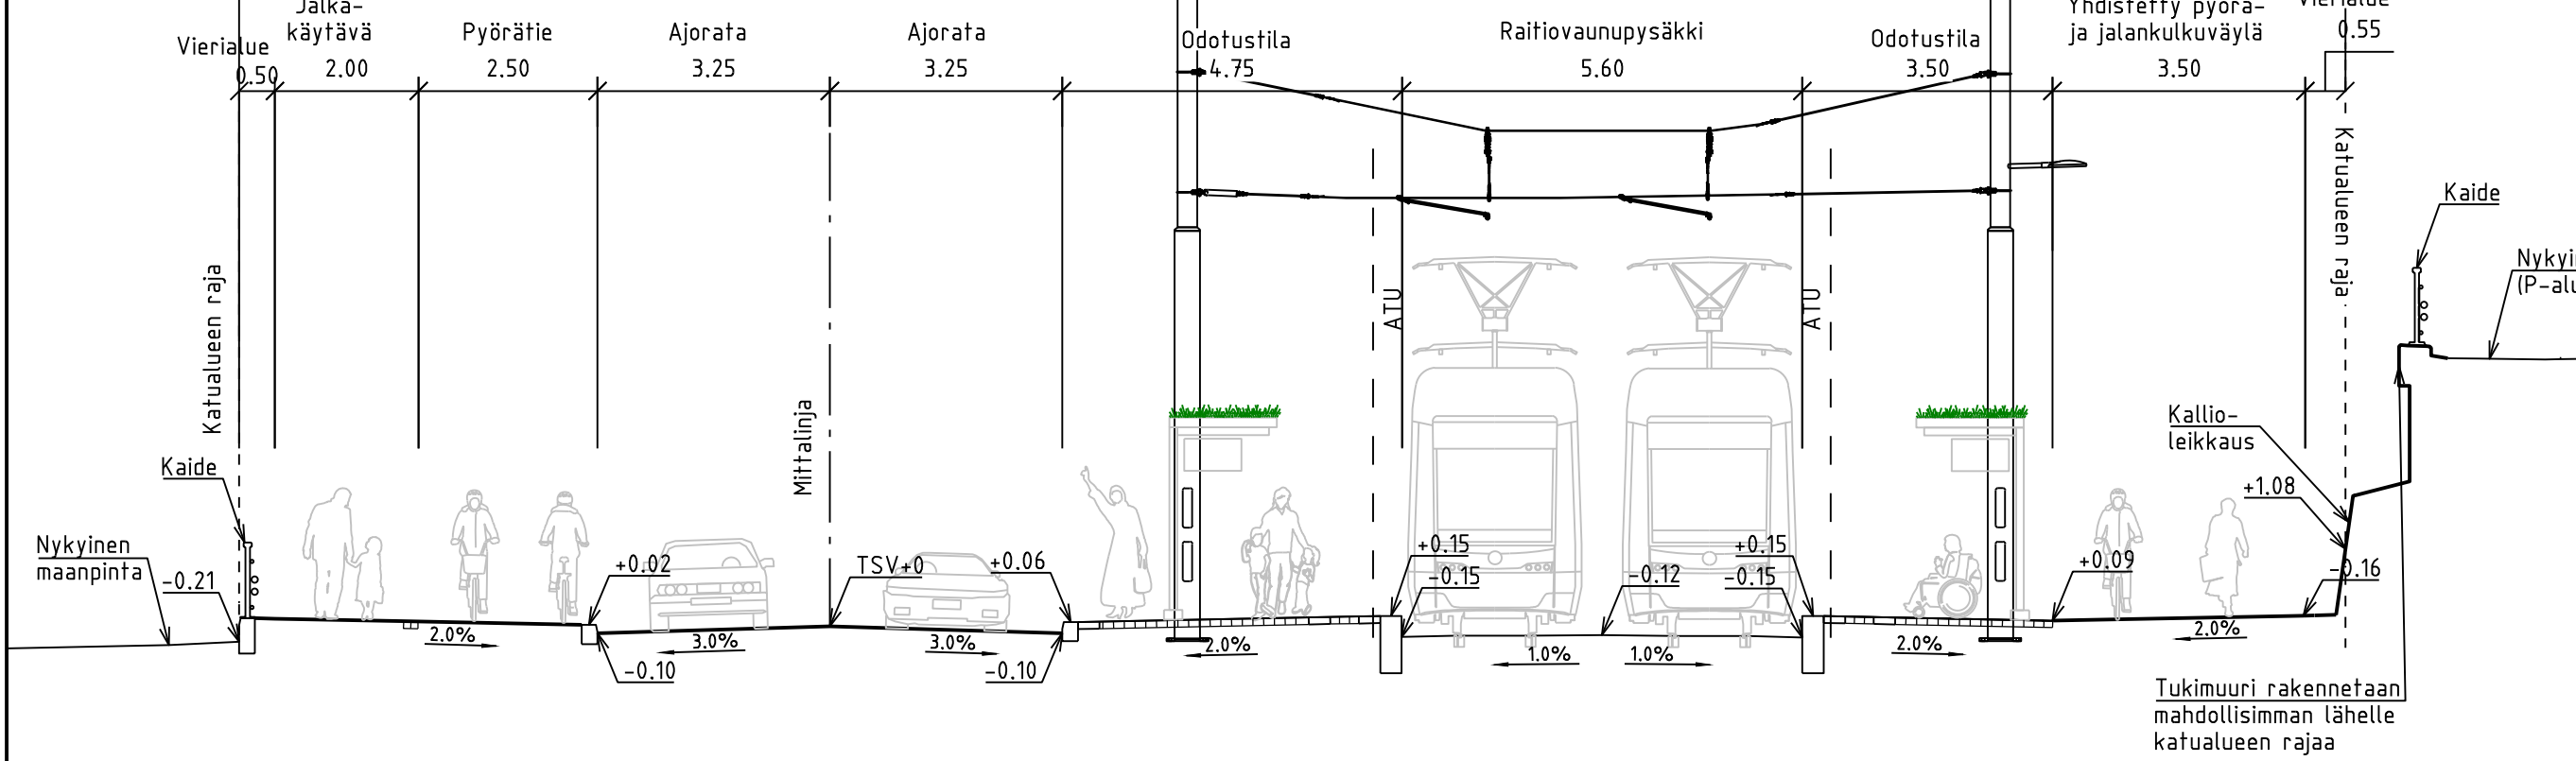

TYYPPIPOIKKILEIKKAUS D-D

Hevoshaanpolku länteen

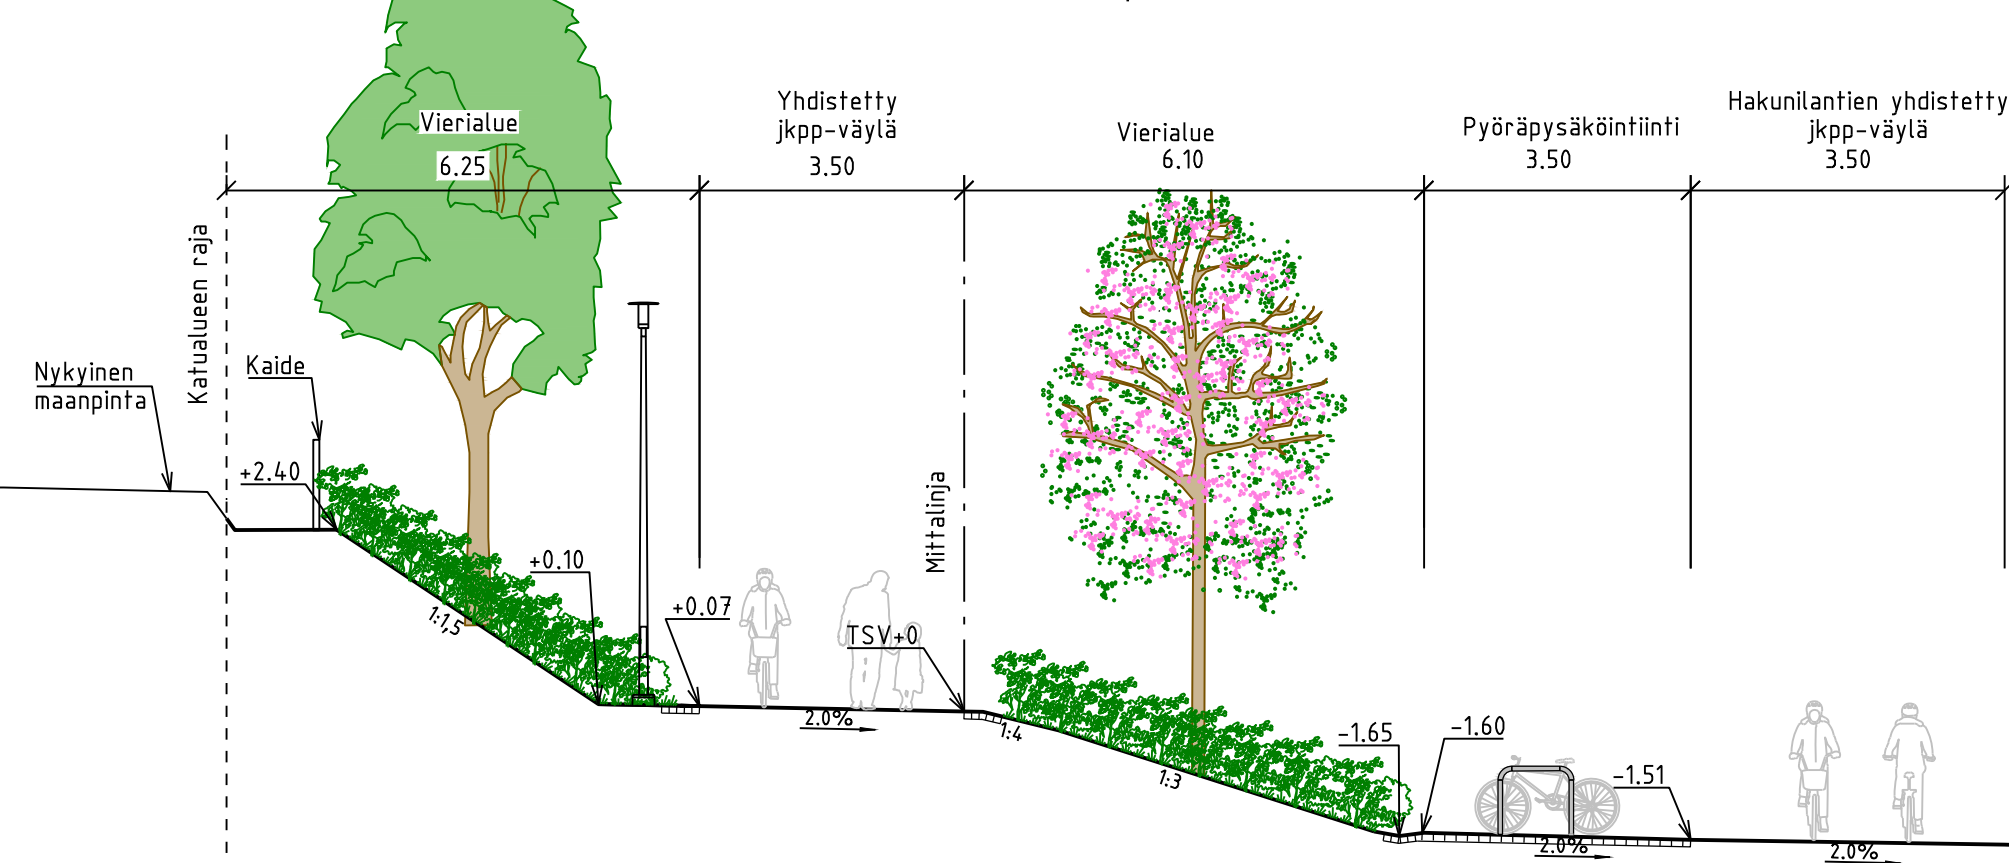

LUONNOS 23.3.2026

 VANTAAN KAUPUNKI KADUT JA PUISTOT	xx.xx.2026	Hyv. Heikki Väinänen
	Suunn.	Tark.
94 HAKUNILA	941000 - HAKUNILA 1	Mittakaava
	000088 - HAKUNILA, 94024, 94025	1:500
	002452 - VANTAAN RATIKKA:	1:100
	HAKUNILANNAKI	Koord.järj. ETRS-GK25
	002412 - HEPPORINNE	Korkeusjärj. NZ2000
KATUSUUNNITELMA	Liitt. piir.nro	
209 HALLINNOISET KATUSUUNNITELMAT	59121-1	
	59121-3	
	Piir.nro	
	59121-2	
GEOTEKNIikka		
Hyv.		Hyv. Linda Sundholm / Sweco
Tark.		Tark. Lina Lipre / Sweco
		Suunn. Cecilia Lundqvist / Sweco
		23.3.2026