



- MERKINNÄT**
- Ajorata, asfaltti
 - Jk/jk+pp-tie, asfaltti
 - Raitiotiealue kova pinta, asfaltti/betoni
 - Raitiotiealue, viherraide suljettu rata
 - Betonikivi, valkoinen, 278x138x80 mm, sileä
 - Betonikivi, harmaa, 278x138x80 mm, sileä
 - Betonikivi, musta, 278x138x80 mm, sileä
 - Noppakivi, harmaa
 - Nupukiveys, kierrätys
 - Lehtipensasvaltainen, matala
 - Nurmi, kukkiva
 - Nurmikivi, harmaa
 - Perennavaltainen
 - Niitty, korkea/matala
 - Kallioleikkaus
 - Nykyinen rakennus
 - Suunniteltu rakennus
 - Istutettava havu- ja lehtipuu
 - Istutettava kukkiva puu runkosuojalla
 - Istutettava yksittäinen havu- ja lehtipensas
 - Istutettava köynnös
 - Säilytettävä havu- ja lehtipuu
 - Poistettava havu- ja lehtipuu
 - Liikennevalo-ohjattu liittymä
 - Varoitusalue, valkoinen betonikivi, 278x138x80 mm, sileä
 - Reunatuki, luonnokivi, V220 harmaa
 - Madallettu reunatuki, luonnokivi, V220 harmaa
 - Luiskattu reunatuki, luonnokivi, LR220 harmaa
 - Upotettu reunatuki, luonnokivi, V220 harmaa
 - Ohjaava raita, luonnokivinen uralaatta
 - Reunatuki ja 2 betonikiven raita
 - Reunatuki ja 3 betonikiven raita
 - Noppakivi, 2 kiven raita
 - Nupukivi, 2 kiven raita, kierrätys
 - Liikennevalokeskus
 - Jakokaappi
 - Nykyinen hulevesikaivo ja -viemäri
 - Suunniteltu hulevesikaivo ja -viemäri
 - Salaaja
 - Kiskokaivot
 - Kitakaivo
 - Painanne/kouru
 - Poistoruksi
 - Suojatie/suojatie ja pyörätien jatke
 - Raitiotiekiskot
 - Nykyinen/siirrettävä valaisin
 - Valaisin
 - Portaali
 - Pyöräteline
 - Pysäkkikatot
 - Pysäkkikatot, viherkatto
 - Roska-astia
 - Roska- ja tuhka-astia
 - Kadun liikimääräinen korkeusasema


TYYPPIPOIKKILEIKKAUS A-A
Hakunilantie välillä Hirakkokuja - Hepokuja
Katualue 31.55

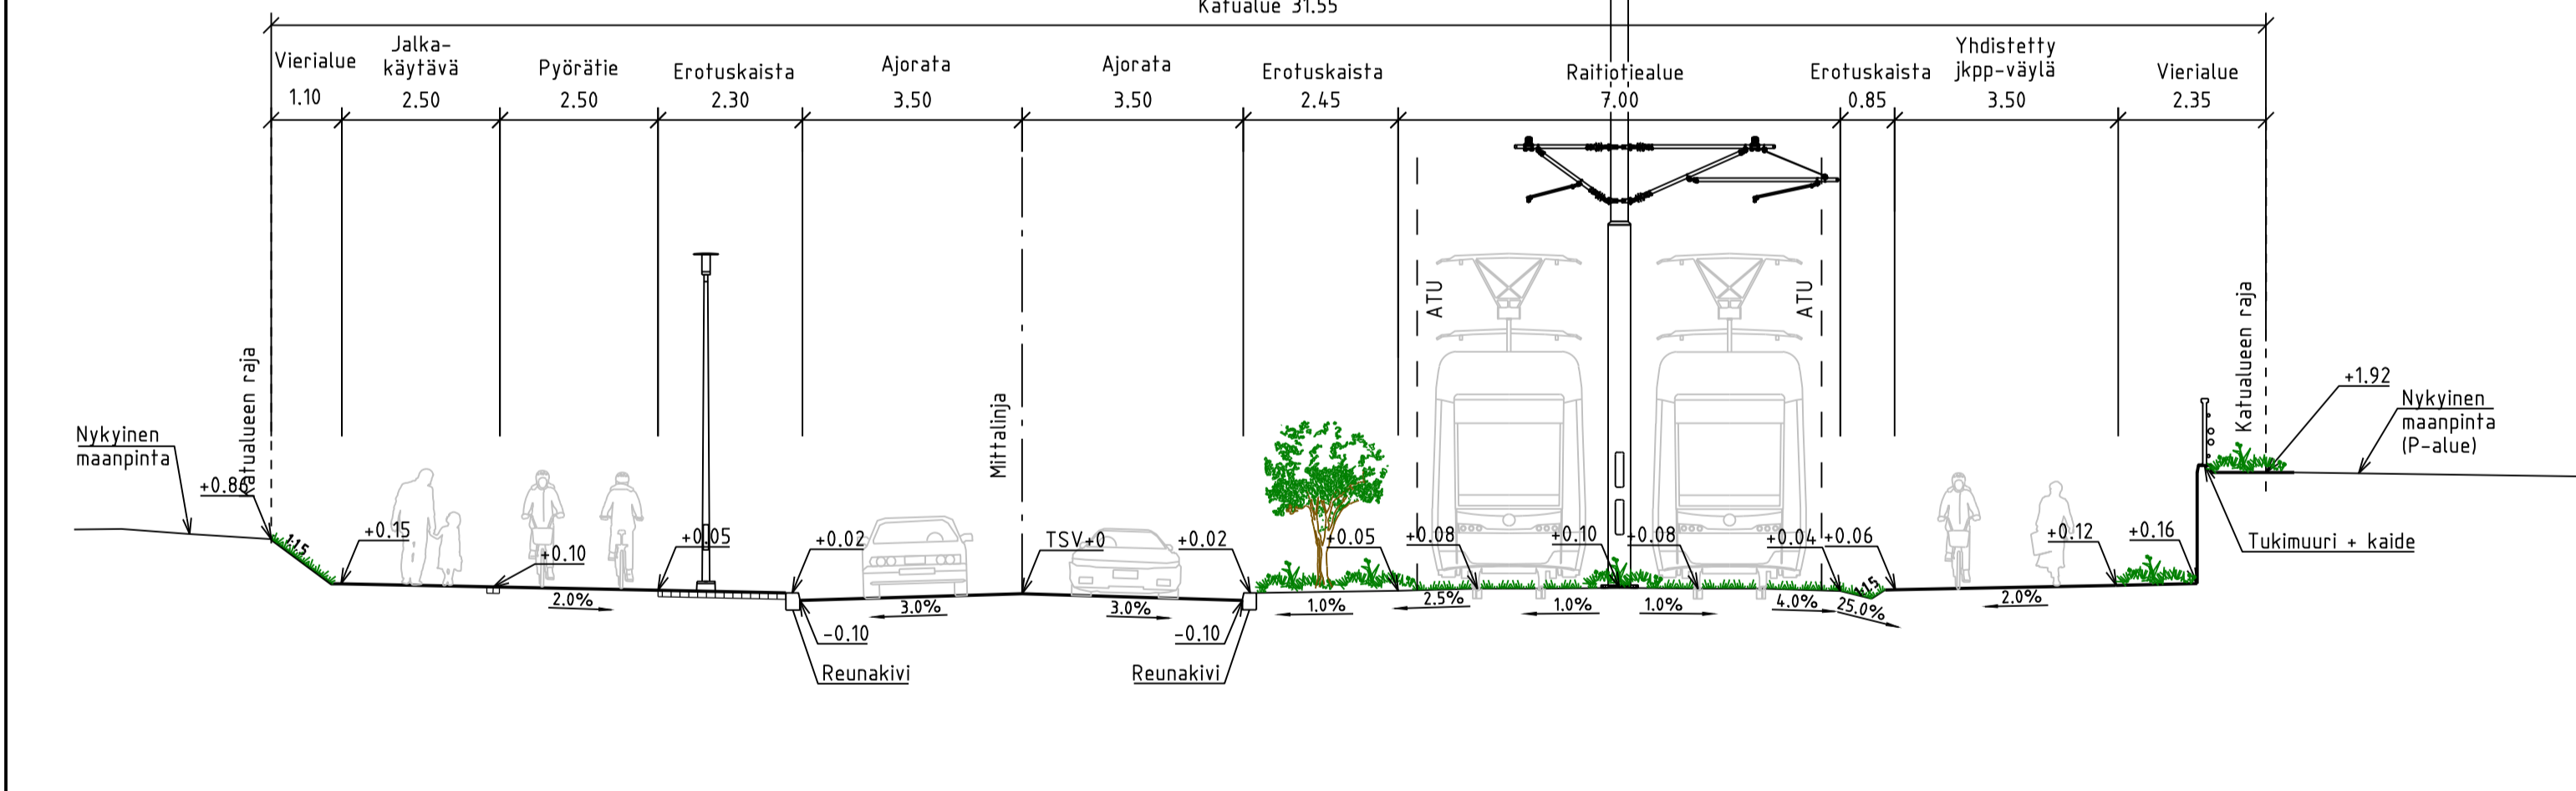


TYYPPIPOIKKILEIKKAUS C-C
Hevoshaanpolku itään
Katualue 14.30

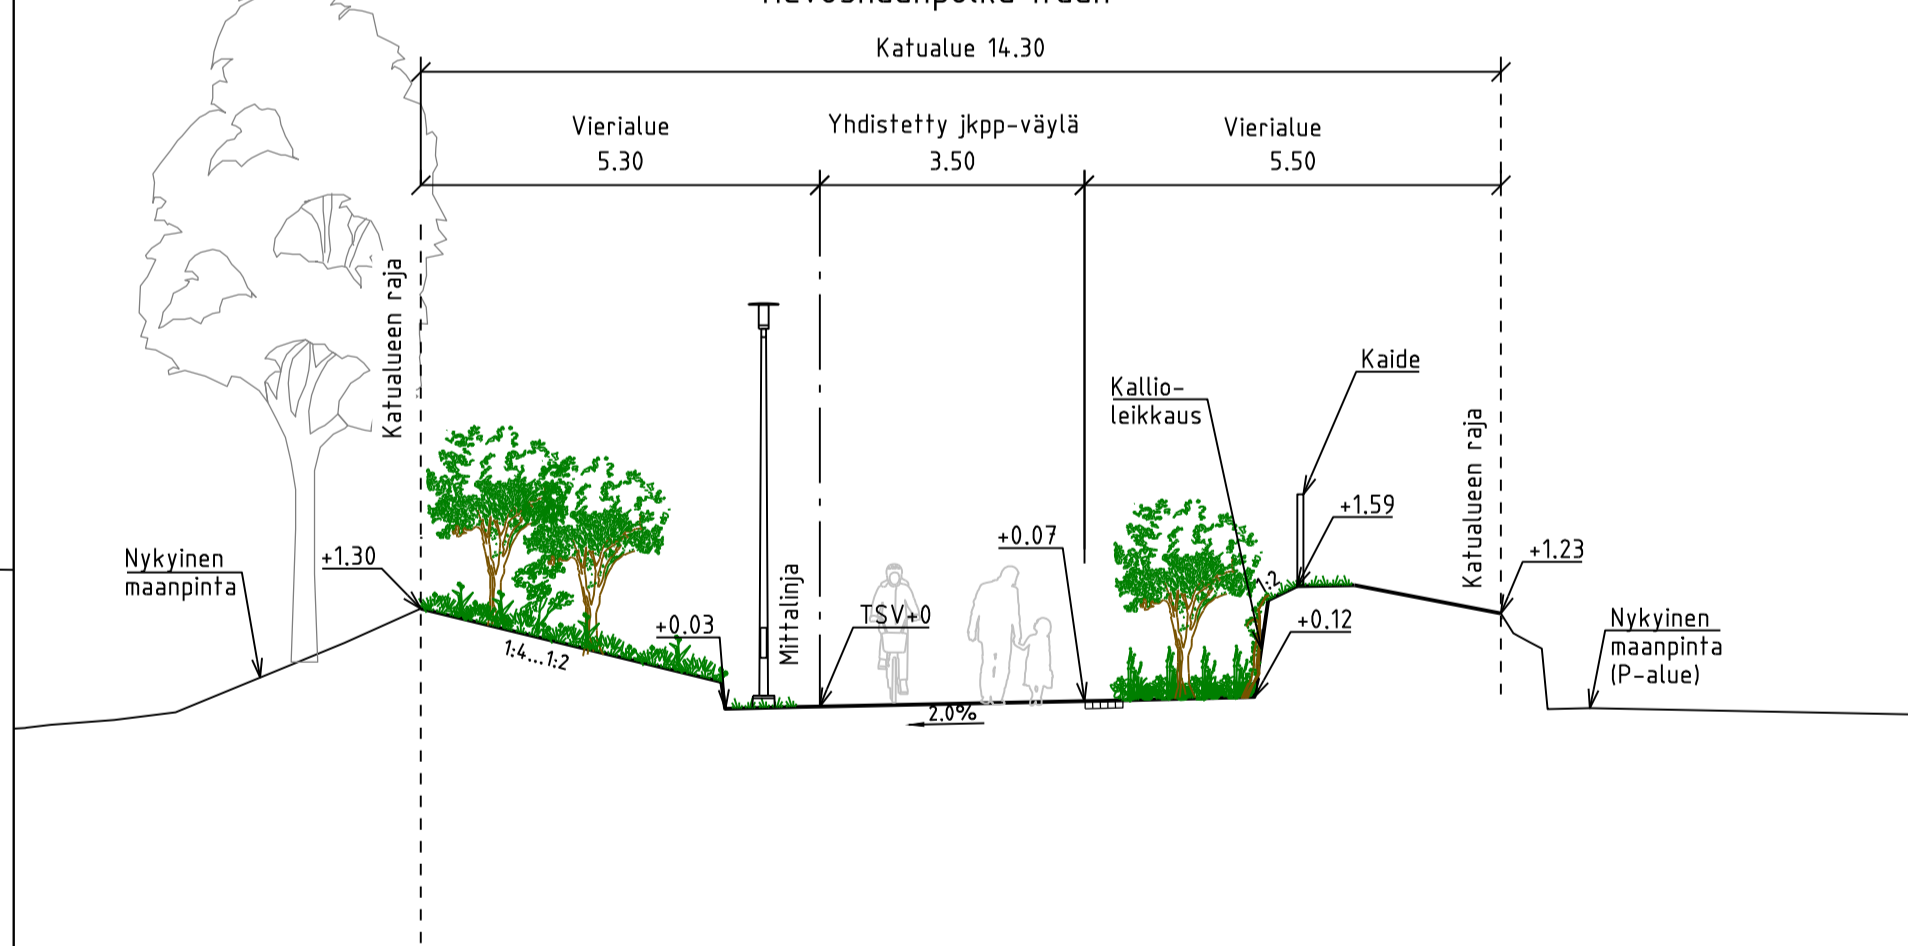

TYYPPIPOIKKILEIKKAUS B-B
Hakunilantie välillä Hirakkokuja - Hepokuja
Katualue 29.40

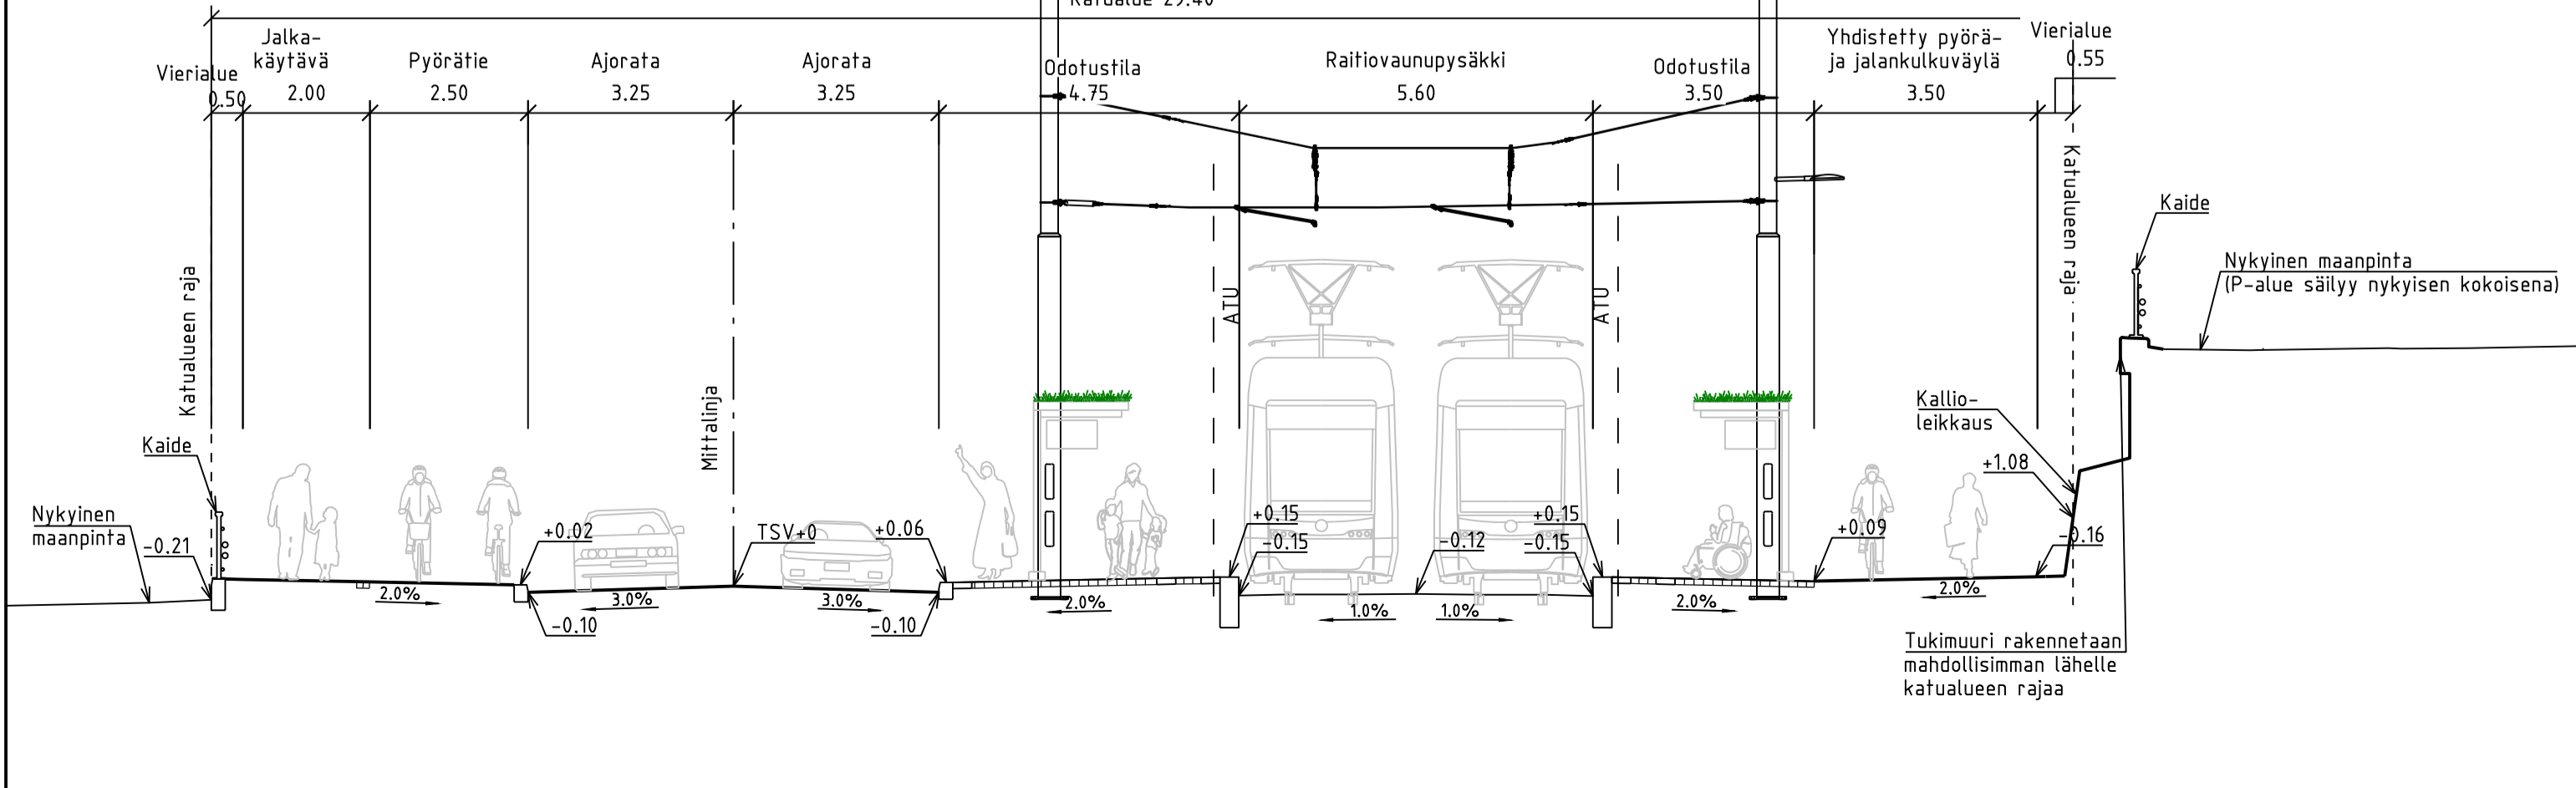

TYYPPIPOIKKILEIKKAUS D-D
Hevoshaanpolku länteen
Katualue 14.30

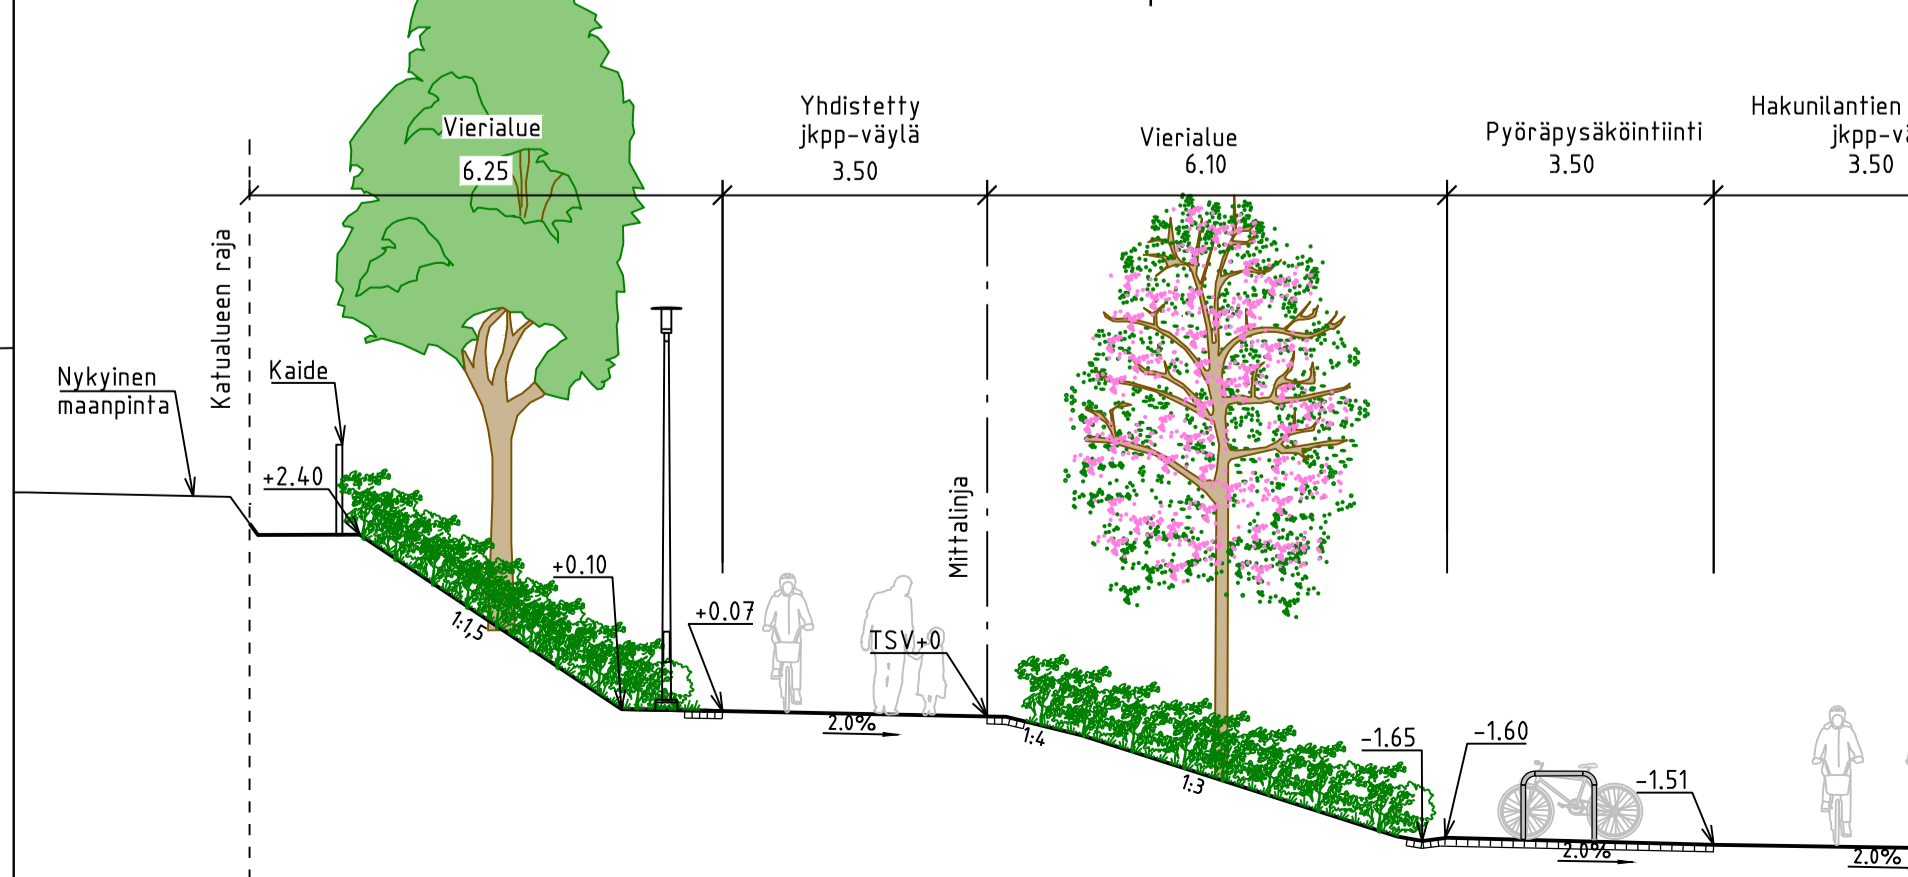

VANTAAN KAUPUNKI KADUT JA PUUSTOT		Hyv. 28.4.2026 Tark. Heikki Väinänen Suunn.
94 HAKUNILA HAKUNILANTIE VÄLILLÄ HIIRAKKOKUJA - HEPOKUJA KATUSUUNNITELMA	941000 - HAKUNILA 1 000088 - HAKUNILA, 94024, 94025 002452 - VANTAAN RATIKKA: HAKUNILANNAKKI 002412 - HEPORINNE	Mittakaava 1:500 1:100 Koord.järj. ETRS-GK25 Korkeusjärj. NZ2000 Liitt. piir.nro 59121-1 59121-3
209 HALLINNOLLISET KATUSUUNNITELMAT		Piir.nro 59121-2
GEOTEKNIikka		Hyv. 28.4.2026 Tark. Lina Lipre / Sweco Suunn. 28.4.2026 Cecilia Lundqvist / Sweco