
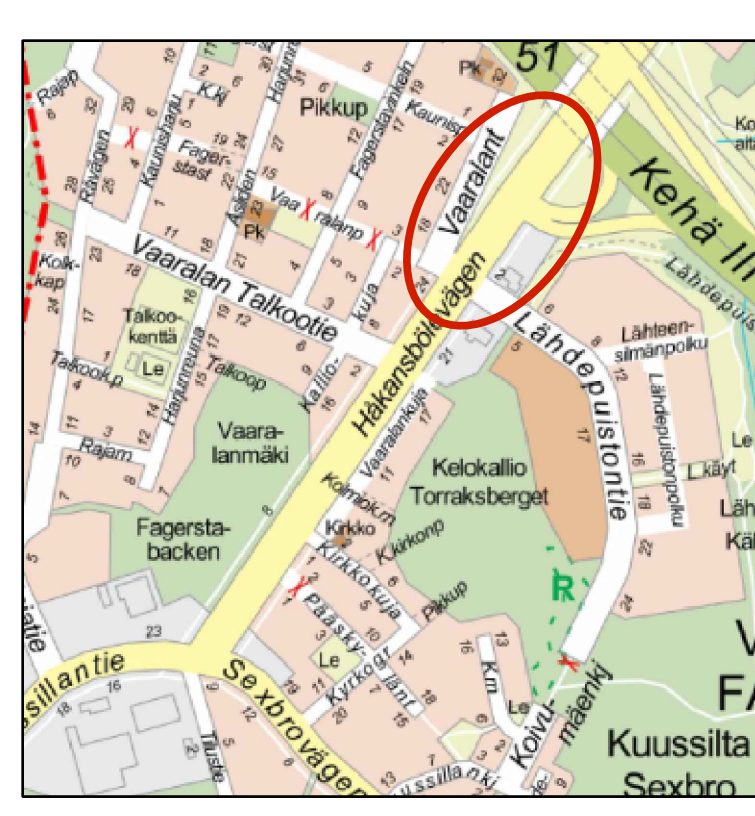
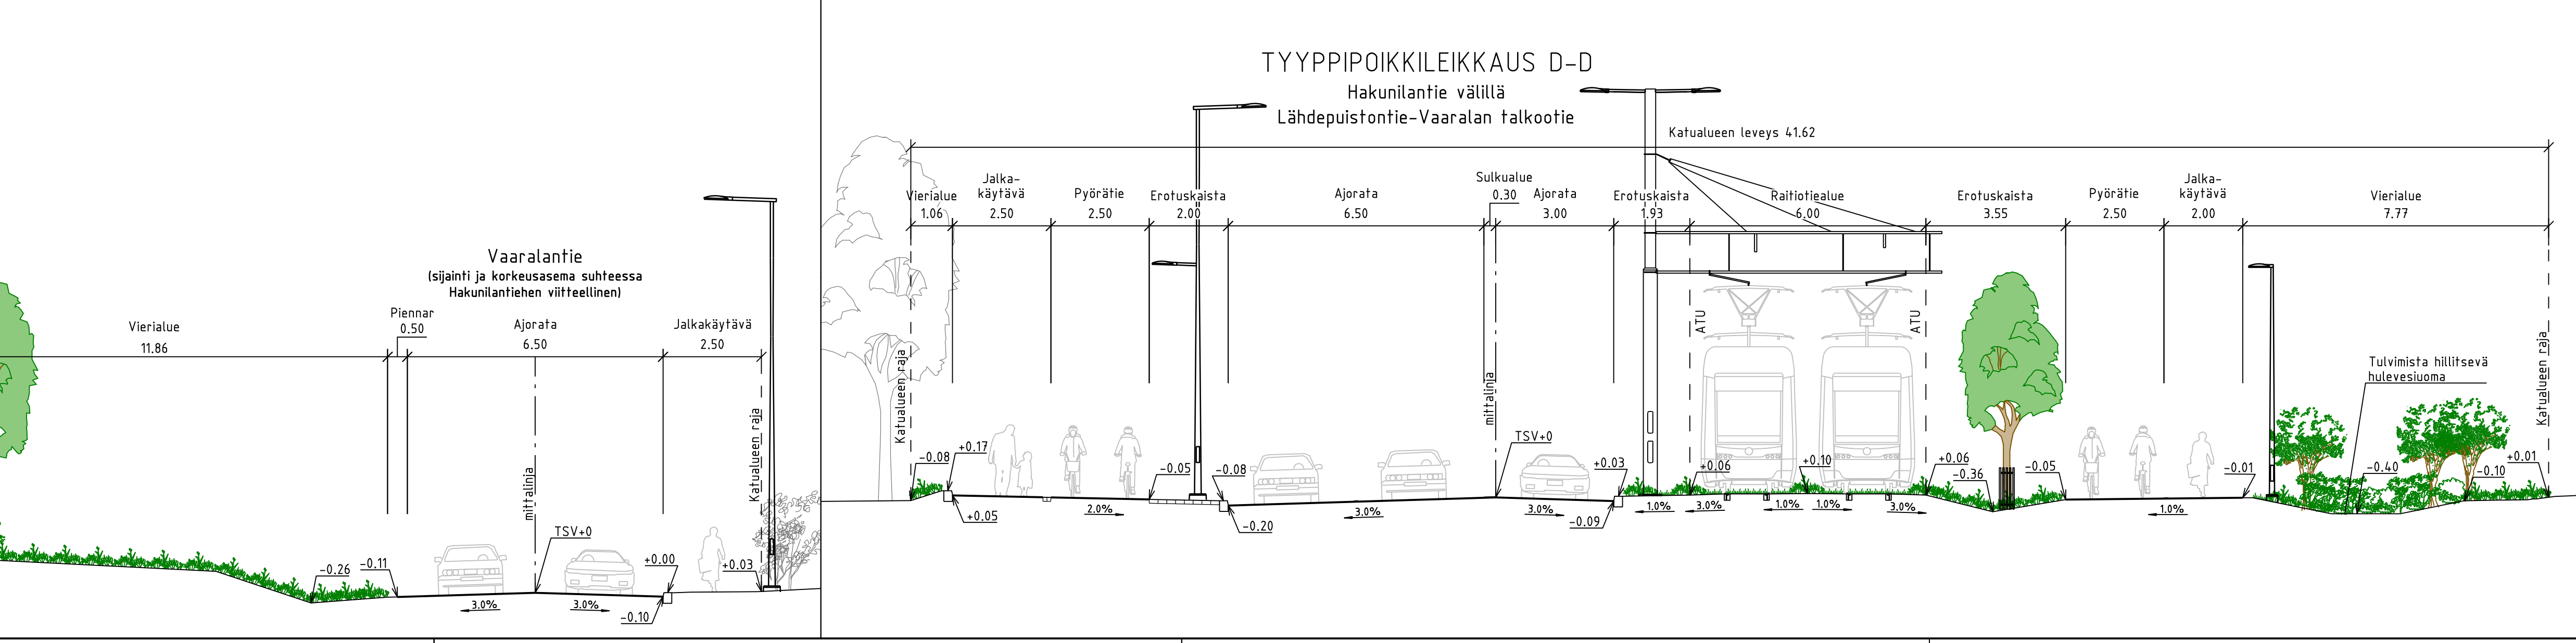
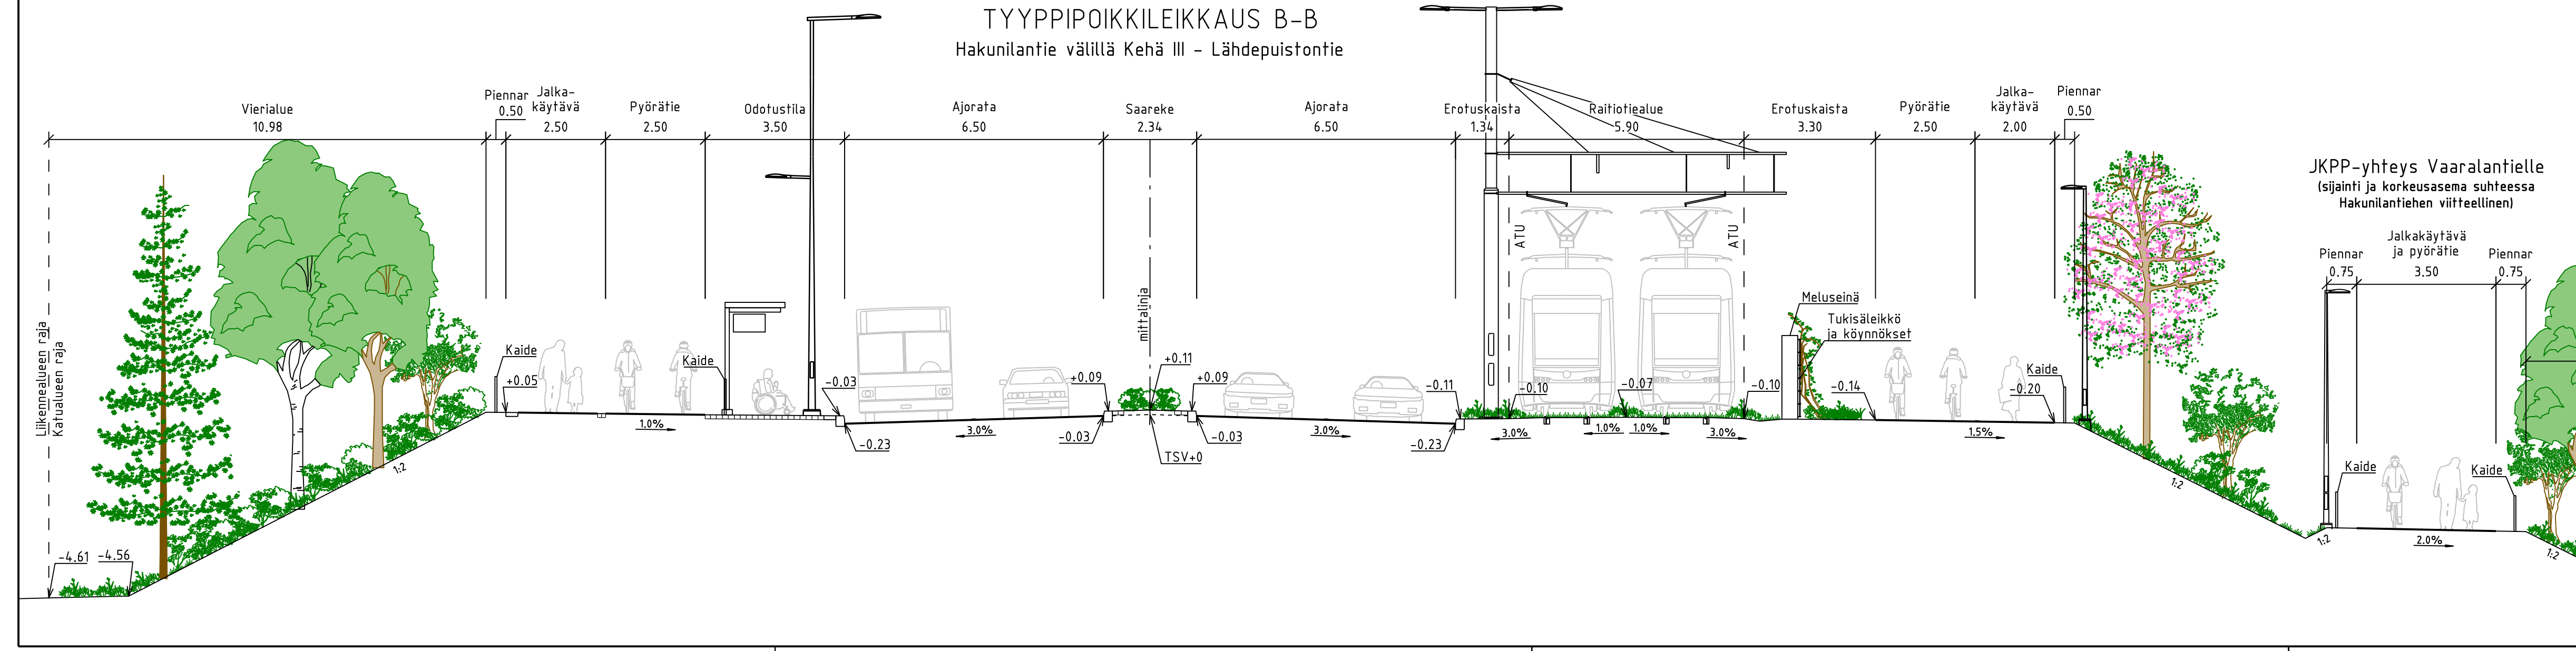
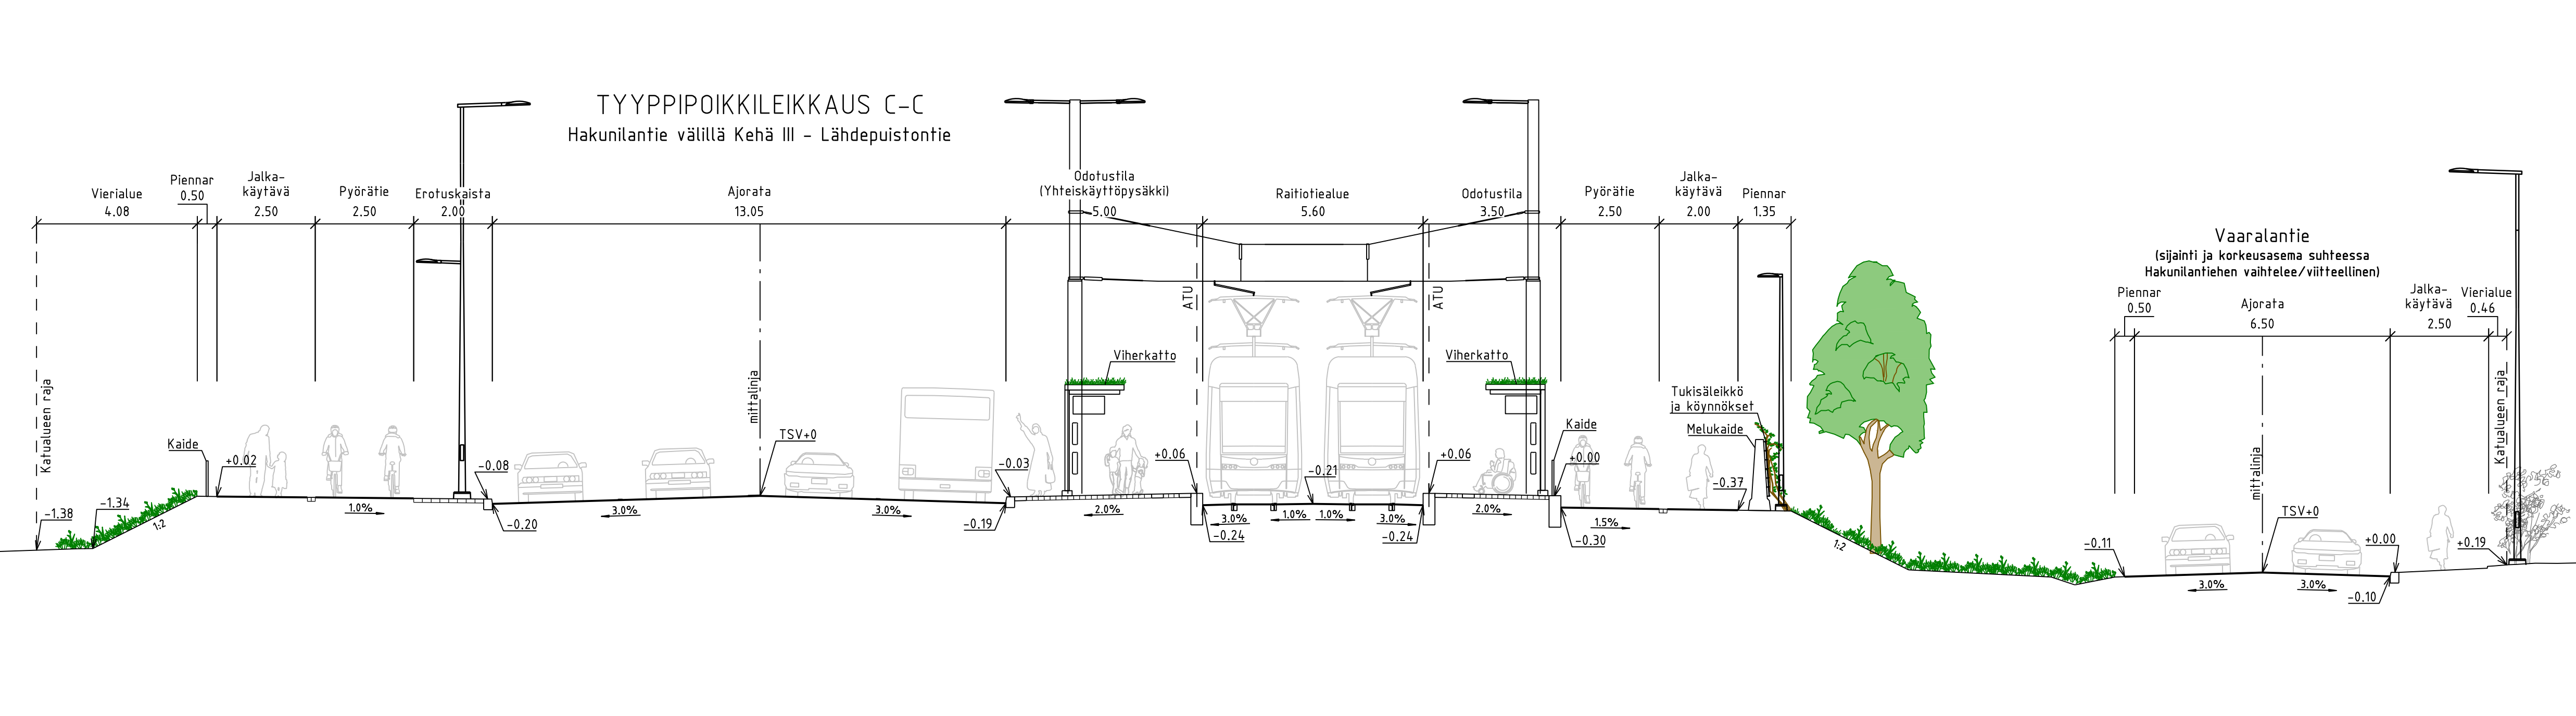
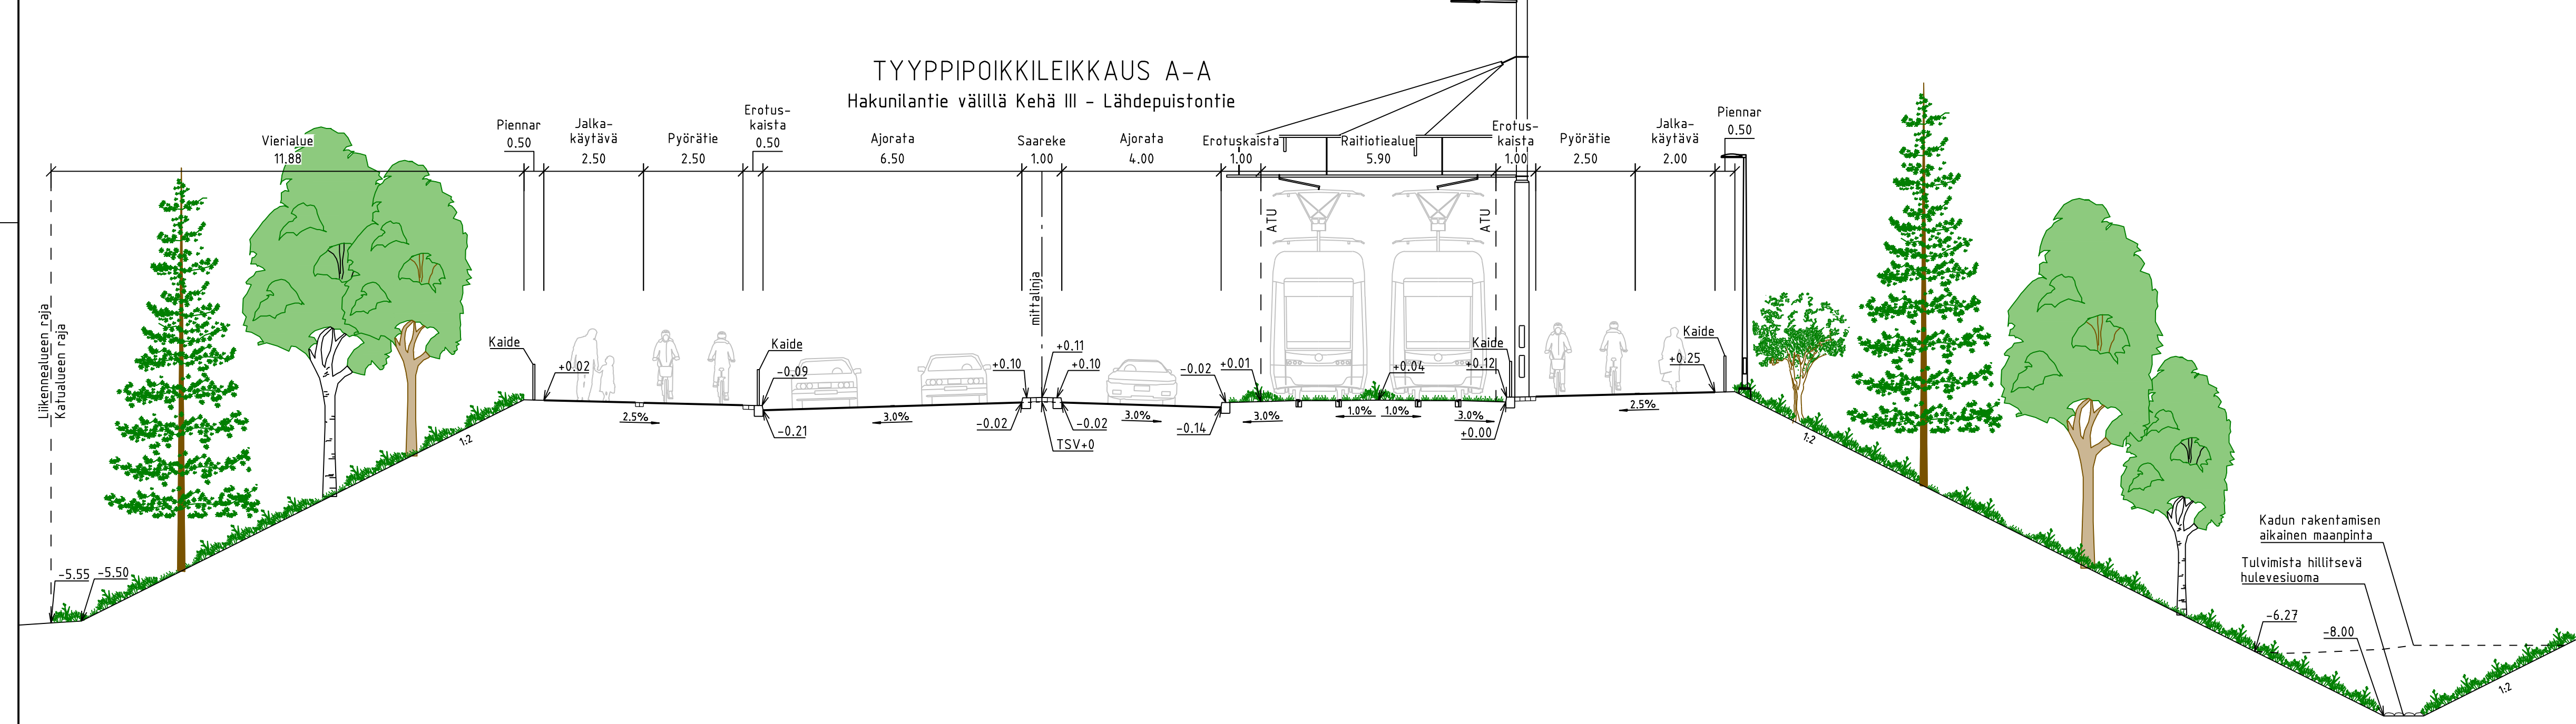


MERKINNÄT	
	Ajorata, asfaltti
	JK/kp-pie, asfaltti
	Raitiotiealue, kova pinta, asfaltti/betoni
	Raitiotiealue, viheraide
	Betonikivi, valkoinen, 278x138x60 mm, sileä
	Betonikivi, musta, 278x138x60 mm, sileä
	Nupukivi, kiertävyksiä, 220-250x140x140 mm, lohkotu
	Betonilaatuus, harmaa
	Maangilekarvillisuus, ruohovartinen ja puuvartinen
	Lehtipensasvalliainen, korkea/matala
	Niitty, matala
	Kallionurkse
	Kenttäkivi 100-150 mm
	Istutettava lehtipu
	Istutettava havupu
	Istutettava yksittäinen lehti-/havupensas
	Istutettava kapeakoksuinen lehtipu runkusuojalla
	Istutettava kukkiva puu
	Istutettava kynnös
	Säilytettävä havu- ja lehtipu
	Poistettava lehtipu / havupu
	Suojatie/suojatie ja pyörätien jatke
	Raitiotiekiskot
	Pyöräteline
	Pysäkkikatos
	Pysäkkikatos, viherkatto
	Roska-astia
	Liikennevalo-ohjattu liittymä
	Nykyinen rakennus
	Varoitusalue, valkoinen betonikivi, 278x138x80 mm, sileä
	Ohjaava raitia, luonnonkivinen uralaatta
	Betonikivi, 3 kiven raitia
	Betonikivi, 2 kiven raitia
	Noppakivi, 2 kiven raitia
	Noppakivi, 3 kiven raitia
	Nupukivi, 2 kiven raitia, kierrätys
	Reunafuku, luonnonkivi, V220 harmaa
	Madallettu reunafuku, luonnonkivi, V220 harmaa
	Luiskattu reunafuku, luonnonkivi, LR220 harmaa
	Upotettu reunafuku, luonnonkivi, V220 harmaa
	Valaisin
	Nykyinen/säilytettävä valaisin
	Portaali
	Liikennevalokeskus
	Ulkovalaisinakeskus
	Jakokaappi
	ATU = raitiotien alueen tilan ulottuma

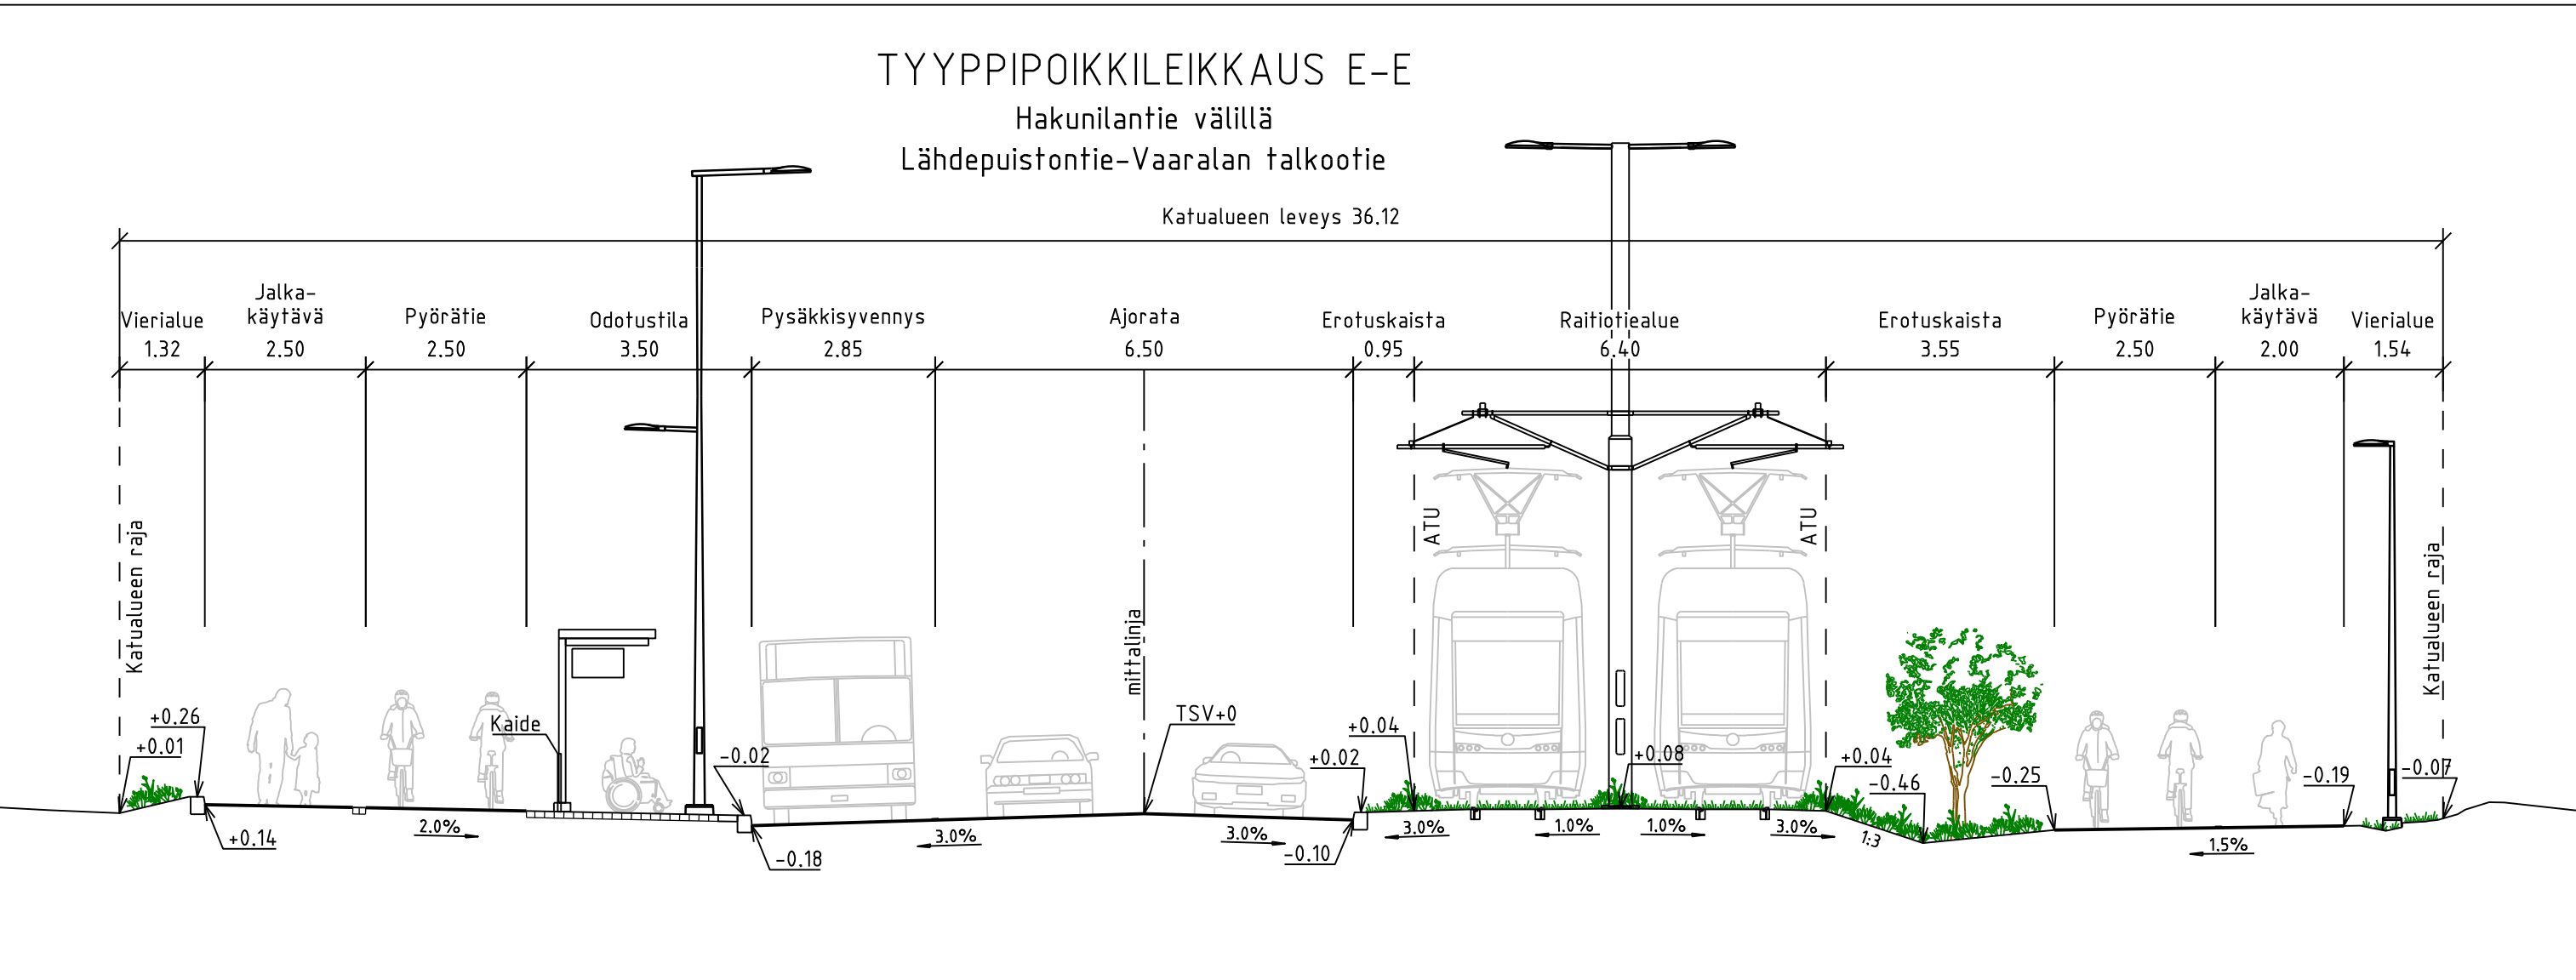

VANTAAN KAUPUNKI KADUT JA PUISTOT		Mv: 28.4.2026 Tekijä: Mikko Väbinen Suunn.
93 VAARALA HAKUNILANTIE JA VAARALANTIE VÄLILLÄ KEHÄ III - VAARALAN TALKOOTIE	002451 - VANTAAN RATIKKA 00074 - VAARALA/93225 001937 - VAARALA/OSA KORTTELEJA 93222	Mittakaava ETRS-OK25 Korkeusjärj. N2000 LRTI, piir.no 59121-L 58629-2
KATUSUUNNITELMA		Piir.no 58629-1
GEOTEKNIikka		Mv: 28.4.2026 Tekijä: Liina Liira / Seeco Suunn. Anna Nyhammar / Seeco