
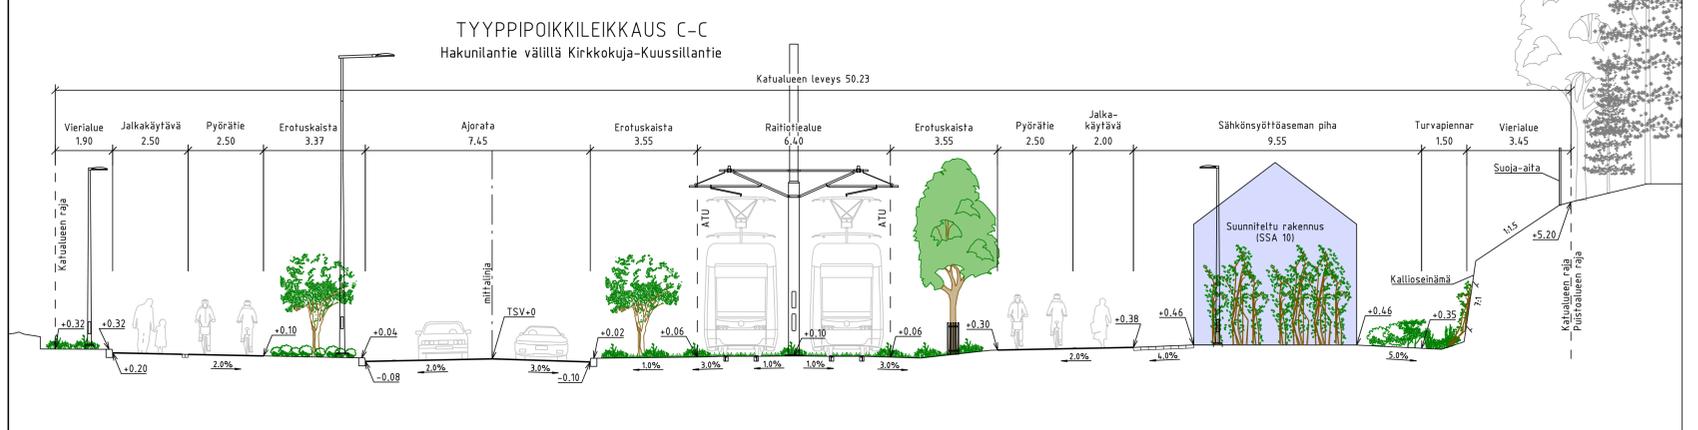
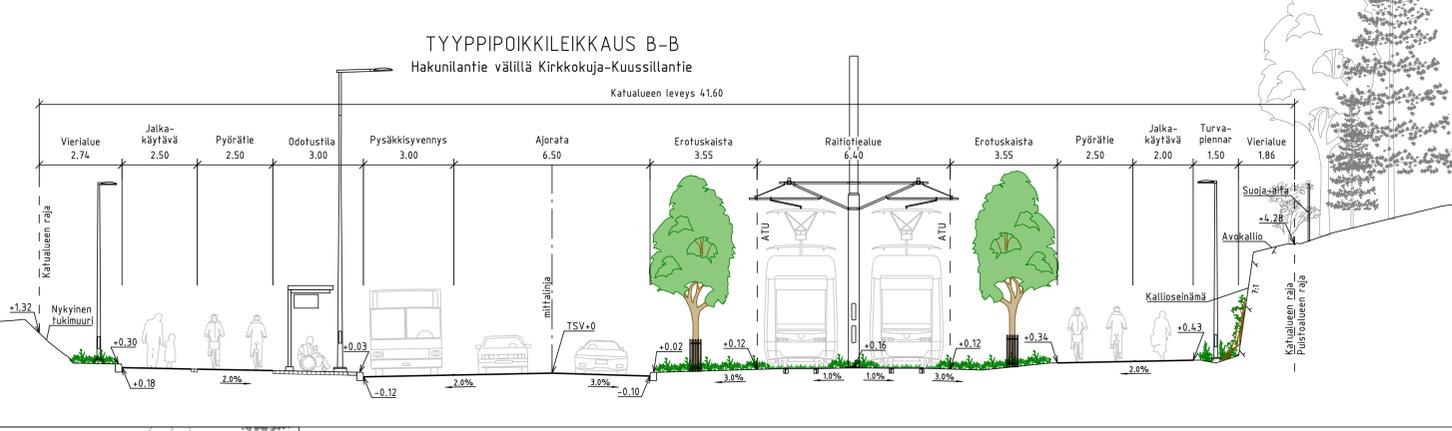


MERKINNÄT

	Ajorata, asfaltti		Istutettava lehti- ja havupuu		Nykyinen hulevesikaivo ja -viemäri
	Jk/Jk+pp-tie, asfaltti		Istutettava yksittäinen lehti-/havupensas		Suunniteltu hulevesikaivo ja -viemäri
	Raitiotiealue kova pinta, asfaltti/betoni		Istutettava kapeakasvuisen lehtipuun runkosuojajalla		Suunniteltu hulevesikaivo ja -viemäri, tonntihaara
	Raitiotiealue, vihheraide		Säilytettävä lehti- / havupuu		Salaoja
	Betonikivi, harmaa, 278x138x80 mm, sileä		Poistettava lehtipuun / havupuu		Kiskokaivot
	Betonikivi, valkoinen, 278x138x80 mm, sileä		Maakivi, 700-900 mm		Kitakaivo
	Betonikivi, musta, 278x138x80 mm, sileä		Istutettava köynnös		Painanne
	Nupukivi, kierrätyskivi, 220-250x140x140 mm, lohkokottu		Lahopuu, hankealueelta talteenotettu		Poistoruoksi
	Betonilaatoitus, harmaa		Suojatie/suojatie ja pyörätien järke		Varoitusalue, valkoinen betonikivi, 278x138x80 mm, sileä
	Kalliomurske, #0-32 mm		Raitiotiekiskot		Reunatuki, luonnonkivi, V220 harmaa
	Nurmikiveys		Liikennevalo-ohjattu liittymä		Madallettu reunatuki, luonnonkivi, V220 harmaa
	Lehtipensasvaltainen, korkea/matala		Pysäkkikatot		Luisakattu reunatuki, luonnonkivi, LR220 harmaa
	Perennavaltainen		Pyöräteline		Upotettu reunatuki, luonnonkivi, V220 harmaa
	Niitty, matala		Liikennevalokeskus		Ohjaava raita, luonnonkivinen uralaatta
	Maanpeitekasvillisuus, ruohovartainen ja puuvartainen		Ulkovalaiskeskus		Betonikivi, 2 kiven raita
	Havumetsä		Jakokaappi		Betonikivi, 3 kiven raita
	Kallioleikkaus		Nykyinen/siirrettävä valaisin		Noppakivi, 1 kiven raita
			Valaisin		Noppakivi, 2 kiven raita
			Nykyinen rakennus		Noppakivi, 3 kiven raita
			Suunniteltu rakennus		Nupukivi, 2 kiven raita, kierrätys
					Nupukivi, 3 kiven raita, kierrätys
					Portaali
					ATU = raitiotien aukan tilan ulottuma

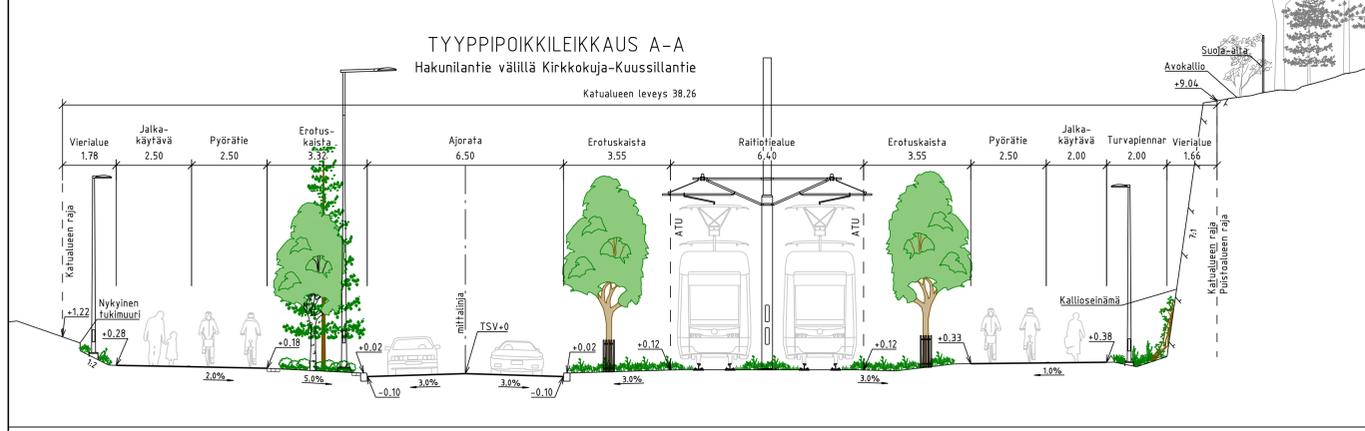

LUONNOS 23.3.2026

		VANTAAN KAUPUNKI KADUT JA PUISTOT		Hyv. 23.3.2026	Tark. Helkki Väänänen Suom.
93	VAARALA	002451 - VANTAAN RATIKKA: VAARALA	VAARALA II	Mittakaava 1:500 1:100	Koord.järj. ETRS-GK25 Korkeusjärj. N2000
HAKUNILANTIE VÄLILLÄ KIRKKOKUJA - KUUSSILLANTIE			Liitt. piir.nro 58629-2 58627-1		
KATUSUUNNITELMA			Piir.nro 58629-3		
209 HALLINNOLLISET KATUSUUNNITELMAT					
GEOTEKNIikka				Hyv. Linda Sundholm / Sweco	
Hyv.				Tark. Liina Lipre / Sweco	
Tark.				Suunn. Anna Nyhammar / Sweco	
				23.3.2026	