
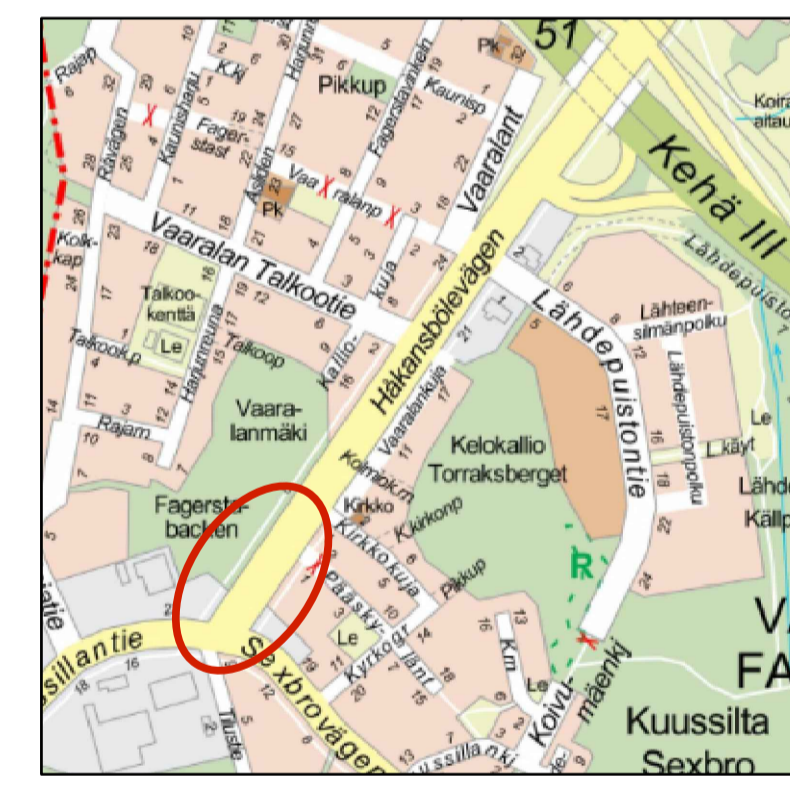
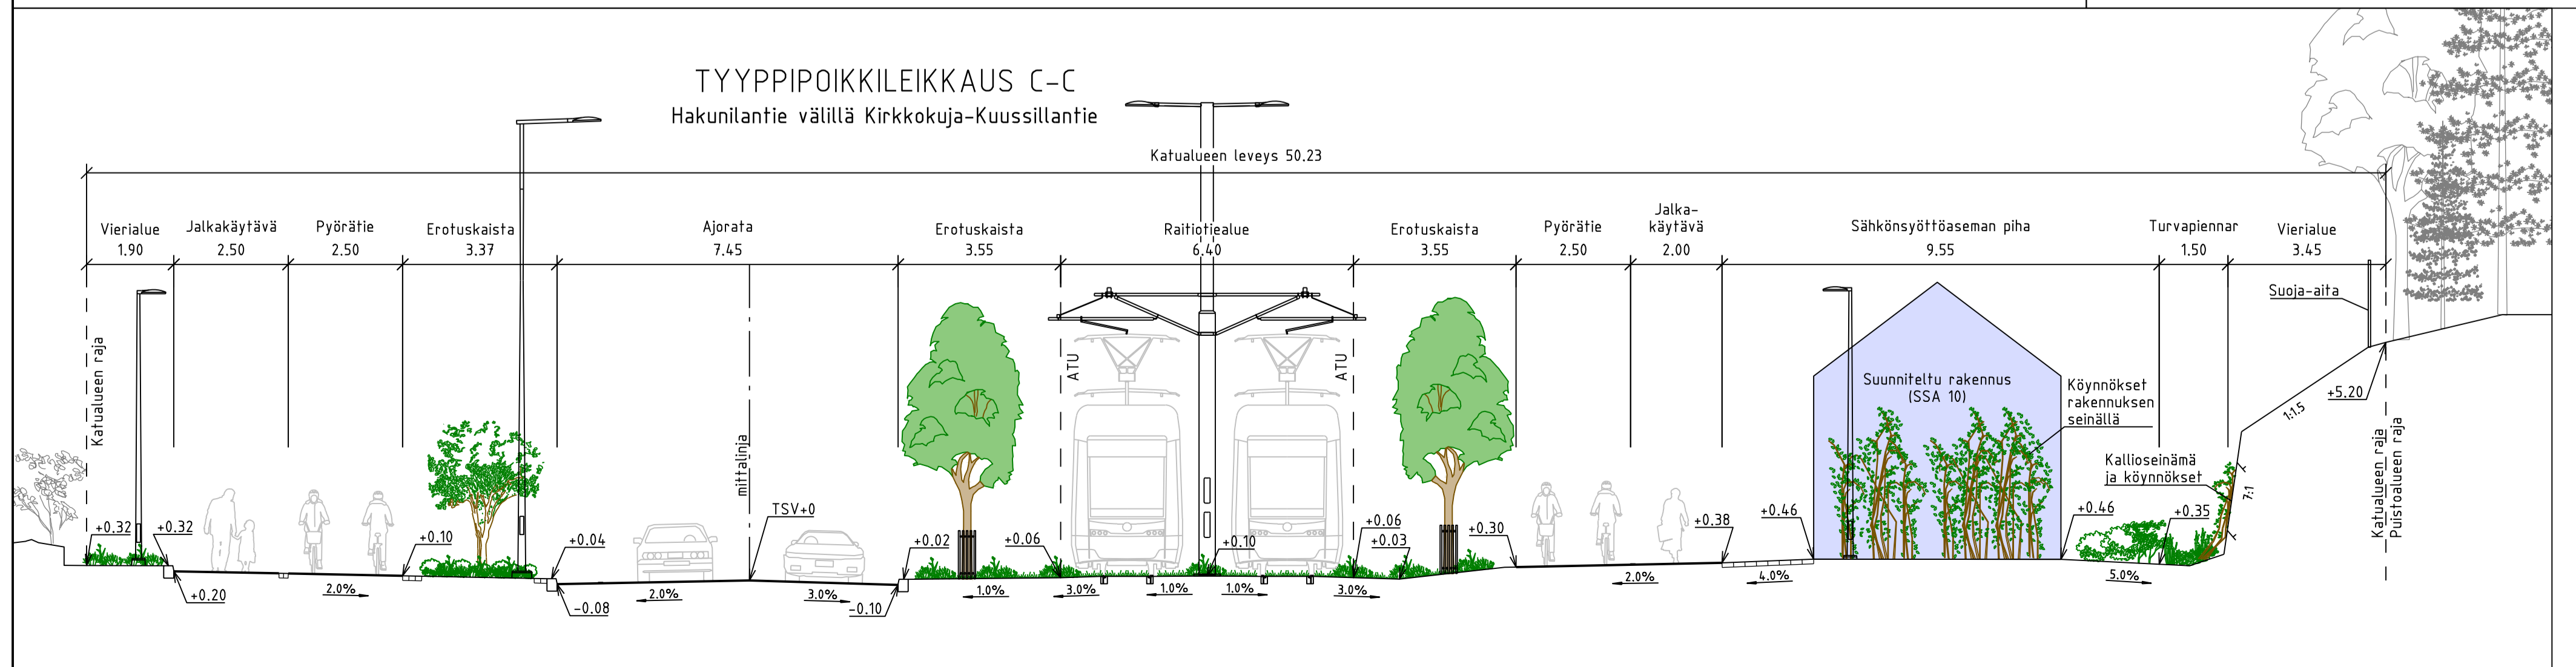
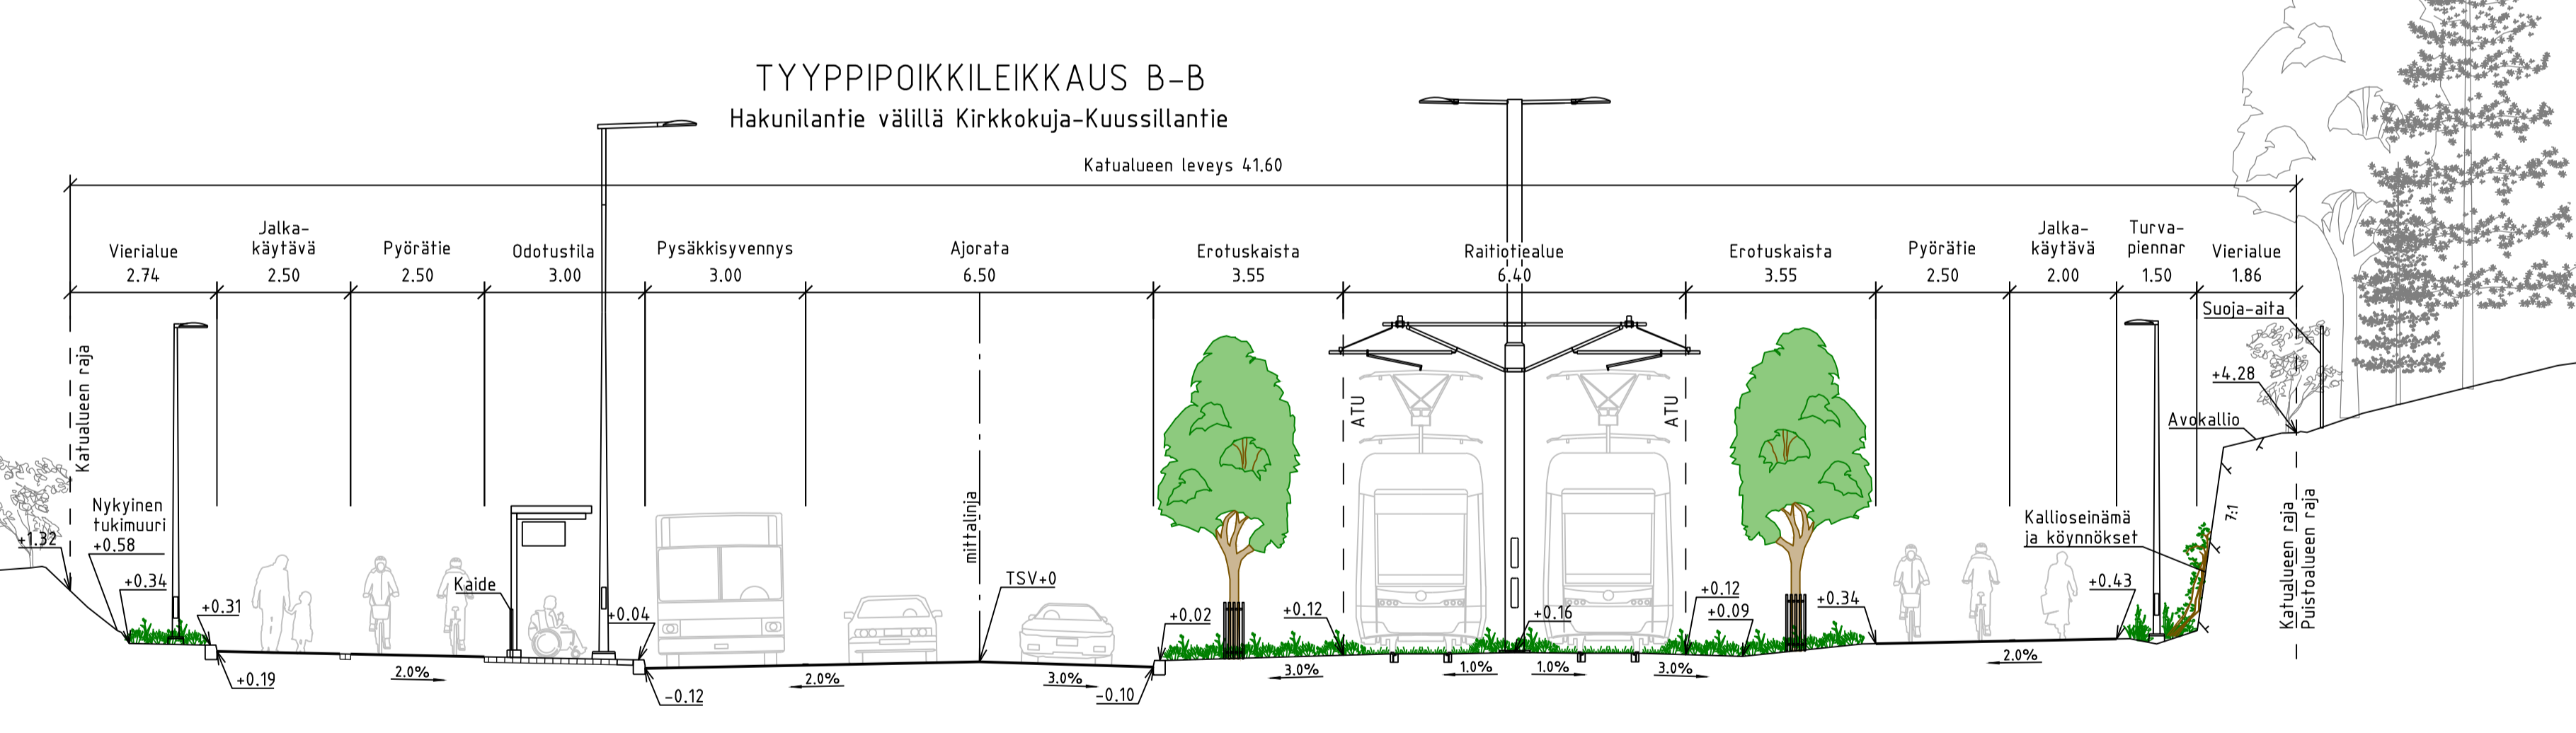


MERKINNÄT

	Ajorata, asfaltti		Istutettava lehti- ja havupuu		Nykyinen hulevesikaivo ja -viemäri
	Jk/Jk+pp-tie, asfaltti		Istutettava yksittäinen lehti-/havupensas		Suunniteltu hulevesikaivo ja -viemäri
	Raitioitealue, kova pinta, asfaltti/betoni		Istutettava kapeakasvuisen lehtipuun runkosuojajalla		Suunniteltu hulevesikaivo ja -viemäri, tonntihaara
	Raitioitealue, vihheraide		Säilytettävä lehti- / havupuu		Salaoja
	Betonikivi, harmaa, 278x138x80 mm, sileä		Poistettava lehtipuun / havupuu		Kiskokaivot
	Betonikivi, valkoinen, 278x138x80 mm, sileä		Maakivi, 700-900 mm		Kitakaivo
	Betonikivi, musta, 278x138x80 mm, sileä		Istutettava köynnös		Painanne
	Nupukivi, kierrätyskivi, 220-250x140x140 mm, lohkoktu		Lahopuu, hankealueelta talteenotettu		Poistoruoksi
	Betonilaatit, harmaa		Suojatie/suojatie ja pyörätien jatke		Varoitusalue, valkoinen betonikivi, 278x138x80 mm, sileä
	Kalliomurske		Raitioitekiskot		Reunatuki, luonnonkivi, V220 harmaa
	Nurmikiveys		Liikennevalo-ohjattu liittymä		Madallettu reunatuki, luonnonkivi, V220 harmaa
	Lehtipensasvaltainen, korkea/matala		Pysäkkikatot		Luisakattu reunatuki, luonnonkivi, LR220 harmaa
	Perennavaltainen		Pyöräteline		Upotettu reunatuki, luonnonkivi, V220 harmaa
	Niitty, matala		Liikennevalokeskus		Ohjaava raita, luonnonkivinen uralaatta
	Maanpeitekasvillisuus, ruohovartinen ja puuvartinen		Ulkovalaiskeskus		Betonikivi, 2 kiven raita
	Havumetsä		Jakokaappi		Betonikivi, 3 kiven raita
	Kallioleikkaus, avokallio		Nykyinen/siirrettävä valaisin		Noppakivi, 2 kiven raita
			Valaisin		Noppakivi, 3 kiven raita
			Nykyinen rakennus		Nupukivi, 2 kiven raita, kierrätys
			Suunniteltu rakennus		Nupukivi, 3 kiven raita, kierrätys
					Portaali

ATU = raitiotien aukan tilan ulottuma

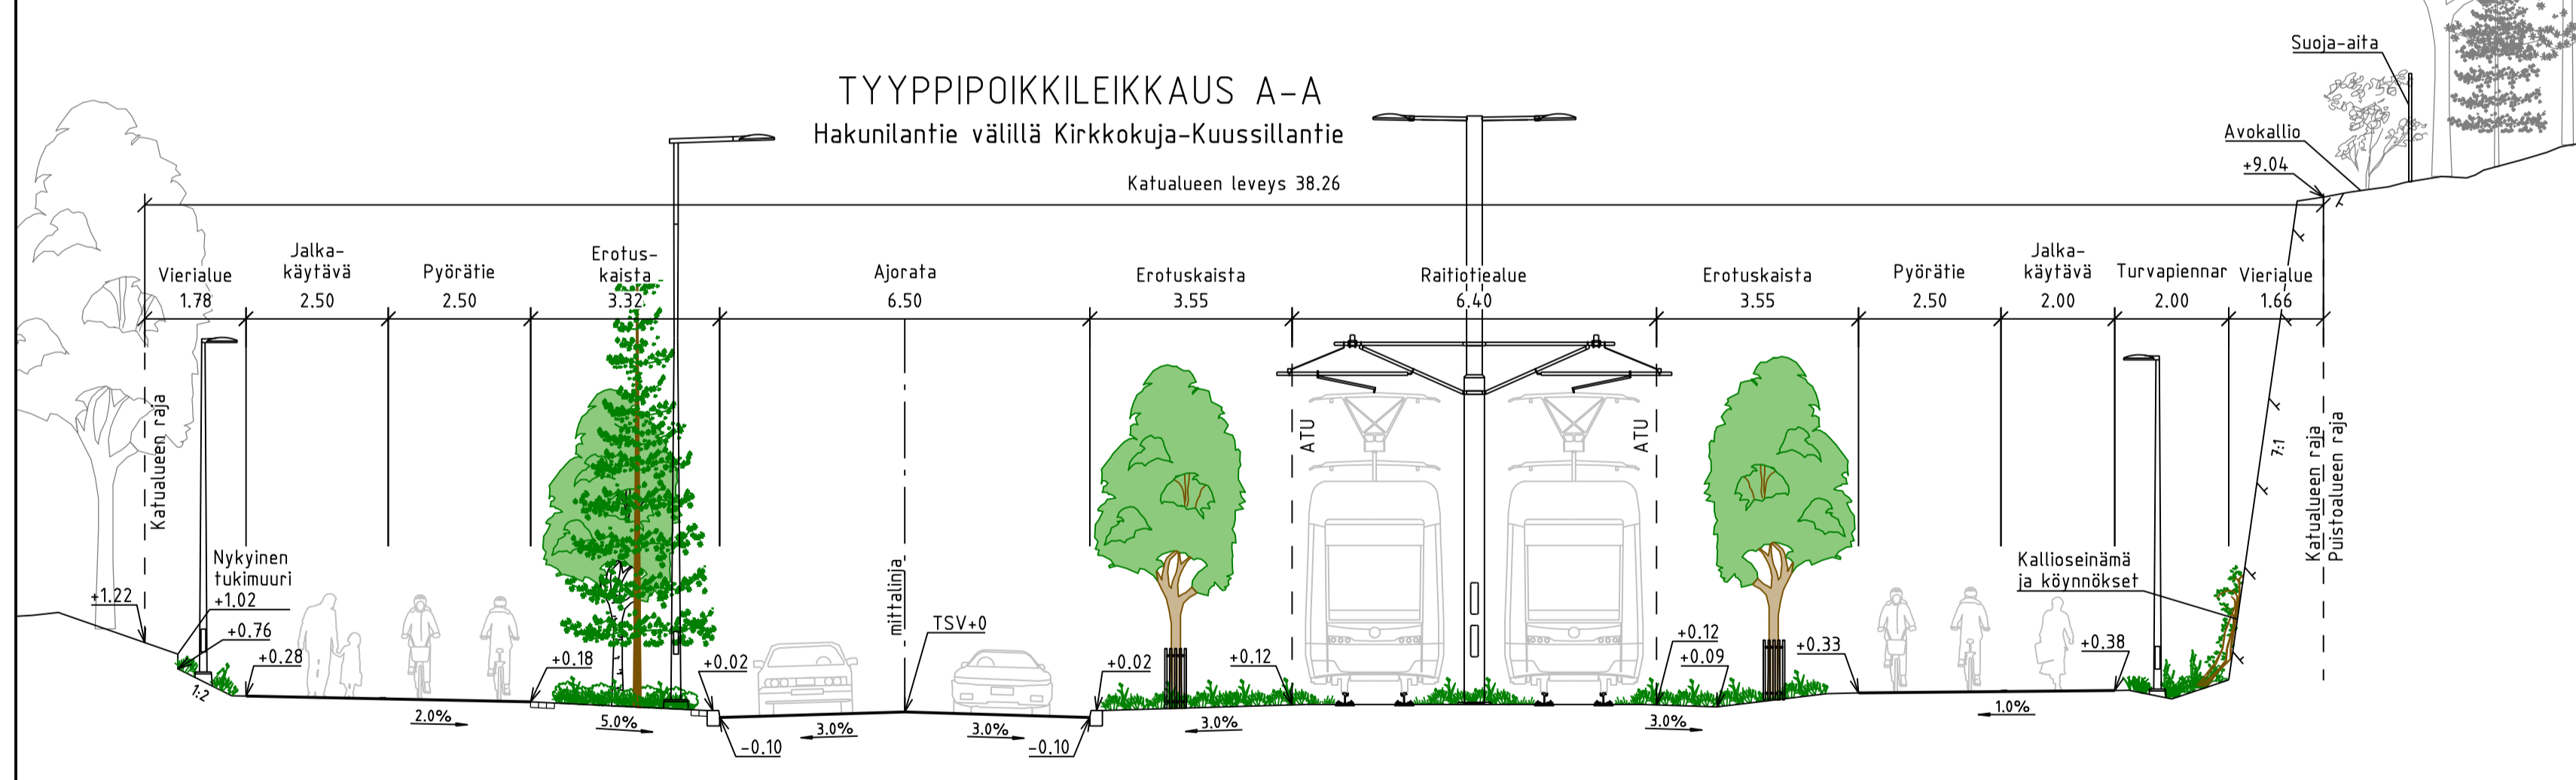

VANTAAN KAUPUNKI KADUT JA PUISTOT		Hyv. 28.4.2026 Tark. Heikki Väinänen Suunn.
93 VAARALA HAKUNILANTIE VÄLILLÄ KIRKKOKUJA - KUUSSILLANTIE KATUSUUNNITELMA	002451 - VANTAAN RATIKKA: VAARALA II Mittakaava 1:500 1:100 Koord.järj. ETRS-GK25 Korkeusjärj. N2000	Liitt. piir.nro 58629-2 58627-1
209 HALLINNOLLISET KATUSUUNNITELMAT		Piir.nro 58629-3
GEOTEKNIikka Hyv. 28.4.2026 Tark.	VANTAAN RATIKKA	Hyv. 28.4.2026 Tark. Liina Lipre / Sweco Suunn. Anna Wyhammar / Sweco