


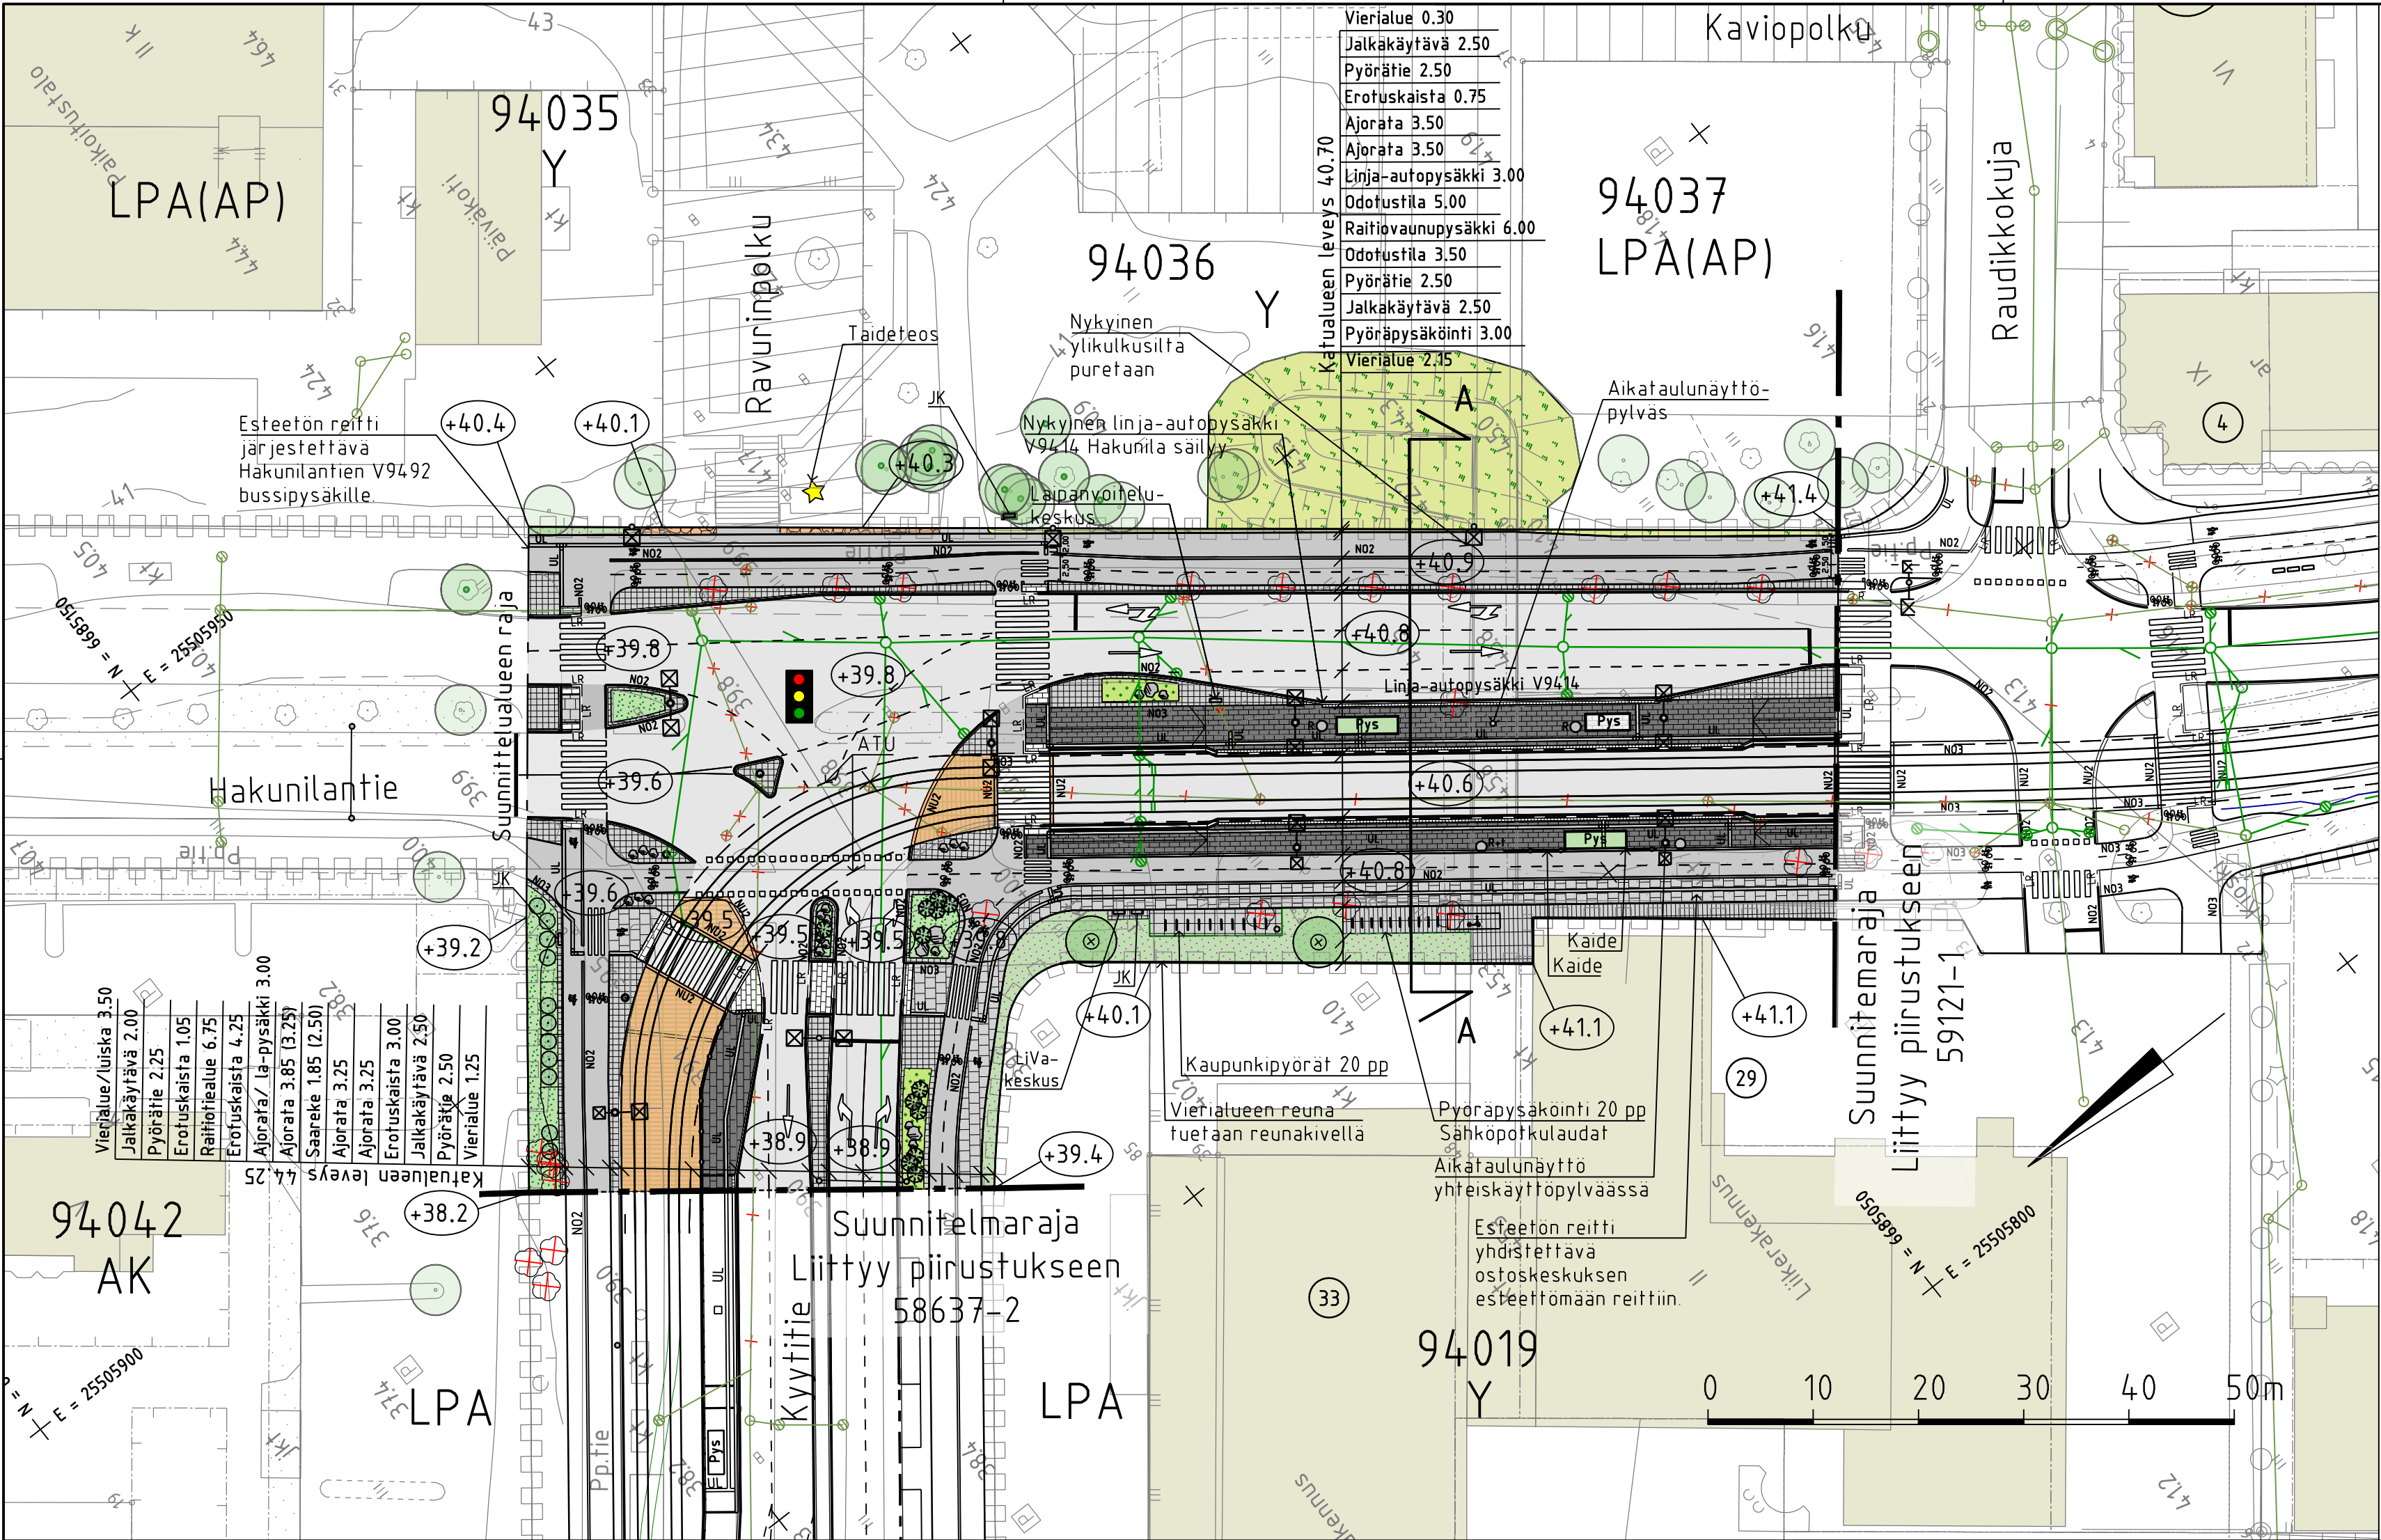

MERKINNÄT


- Ajorata, asfaltti
- Jk/jk+pp-tie, asfaltti
- Raitiotiealue kova pinta, asfaltti/betoni
- Betonikivi, valkoinen/musta 278x138x80 mm, sileä
- Luonnonkivilaatoitus, harmaa
- Noppakiveys, harmaa
- Betonilaatoitus, harmaa
- Nupukiveys, harmaa
- Nupukiveys, kierrätys
- Kenttäkivi
- Lehtipensasvaltainen, matala
- Perennavaltainen
- Kukkiva nurmi
- Niitty, korkea
- Nykyinen rakennus
- Istutettava lehtipuu runkosuojalla
- Istutettava yksittäinen havu- tai lehtipensas
- Maakivi, 500-700 mm hankealueelta talteenotettu

- Nykyinen lehtipuu
- Poistettava lehtipuu
- Varoitusalue, valkoinen betonikivi, 278x138x80 mm, sileä
- Reunatuki, luonnonkivi, V220 harmaa
- Madallettu reunatuki, luonnonkivi, V220 harmaa
- Luiskattu reunatuki, luonnonkivi, LR220 harmaa
- Upotettu reunatuki, luonnonkivi, V220 harmaa
- Ohjaava raita, luonnonkivien uralaatta
- Noppakivi, 2 kiven raita
- Noppakivi, 3 kiven raita
- Nupukivi, 2 kiven raita, kierrätys
- Suojatie ja pyörätien jatke
- Valaisin
- Liikennevalo-ohjattu liittymä
- Roska-astia
- Roska- ja tuhka-astia
- Pysäkkikatos
- Pysäkkikatos, viherkatto
- Kadun likimääräinen korkeusasema
- Taideteos

- Nykyinen hulevesikaivo ja -viemäri
- Suunniteltu hulevesikaivo ja -viemäri
- Kiskokaivot
- Kitakaivo
- Poistoruksi
- Polkupyöräpysäköinti
- Raitiotiekiskot
- Portaali
- Liikennevalokeskus
- Ulkovalaisin
- Jakokaappi



TYYPPIPOIKKILEIKKAUS A-A
Hakunilantie välillä Kyytitie-Raudikkokuja

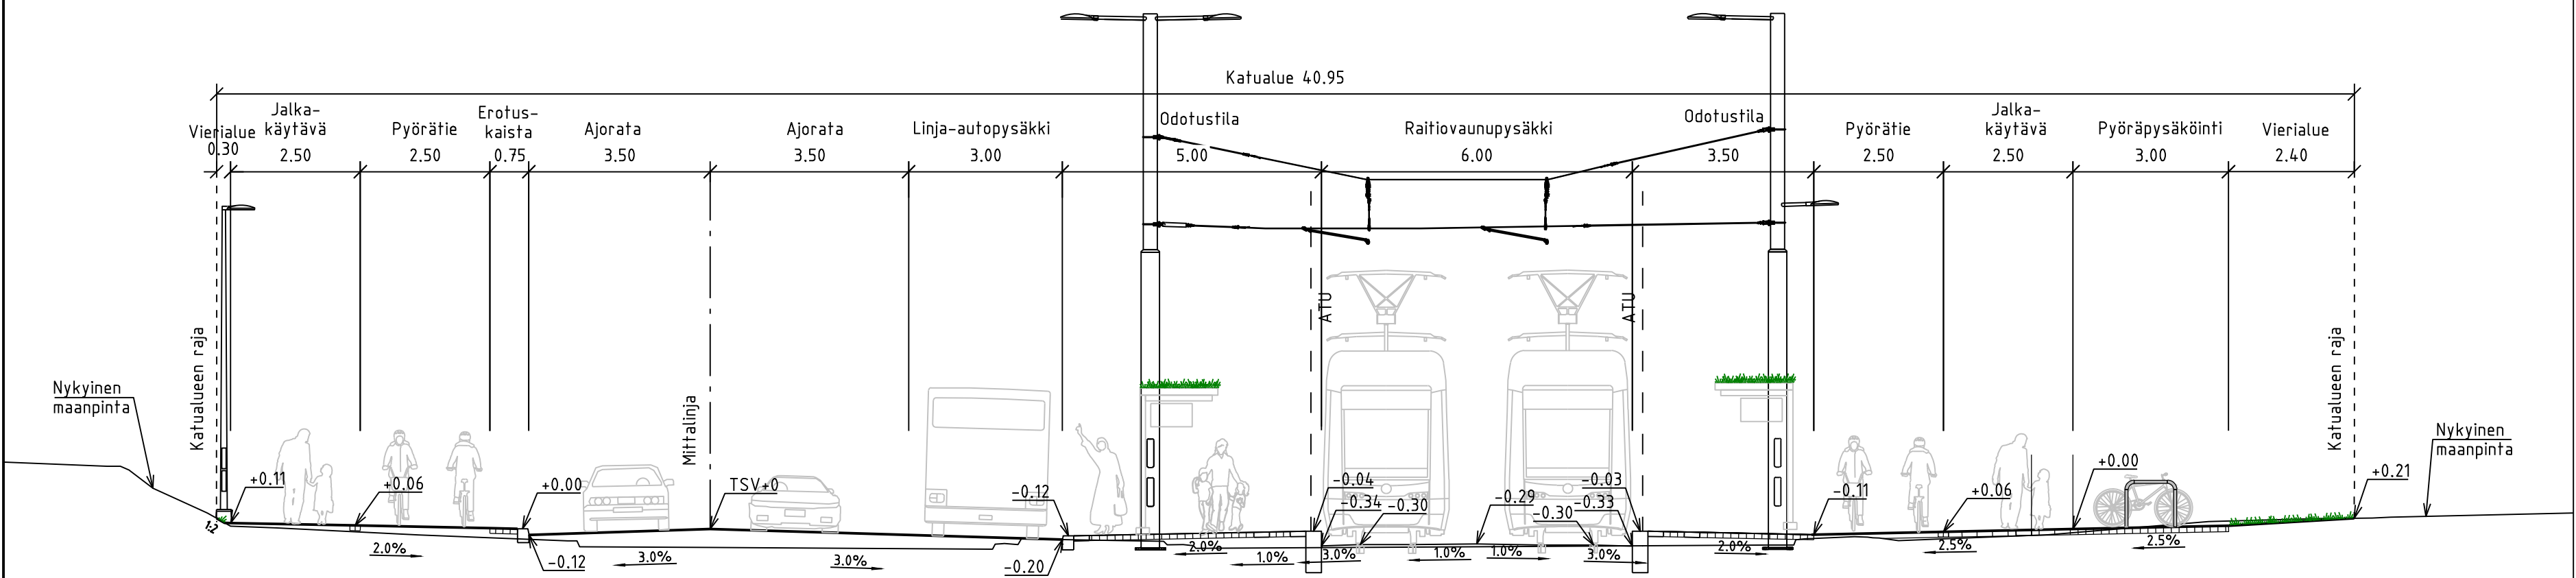

LUONNOS 23.3.2026

 VANTAAN KAUPUNKI KADUT JA PUISTOT		xx.xx.2026	Hyv. Heikki Väänänen	
			Tark.	
			Suunn.	
94	HAKUNILA	002453 – VANTAAN RATIKKA: HAKUNILAN KASKUSTA 940300 – HAKUNILA 3 000098 – HAKUNILA, 94018, 94019	Mittakaava 1:500 1:100	Koord.järj. ETRS-GK25 Korkeusjärj. N2000
HAKUNILANTIE VÄLILLÄ KYYTITIE – RAUDIKKOKUJA			Liitt. piir.nro 59121-1	
KATUSUUNNITELMA				
209	HALLINNOLLISET KATUSUUNNITELMAT		Piir.nro 58628-1	
GEOTEKNIikka		 VANTAAN RATIKKA		Hyv. Linda Sundholm / Sweco
Hyv.				Tark. Liina Lipre / Sweco
Tark.			23.3.2026	Suunn. Cesilia Lundqvist / Sweco