


MERKINNÄT

- Ajorata, asfaltti
- Jk/jk+pp-tie, asfaltti
- Raitiotiealue kova pinta, asfaltti/betoni
- Betonikivi, valkoinen/musta 278x138x80 mm, sileä
- Luonnonkivilaatoitus, harmaa
- Noppakiveys, harmaa
- Betonilaatoitus, harmaa
- Nupukiveys, harmaa
- Nupukiveys, kierrätys
- Kenttäkivi
- Lehtipensasvaltainen, matala
- Perennavaltainen
- Kukkiva nurmi
- Niitty, korkea
- Nykyinen rakennus
- Istutettava lehtipuu, runkosuoja, juuristoritilä
- Istutettava yksittäinen havu- tai lehtipensas
- Maakivi, 500-700 mm hankealueelta talteenotettu
- Nykyinen lehtipuu
- Poistettava lehtipuu
- Kantava kasvualue
- Varoitusalue, valkoinen betonikivi, 278x138x80 mm, sileä
- Reunatuki, luonnonkivi, V220 harmaa
- Madallettu reunatuki, luonnonkivi, V220 harmaa
- Luiskattu reunatuki, luonnonkivi, LR220 harmaa
- Upotettu reunatuki, luonnonkivi, V220 harmaa
- Ohjaava raita, luonnonkivinen uralaatta
- Noppakivi, 2 kiven raita
- Noppakivi, 3 kiven raita
- Nupukivi, 2 kiven raita, kierrätys
- Suojatie ja pyörätien jatke
- Valaisin
- Liikennevalo-ohjattu liittymä
- Roska-astia
- Roska- ja tuhka-astia
- Pysäkkikatos
- Pysäkkikatos, viherkatto
- Kadun likimääräinen korkeusasema
- Taideteos
- Nykyinen hulevesikaivo ja -viemäri
- Suunniteltu hulevesikaivo ja -viemäri
- Kiskokaivot
- Kitakaivo
- Poistoruksi
- 20pp Polkupyöräpysäköinti
- Raitiotiekiskot
- Portaali
- LIVA-keskus Liikennevalokeskus
- UV-keskus Ulkovalaisinkeskus
- JK Jakokaappi

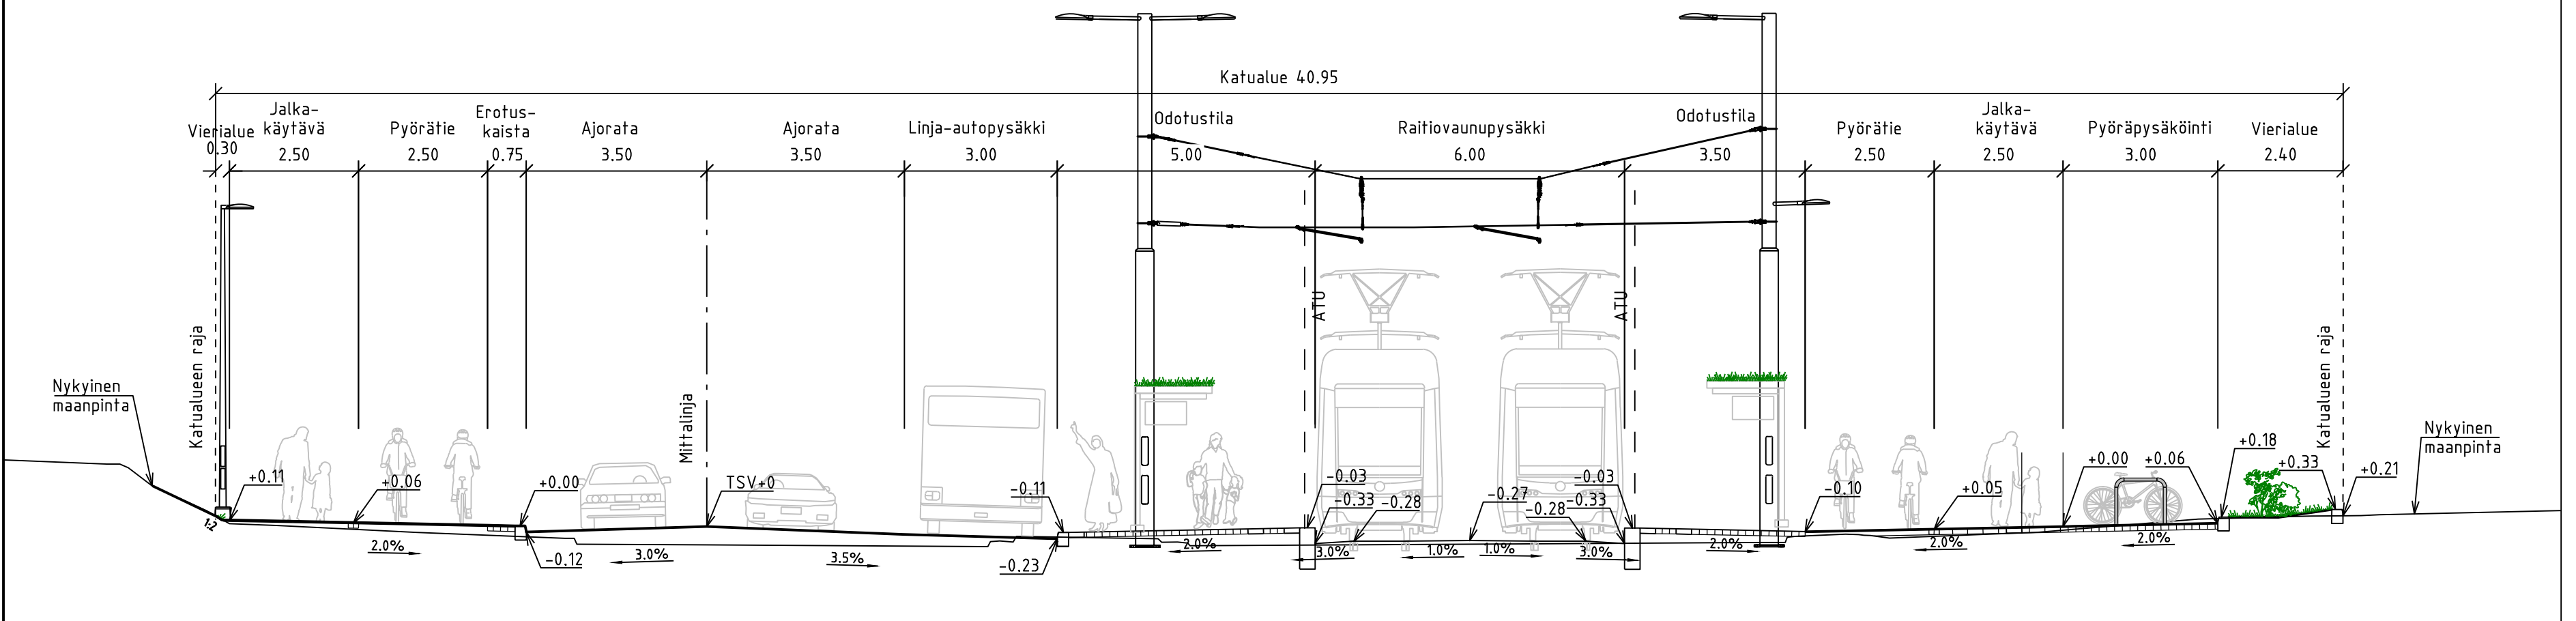

TYYPPIPOIKKILEIKKAUS A-A
Hakunilantie välillä Kyytitie-Raudikkokuja



VANTAAN KAUPUNKI KADUT JA PUISTOT		Hyv.
28.4.2026 Tark. Heikki Väänänen Suunn.		28.4.2026 Tark. Liina Lipre / Sweco Suunn. Cestilia Lundqvist / Sweco
94	HAKUNILA HAKUNILANTIE VÄLILLÄ KYYTITIE - RAUDIKKOKUJA KATUSUUNNITELMA	002453 - VANTAAN RATIKKA: HAKUNILAN KASKUSTA 940300 - HAKUNILA 3 000098 - HAKUNILA, 94018, 94019 Mittakaava 1:500 1:100 Koord.järj. ETRS-GK25 Korkeusjärj. N2000 Liitt. piir.nro 59121-1 58637-2
209	HALLINNOLLISET KATUSUUNNITELMAT	Piir.nro 58628-1
GEOTEKNIikka		Hyv.