

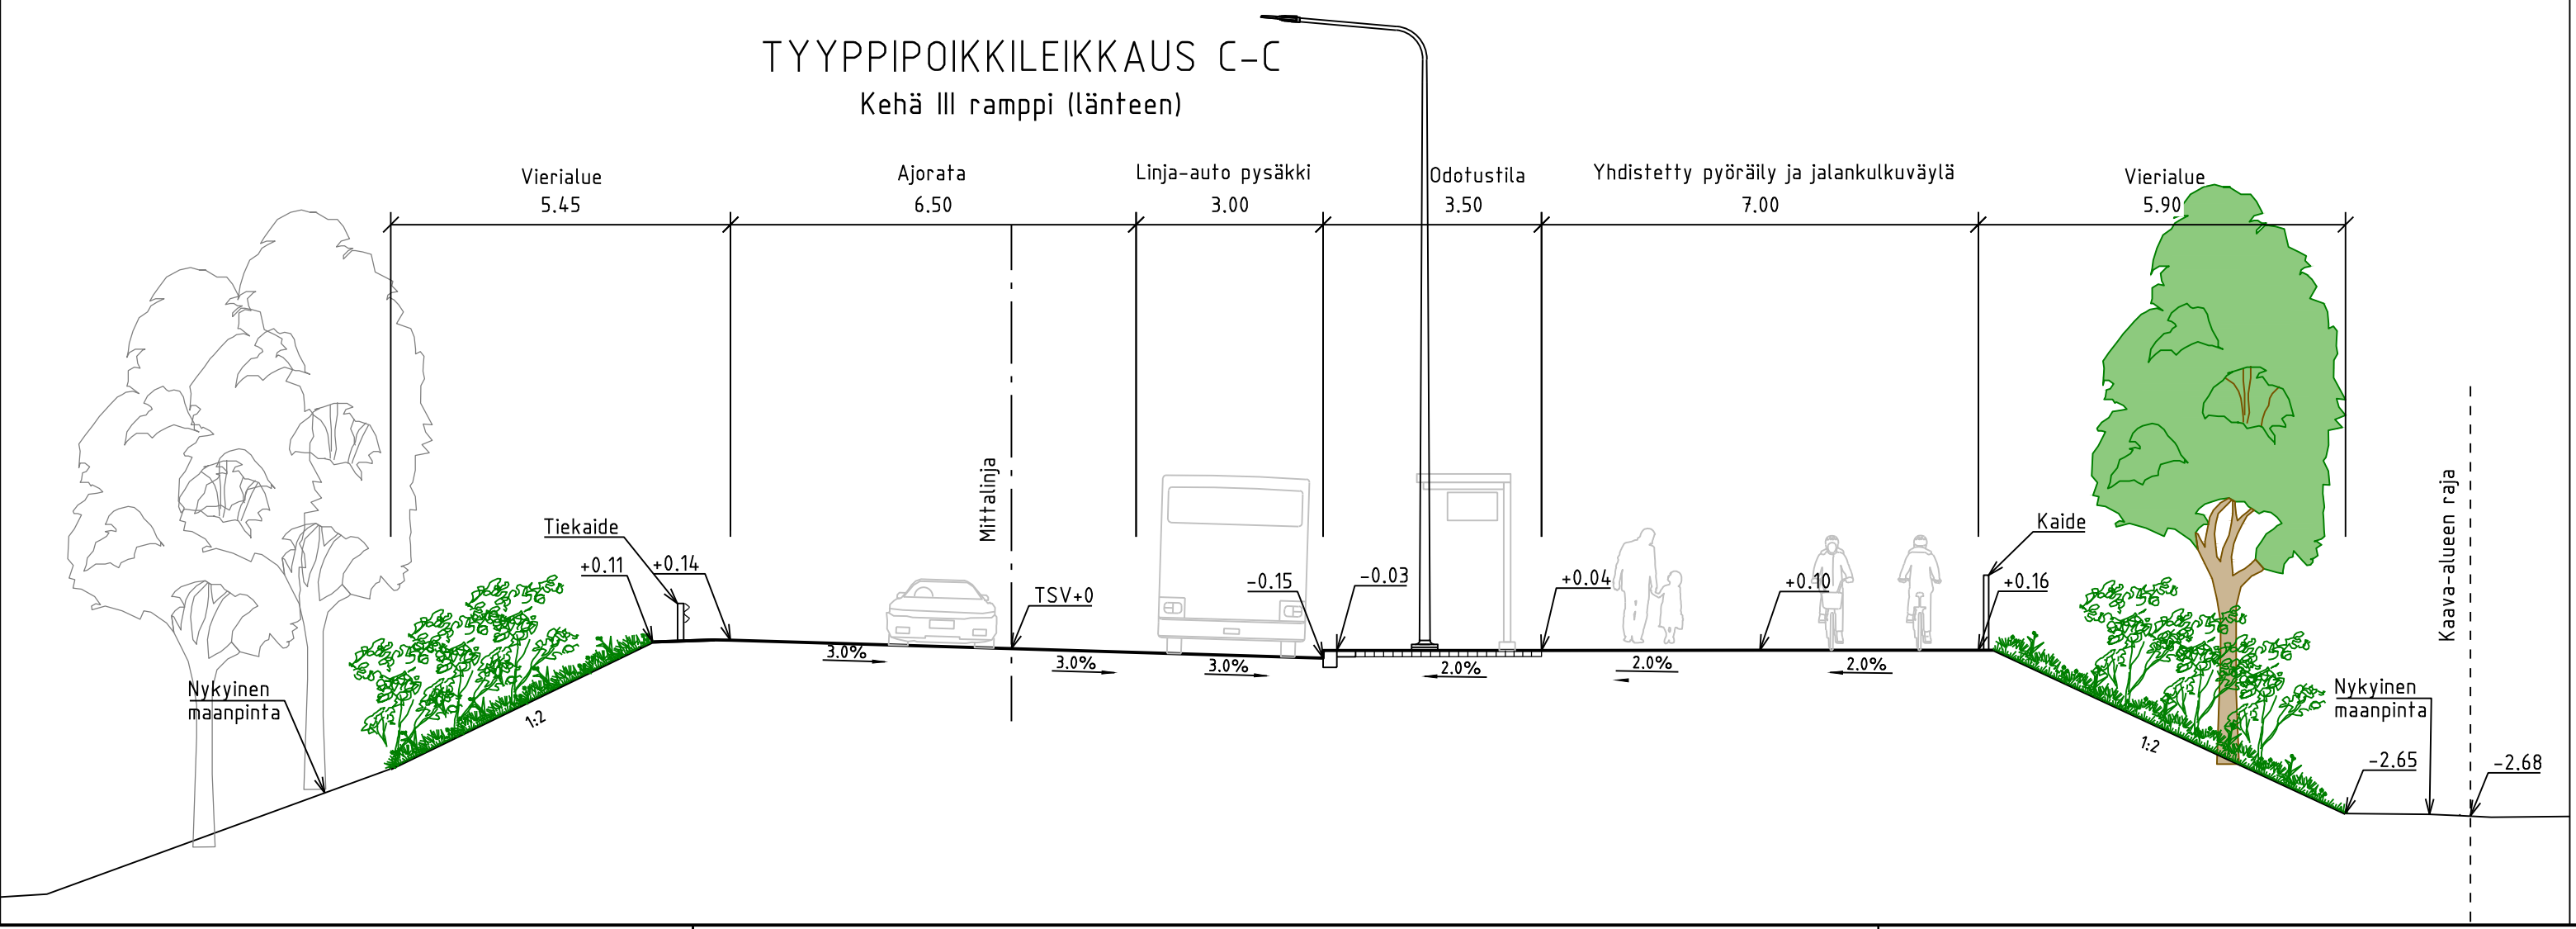
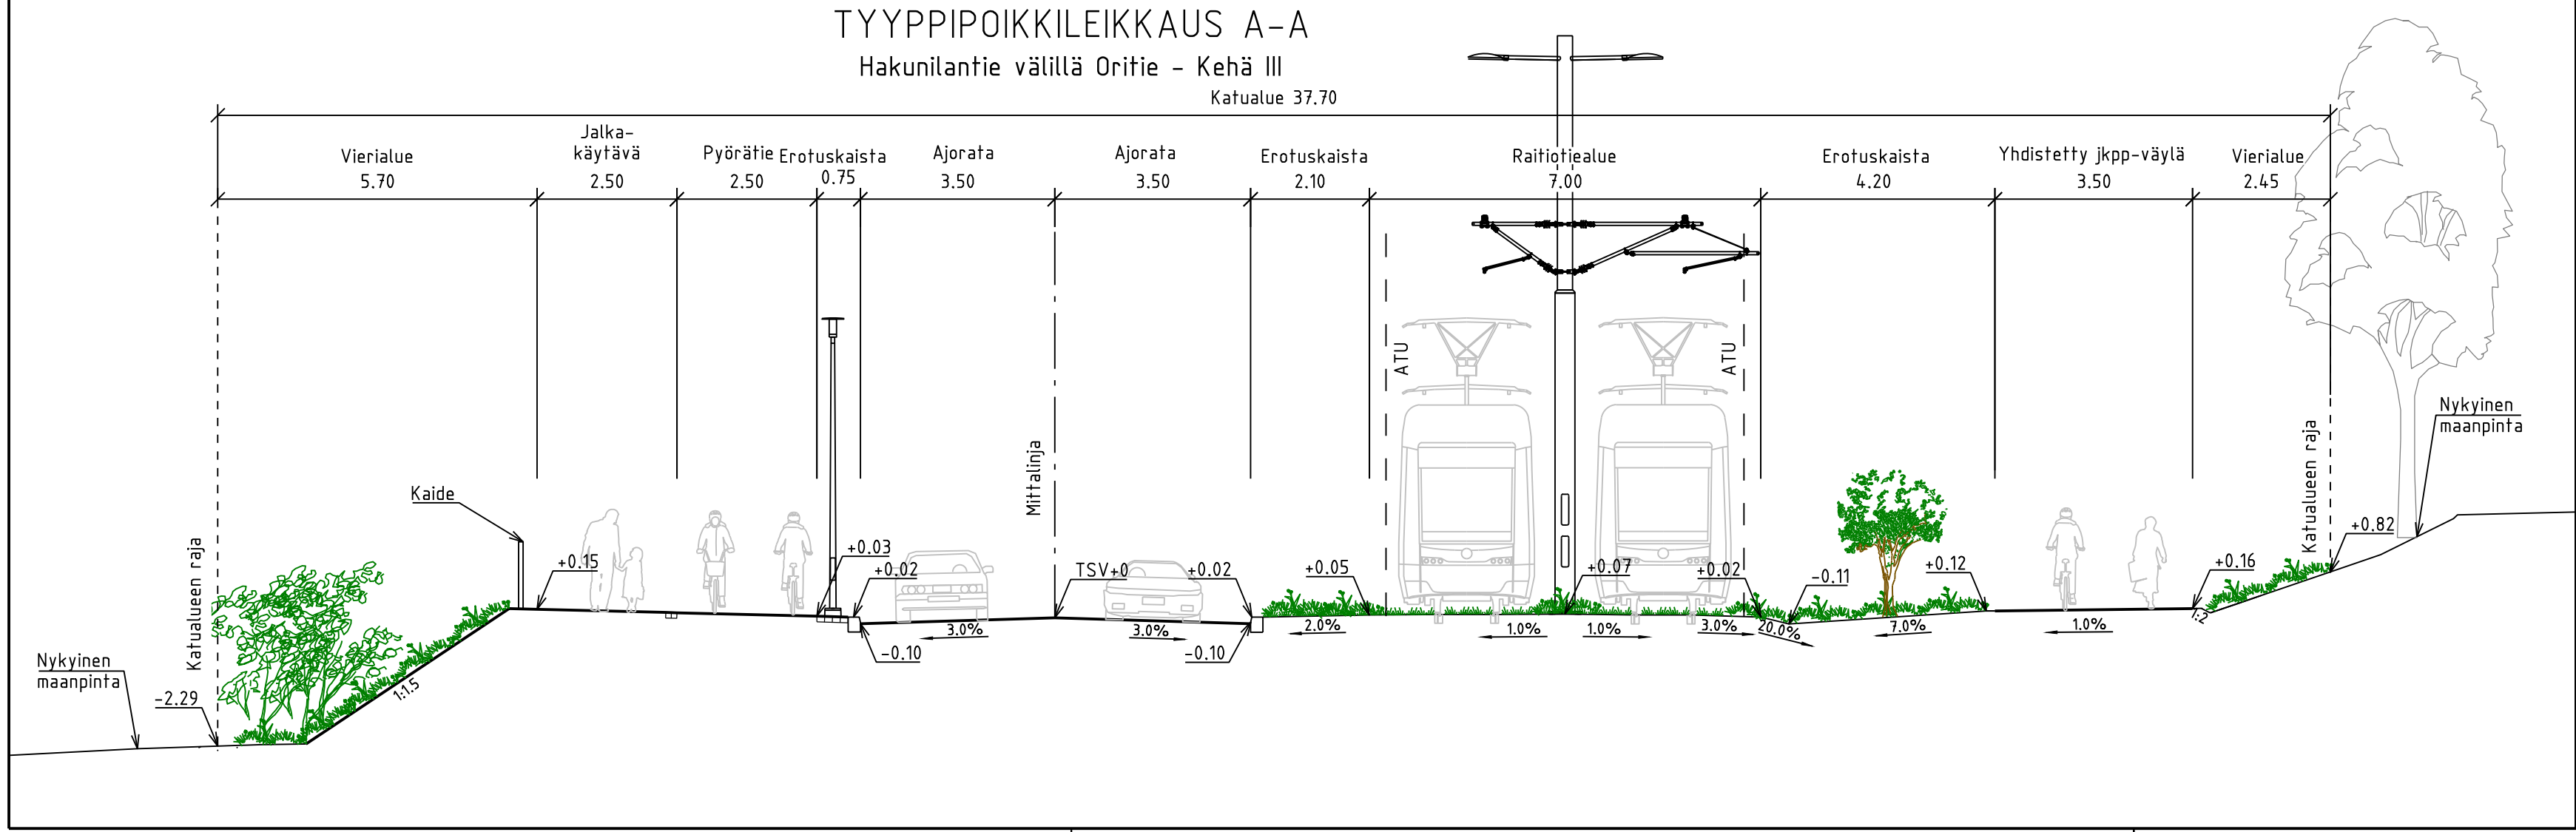


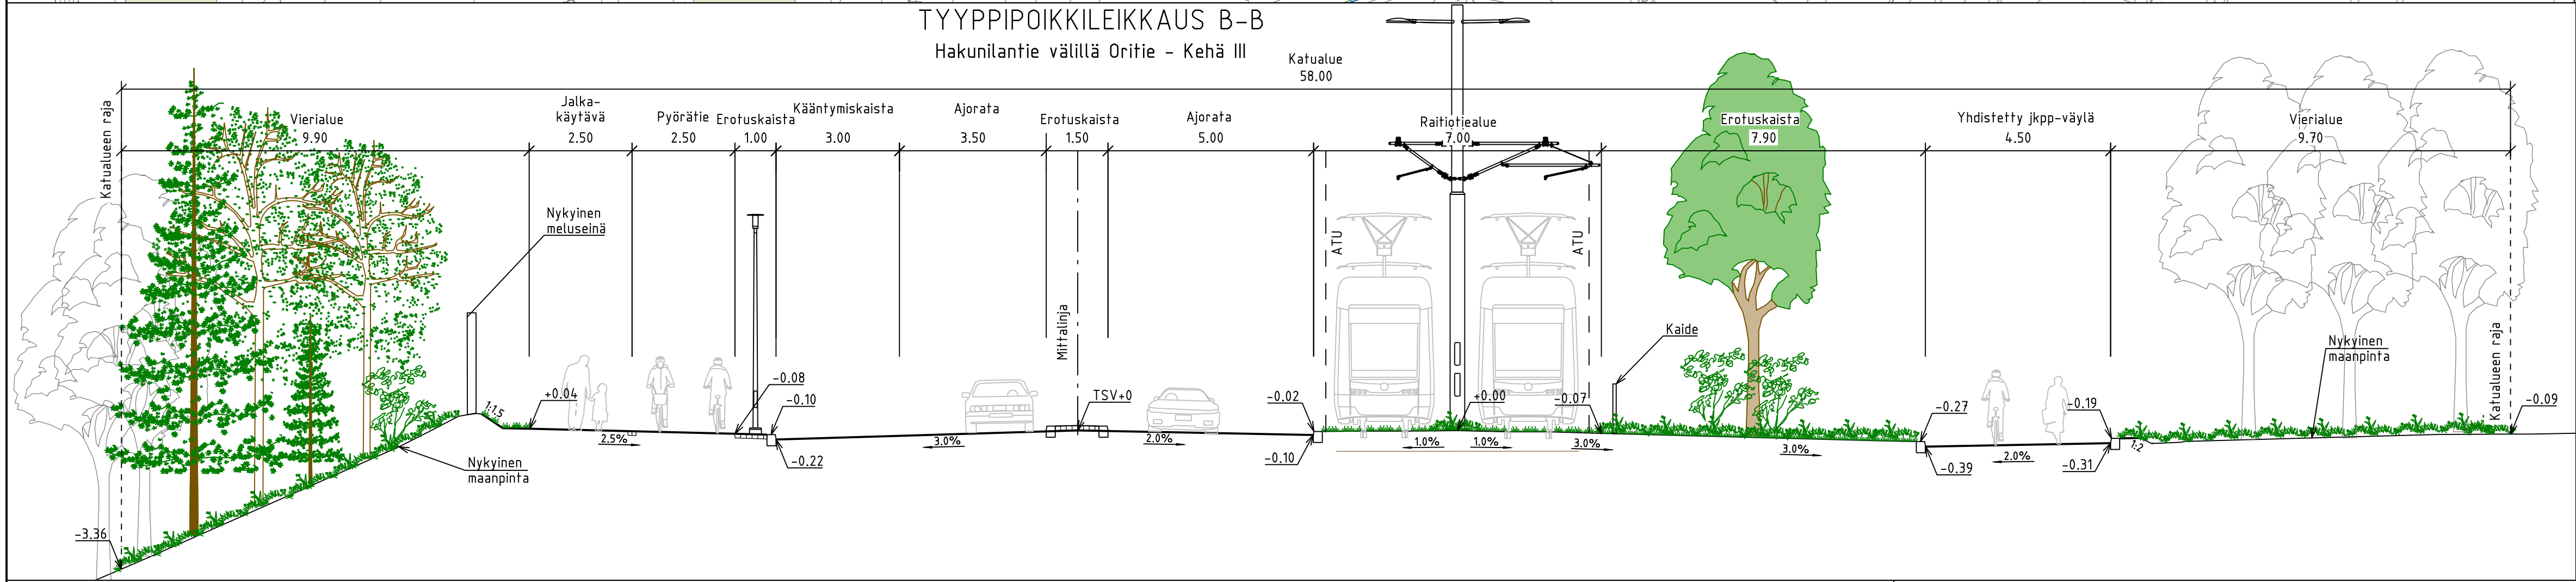

MERKINNÄT	
	Ajorata, asfaltti
	Jk/jk+pp-tie, asfaltti
	Raitiotiealue kova pinta, asfaltti/betoni
	Raitiotiealue, viherraidte suljettu rata
	Betonikivi, harmaa, 278x138x80 mm, sileä
	Betonikivi, musta, 278x138x80 mm, sileä
	Kenttäkivi
	Lehtipensasvaltainen, korkea/matala
	Niihty, korkea/matala
	Nurmi
	Lehtimetsitys
	Säilytettävä metsäalue
	Nykyinen rakennus
	Istutettava lehtipuu
	Istutettava havupuu
	Istutettava kukkiva puu runkosuojalla
	Istutettava yksittäinen lehti- tai havypensas
	Säilytettävä lehtipuu
	Poistettava havu- ja lehtipuu
	Lahopuu, hankealueelta talteenotto
	Nykyinen hulevesikaivo ja -viemäri
	Suunniteltu hulevesikaivo ja -viemäri
	Suunniteltu hulevesikaivo ja -viemäri, tonttihaara
	Salaoja
	Kiskokaivot
	Kitakaivo
	Painanne
	Poistoruksi
	Nykyinen/siirrettävä valaisin
	Valaisin
	Pysäkkikatos
	Liikennevalo-ohjattu liittymä
	Suojatie/suojatie ja pyörätien jatke
	Raitiotiekiskot
	Kadun liikimääräinen korkeusasema
	Liikennevalokeskus
	Jakokaappi
	Varoitusalue, valkoinen betonikivi, 278x138x80 mm, sileä
	Reunatuki, luonnonkivi, V220 harmaa
	Mäkelletty reunatuki, luonnonkivi, V220 harmaa
	Luiskettu reunatuki, luonnonkivi, LR220 harmaa
	Upeutettu reunatuki, luonnonkivi, V220 harmaa
	Ohjaava raita, luonnonkivinen uralaatta
	Reunatuki ja 2 betonikiven raita
	Reunatuki ja 3 betonikiven raita
	Noppakivi, 1 kiven raita
	Nupukivi, 2 kiven raita

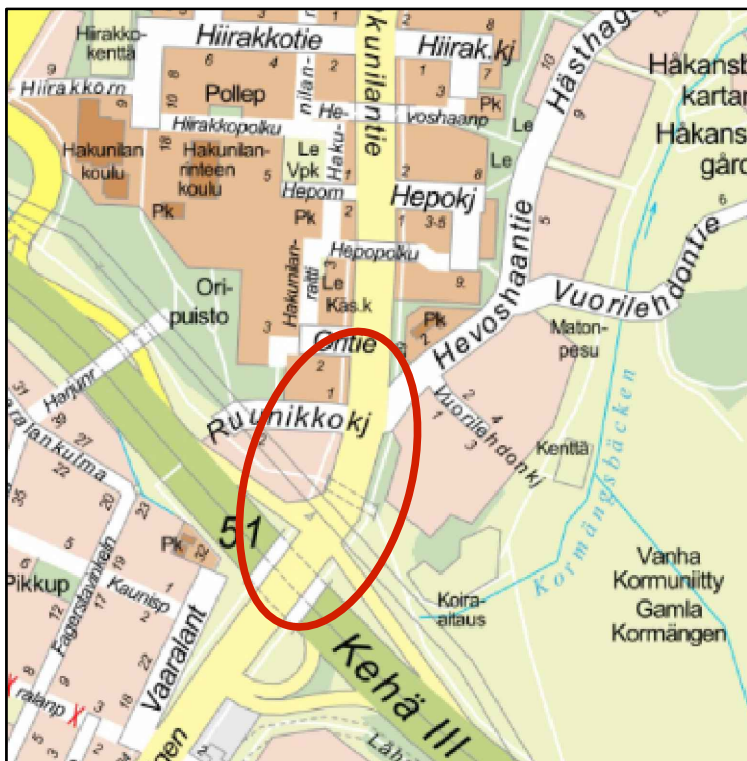

LUONNOS 23.3.2026

VANTAAN KAUPUNKI KADUT JA PUISTOT		xx.xx.2026	Hyy. Helkki Välinen
94 HAKUNILA		941000 - HAKUNILA 1	Mittakaava
HAKUNILANTIE VÄLILLÄ ORTIE - KEHÄ III		002452 - VANTAAN RATIKKA: HAKUNILANMAKI VAARALA 4	Koord.järj. ETRS-GK25 Korkeusjärj. N2000
KATUSUUNNITELMA		59121-3	Liitt. piir.nro
209 HALLINNOITSET KATUSUUNNITELMAT		59629-1	Piir.nro
			59121-4
GEOTEKNIikka			Hyy. Linda Sundholm / Sweco
Hyy.			Tark. Lina Lipre / Sweco
Tark.			Suunn. Gessla Lundqvist / Sweco