

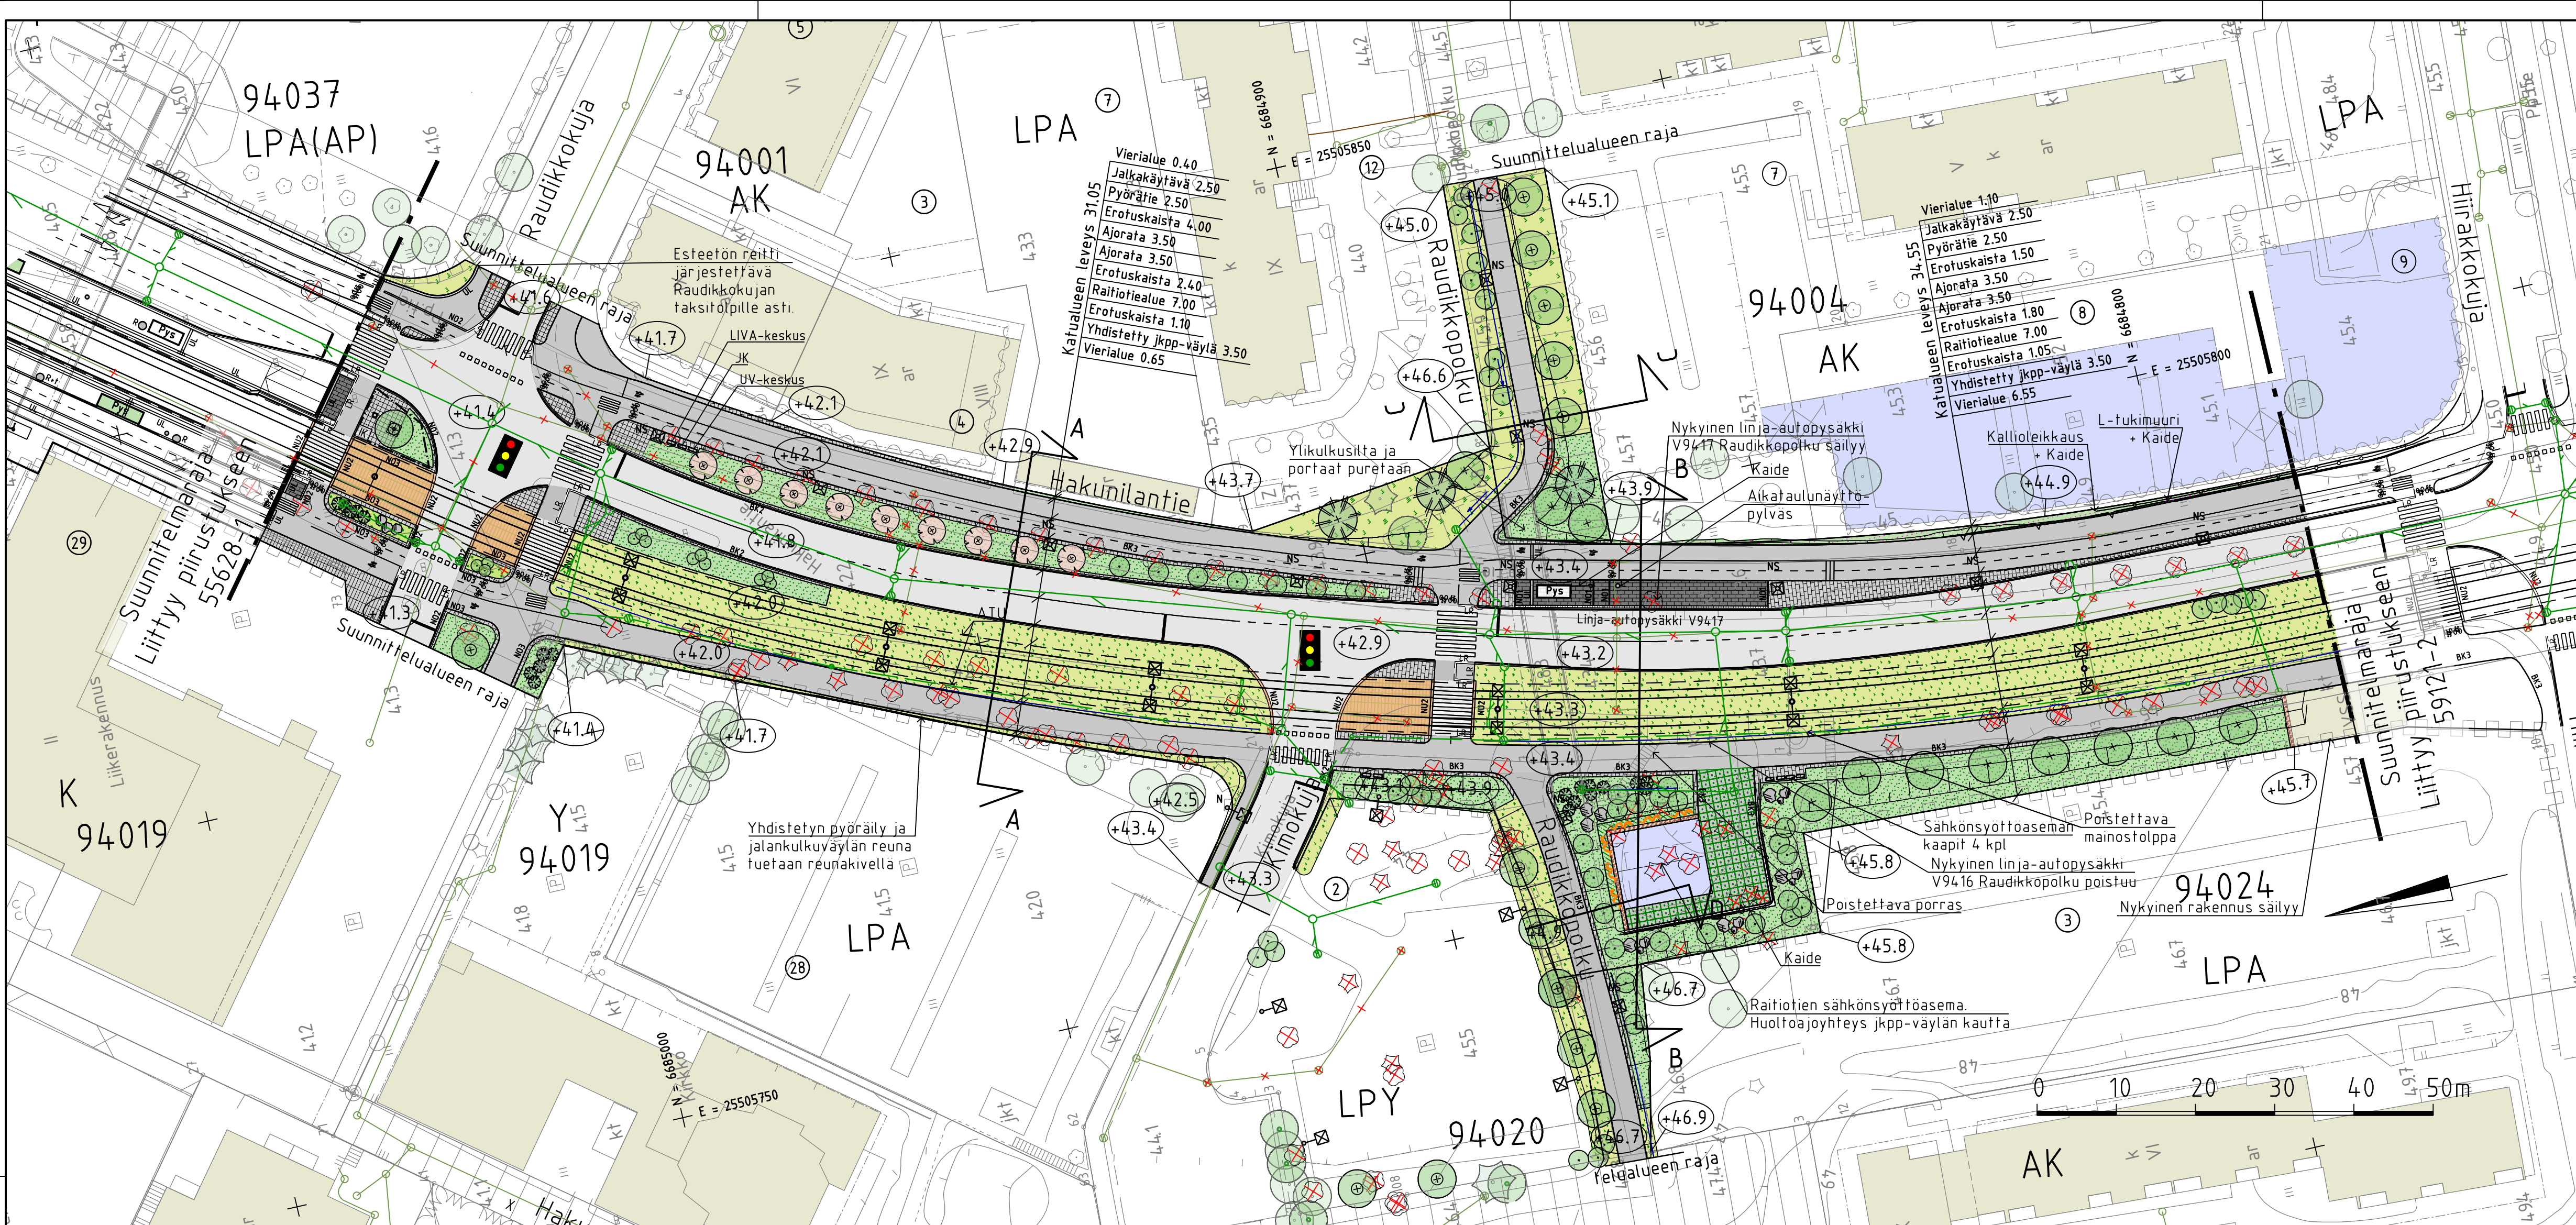
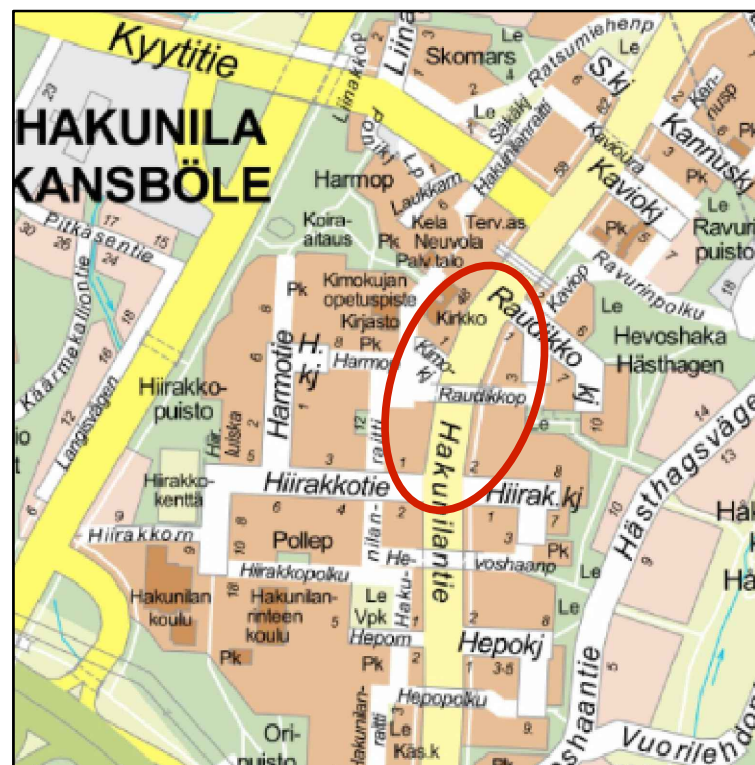
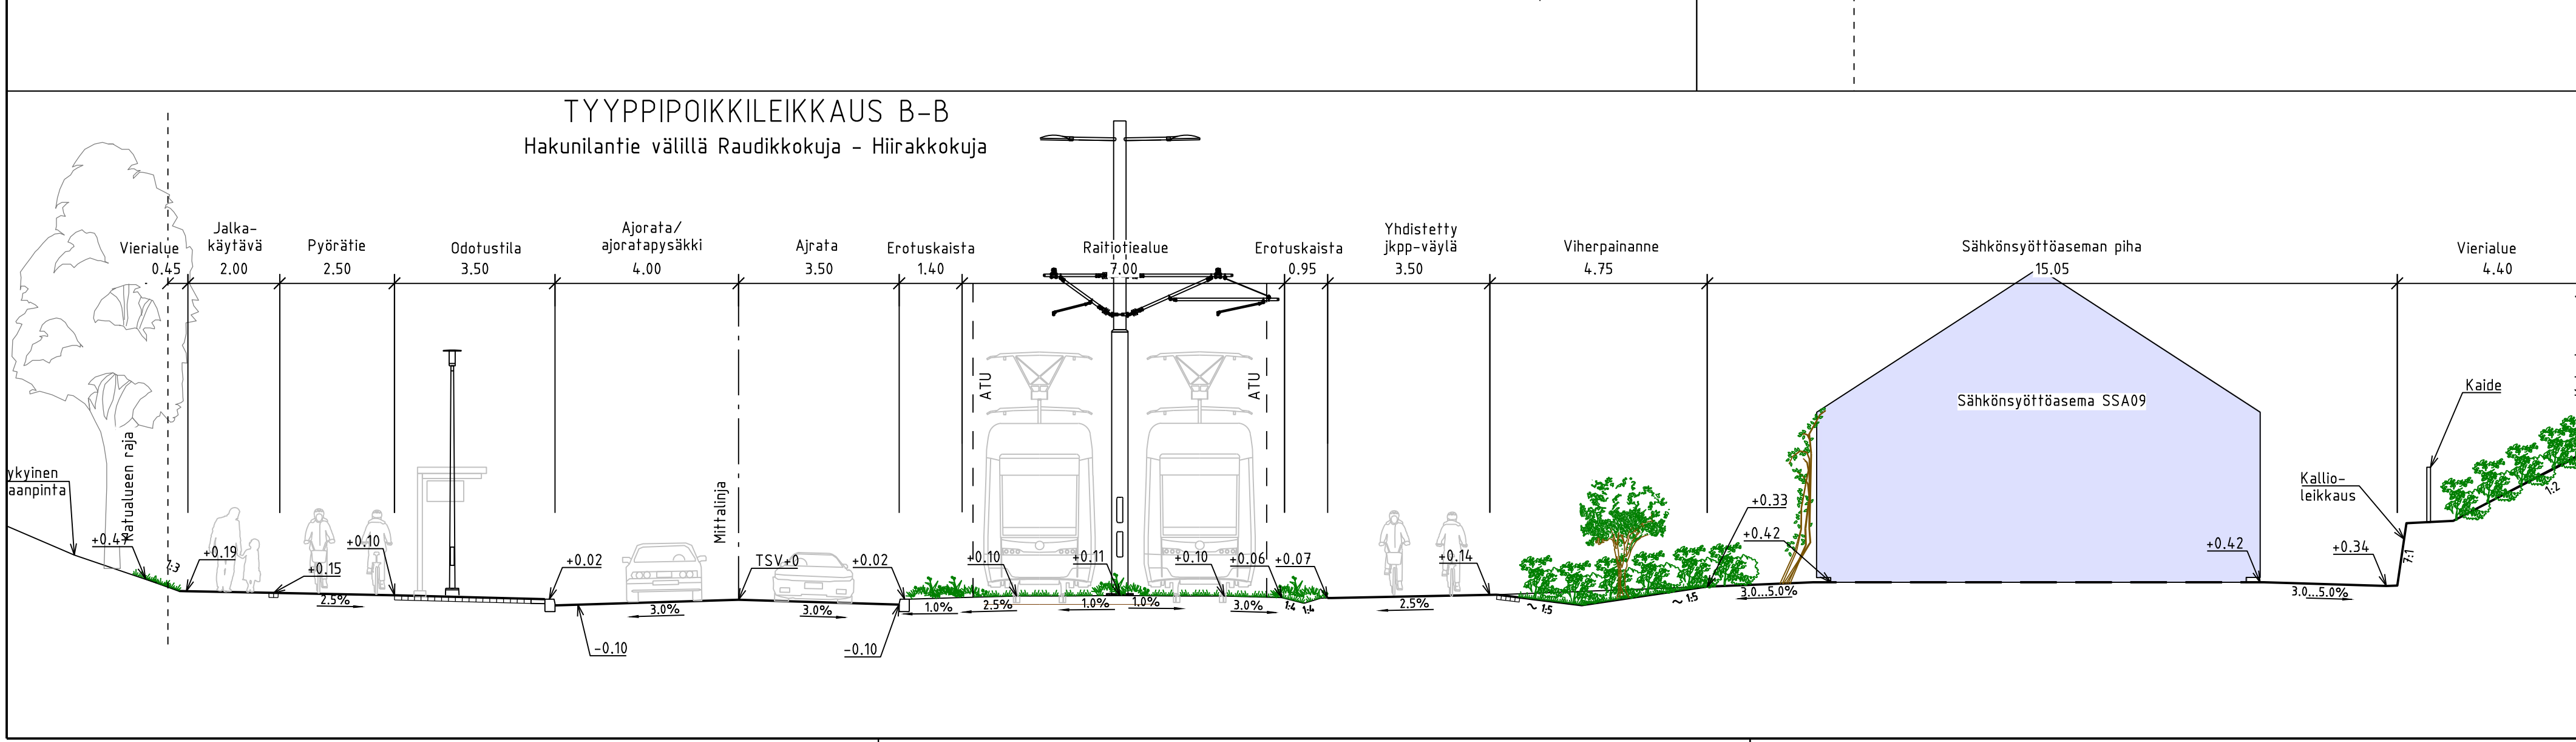
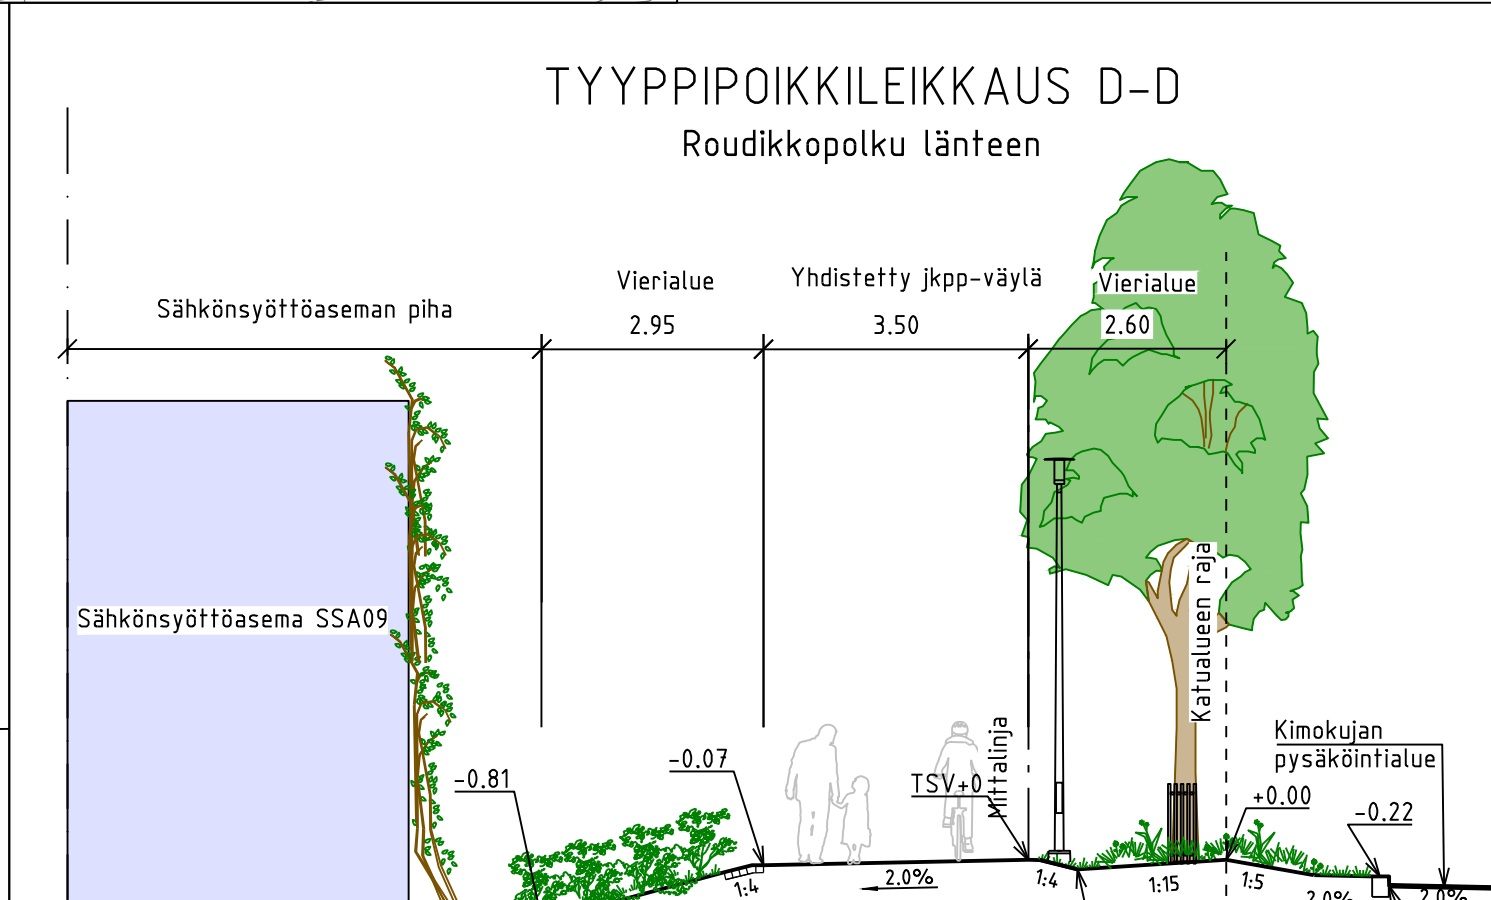


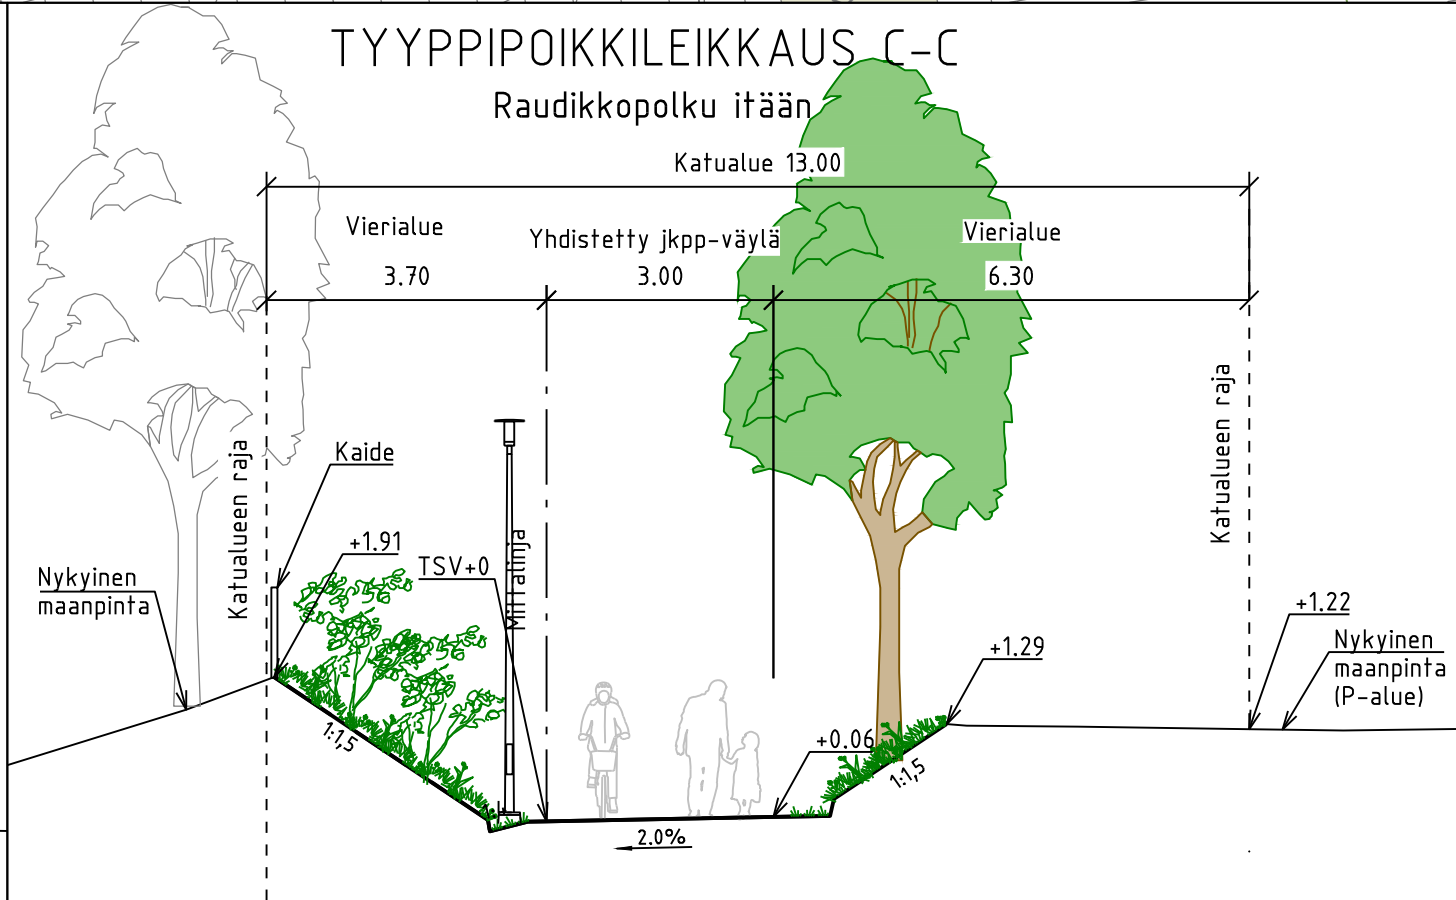

MERKINNÄT

- Ajorata, asfaltti
 - Jk/jk+pp-tie, asfaltti
 - Raitiotiealue kova pinta, asfaltti/betoni
 - Raitiotiealue, viherraidesuljettu rata
 - Betonikivi, harmaa/musta 278x138x80 mm, sileä
 - Noppakiveys, harmaa
 - Luonnonkivilaatoitus, harmaa
 - Nupukiveys, kierrätys
 - Nurmikivi, harmaa
 - Lehtipensasvaltainen, matala
 - Erityiskasvi
 - Nurmi, kukkiva
 - Perennavaltainen
 - Niitty, korkea/matala
 - Soramuske
 - Nykyinen rakennus
 - Suunniteltu rakennus
- Istutettava lehtipuu, runkosuoja, juuristorilla
 - Istutettava lehtipuu
 - Istutettava havupuu
 - Istutettava kukkiva puu runkosuojalla
 - Istutettava yksittäinen havu- ja lehtipensas
 - Istutettava köynnös
 - Säilytettävä havu- ja lehtipuu
 - Poistettava havu- ja lehtipuu
 - Kantava kasvualusta
 - Varoitusalue, valkoinen betonikivi, 278x138x80 mm, sileä
 - Reunatuki, luonnonkivi, V220 harmaa
 - Madallettu reunatuki, luonnonkivi, V220 harmaa
 - Luiskattu reunatuki, luonnonkivi, LR220 harmaa
 - Upotettu reunatuki, luonnonkivi, V220 harmaa
 - Ohjaava raita, luonnonkivien uralaatta
 - Reunatuki ja 2 betonikivien raita
 - Reunatuki ja 3 betonikivien raita
 - Noppakivi, 1 kiven raita
 - Noppakivi, 2 kiven raita
 - Noppakivi, 3 kiven raita
 - Nupukivi, 2 kiven raita, kierrätys
- Nykyinen hulevesikaivo ja -viemäri
 - Suunniteltu hulevesikaivo ja -viemäri
 - Salaoja
 - Kiskokaivot
 - Kitkaivo
 - Painanne
 - Poistoruksi
 - Suojatie/suojatie ja pyörätien jatke
 - Raitiotiekiskot
 - Tukimuri
 - Nykyinen/siirrettävä valaisin
 - Valaisin
 - Portaali
 - Pysäkkikaatos
 - Liikennevalo-ohjattu liittymä
 - Kadun liikemääräinen korkeusasema
 - Liikennevalokeskus
 - Ulkovalaiskeskus
 - Jakokaappi

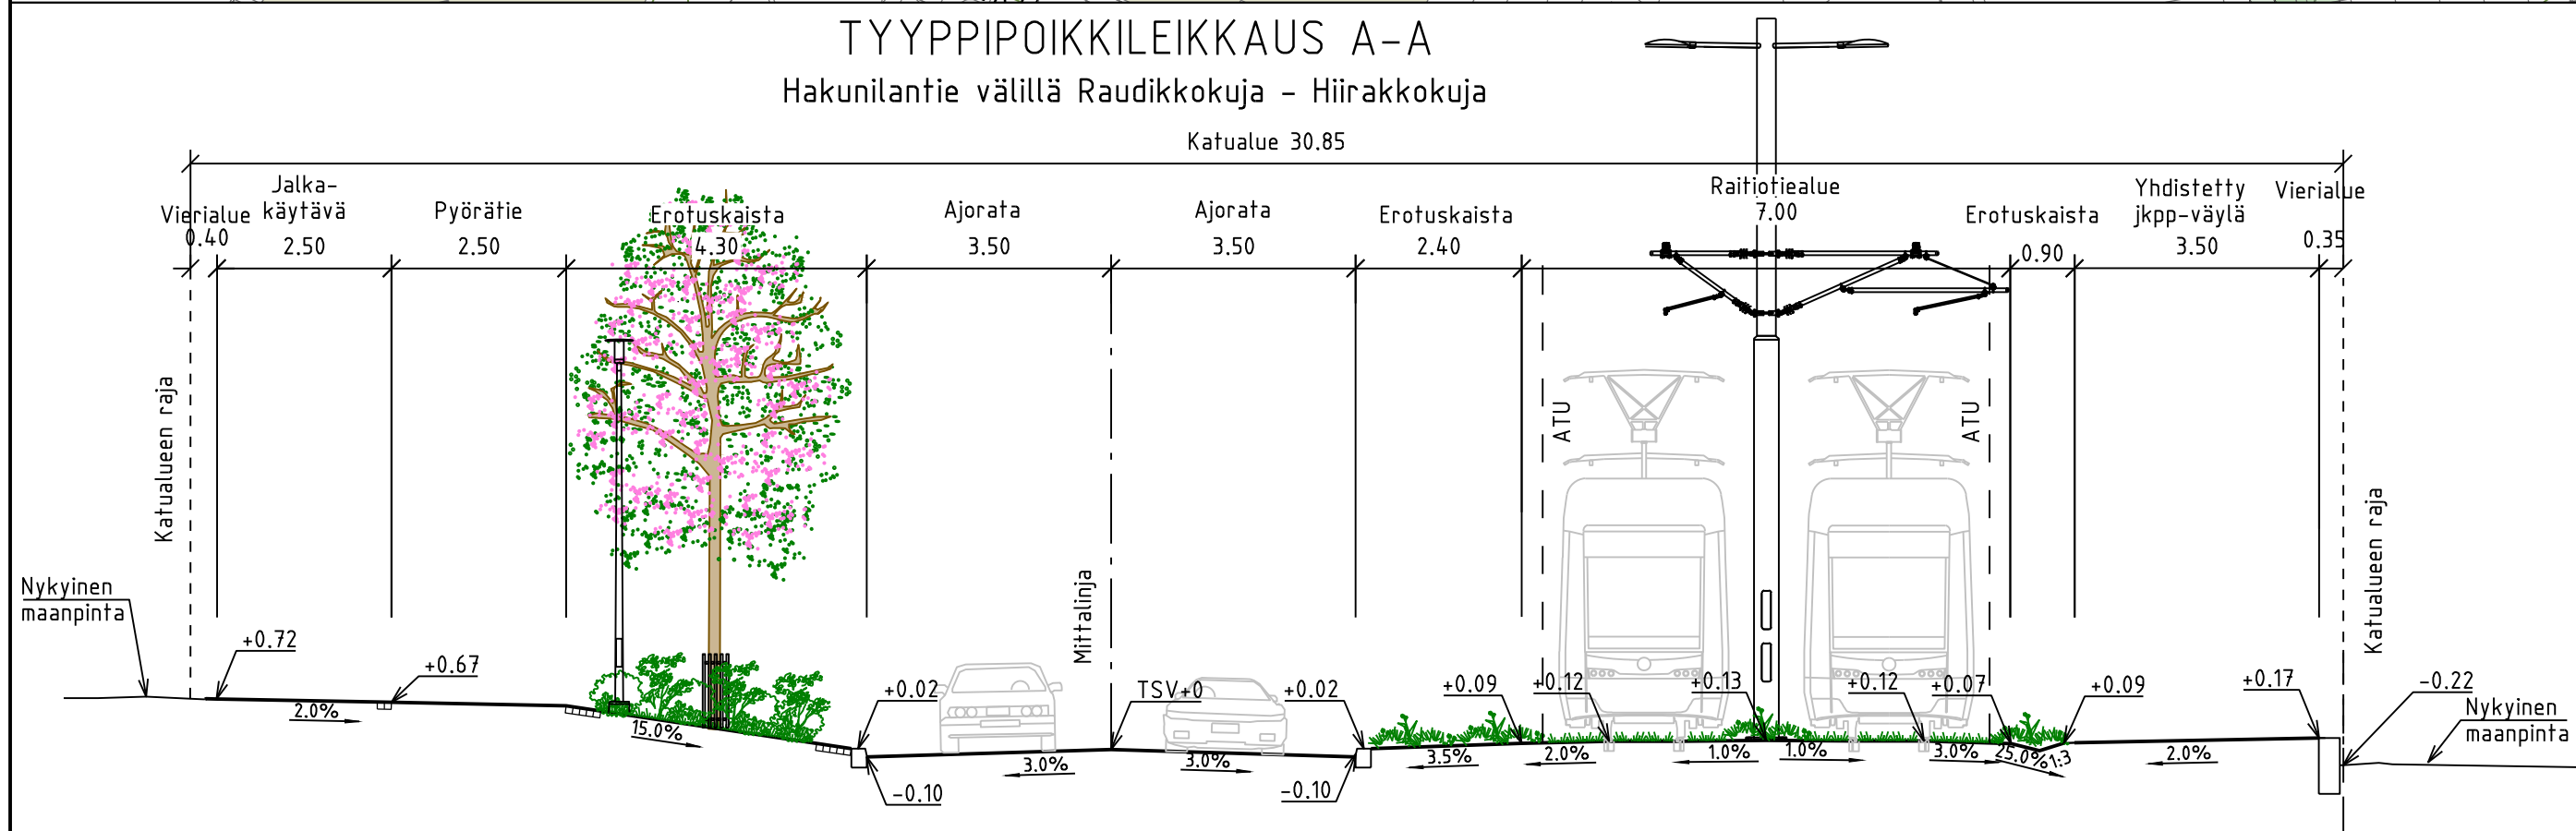

LUONNOS 23.3.2026

		VANTAAN KAUPUNKI KADUT JA PUISTOT		xx.xx.2026	Hyv. Heikki Väinänen
					Summ.
94	HAKUNILA	000098 - HAKUNILA, 94018, 94019 941000 - HAKUNILA 1 000088 - HAKUNILA, 94024, 94025 002452 HAKUNILANMÄKI		Mittakaava 1:500 1:100	Koord.järj. ETRS-GK25 Korkeusjärj. N2000
HAKUNILANTIE VÄLILLÄ RAUDIKKOKUJA - HIIRAKKOKUJA				Liitt. piir.nro 58628-1 59121-2	
KATUSUUNNITELMA				Piir.nro	
209	HALLINNOLLISET KATUSUUNNITELMAT			59121-1	
GEOTEKNIikka			VANTAAN RATIKKA		Hyv. Linda Sundholm / Sweco Tark. / Suunn. / Sweco 23.3.2026
Hyv.					
Tark.					