
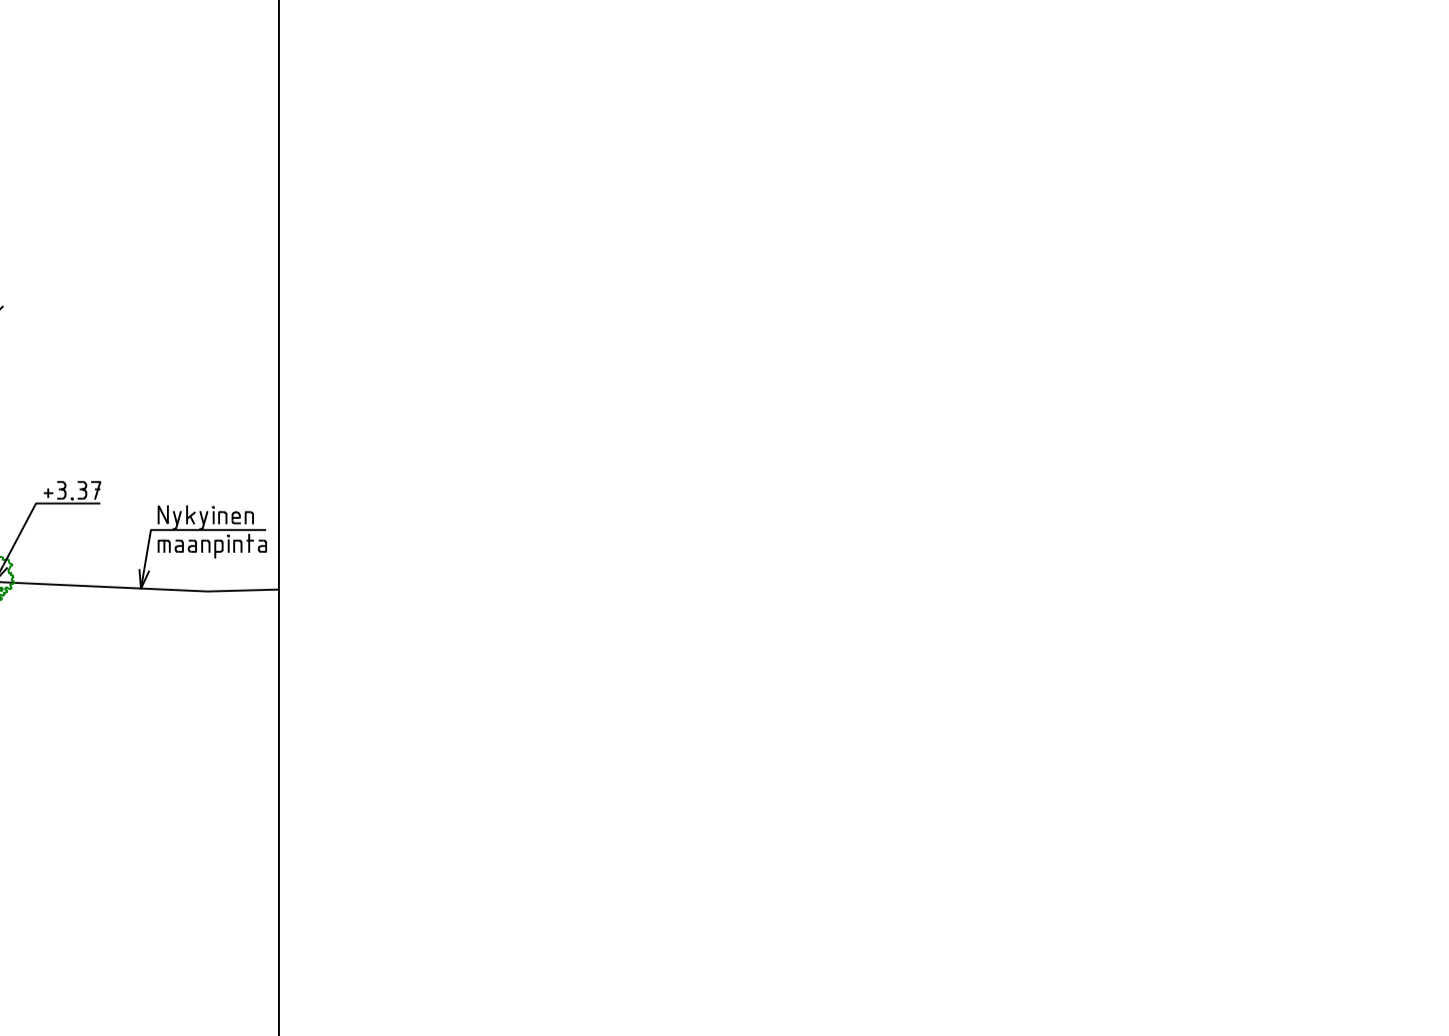
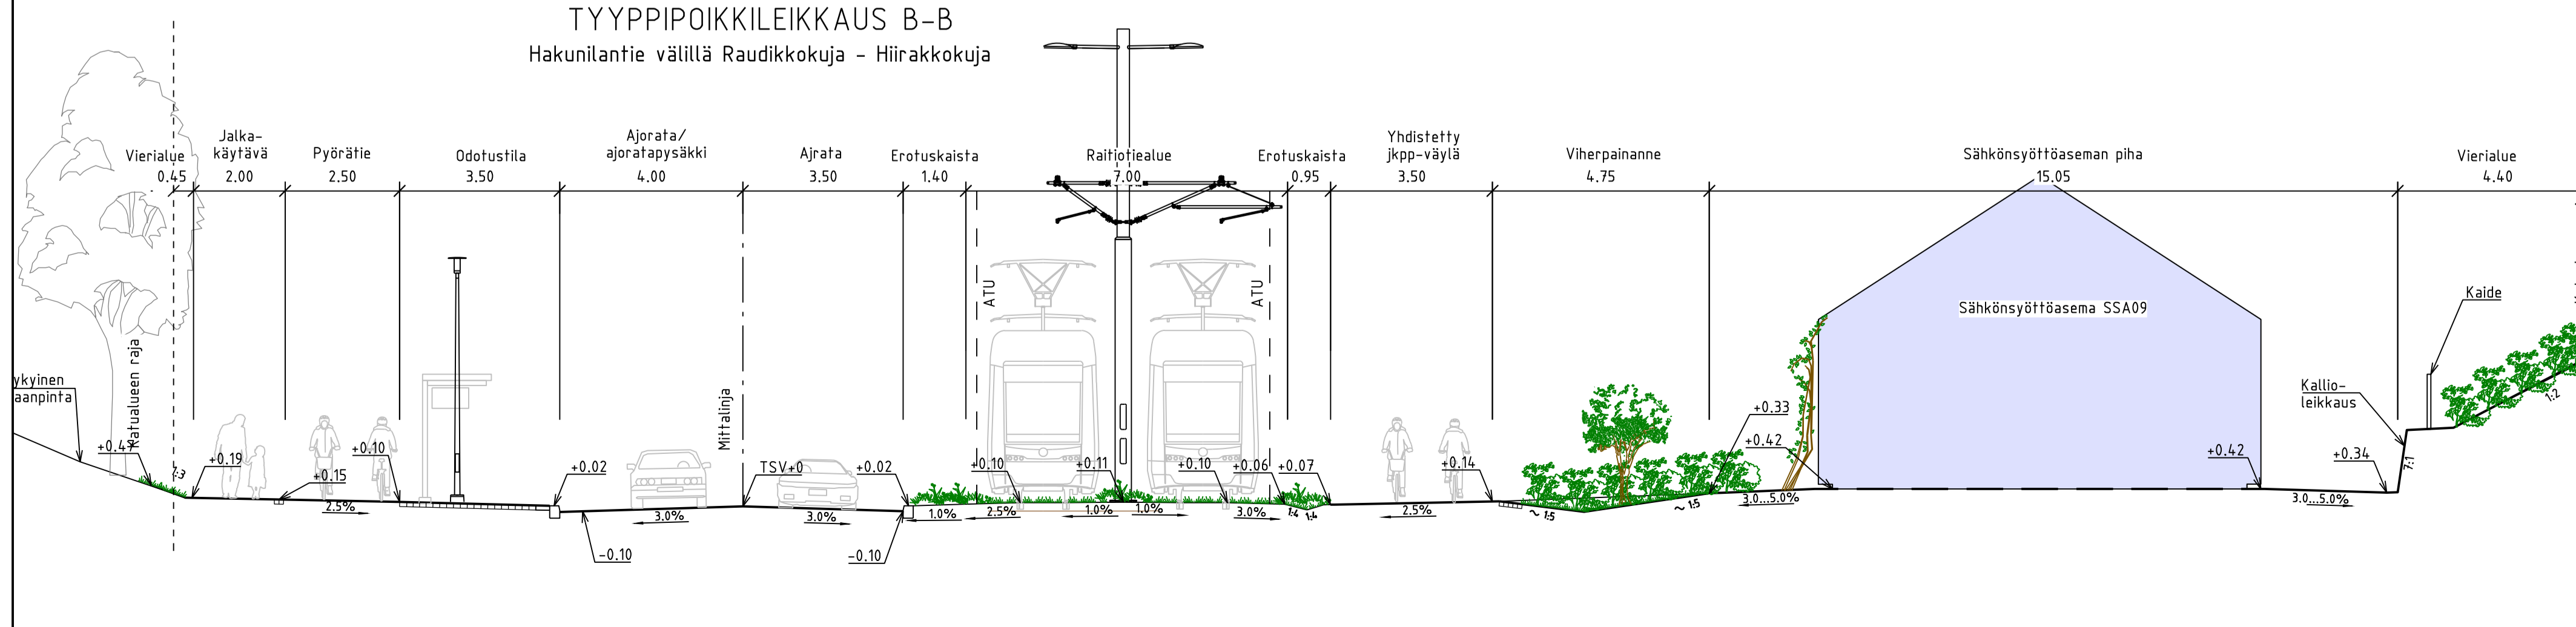
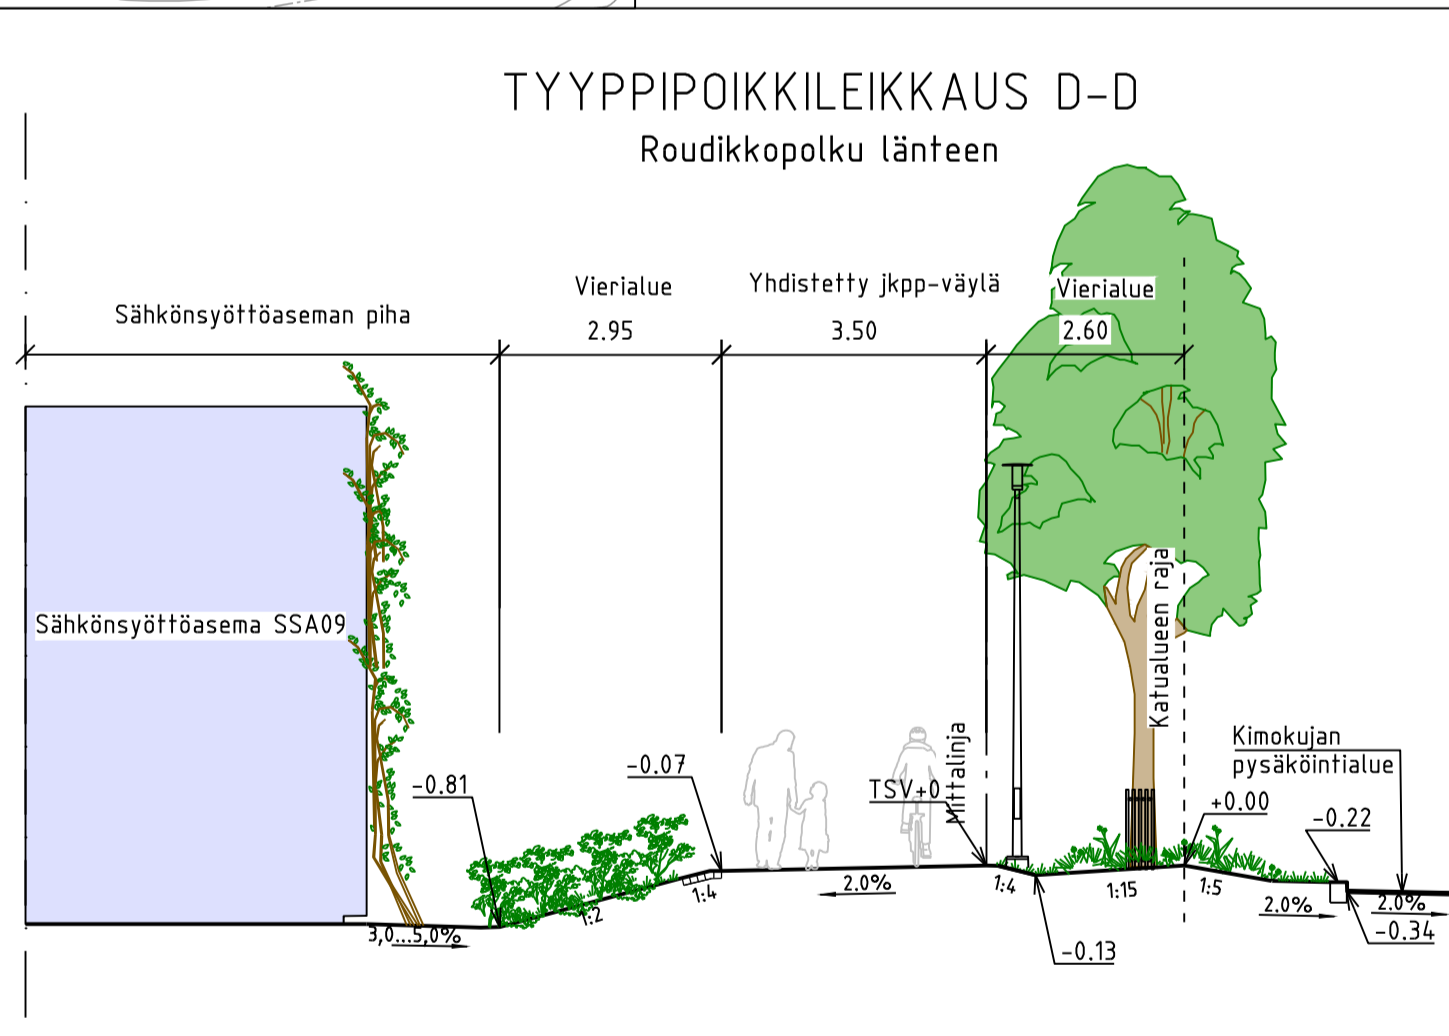
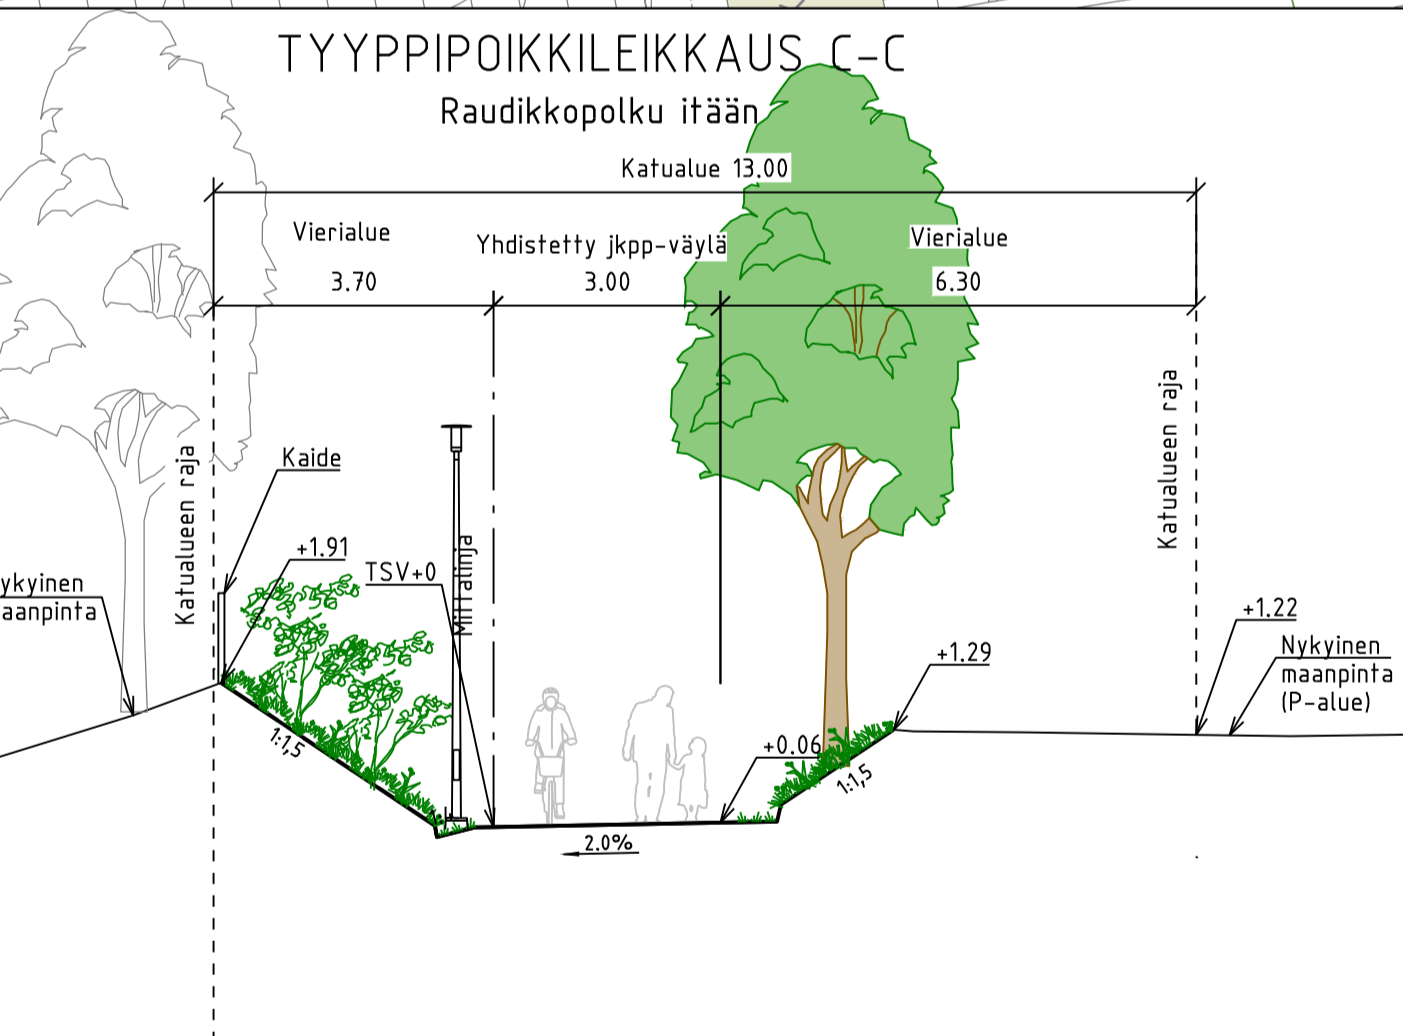


- MERKINNÄT**
- Ajorata, asfaltti
 - Jk/jk-p-tie, asfaltti
 - Raitiotiealue kova pinta, asfaltti/betoni
 - Raitiotiealue, viherraidte suljettu rata
 - Betonikivi, harmaa/musta 278x138x80 mm, sileä
 - Noppakiveys, harmaa
 - Luonnonkivialaotus, harmaa
 - Nupukiveys, kierrätys
 - Nurmikivi, harmaa
 - Lehtipenssavaltainen, matala
 - Erityiskasvi
 - Nurmikukka
 - Perennavaltainen
 - Niitty, korkea/matala
 - Soramurske
 - Nykyinen rakennus
 - Suunniteltu rakennus

- Istutettava lehtipu, runkosuoja, juuristorilla
- Istutettava lehtipu
- Istutettava havupu
- Istutettava kukkiva puu runkosuojalla
- Istutettava yksittäinen havu- ja lehtipensas
- Istutettava köynnös
- Säilytettävä havu- ja lehtipu
- Poistettava havu- ja lehtipu
- Maakivi, 500-700 mm, hankealueelta talteenotettu
- Kantava kasvualusta
- Varoitusalue, valkoinen betonikivi, 278x138x80 mm, sileä
- Reunatuki, luonnonkivi, V220 harmaa
- Madallettu reunatuki, luonnonkivi, V220 harmaa
- Luiskattu reunatuki, luonnonkivi, LR220 harmaa
- Upotettu reunatuki, luonnonkivi, V220 harmaa
- Ohjaava raita, luonnonkivinen uralaatta
- Reunatuki ja 2 betonikiven raita
- Reunatuki ja 3 betonikiven raita
- Noppakivi, 2 kiven raita
- Noppakivi, 3 kiven raita
- Nupukivi, 2 kiven raita, kierrätys
- Nykyinen hulevesikaivo ja -viemäri
- Suunniteltu hulevesikaivo ja -viemäri
- Salaoja
- Kiskokaivot
- Kitakaivo
- Painanne
- Poistoruusi
- Suojatie/suojatie ja pyörätien jatke
- Raitiotiekiskot
- Tukimuuri
- Nykyinen/siirrettävä valaisin
- Valaisin
- Portaali
- Pysäkkiakat
- Liikennevalo-ohjattu liittymä
- Liikennevalokeskus
- Ulkovalaisinkeskus
- Jakokaappi
- Kadun likimääräinen korkeusasema

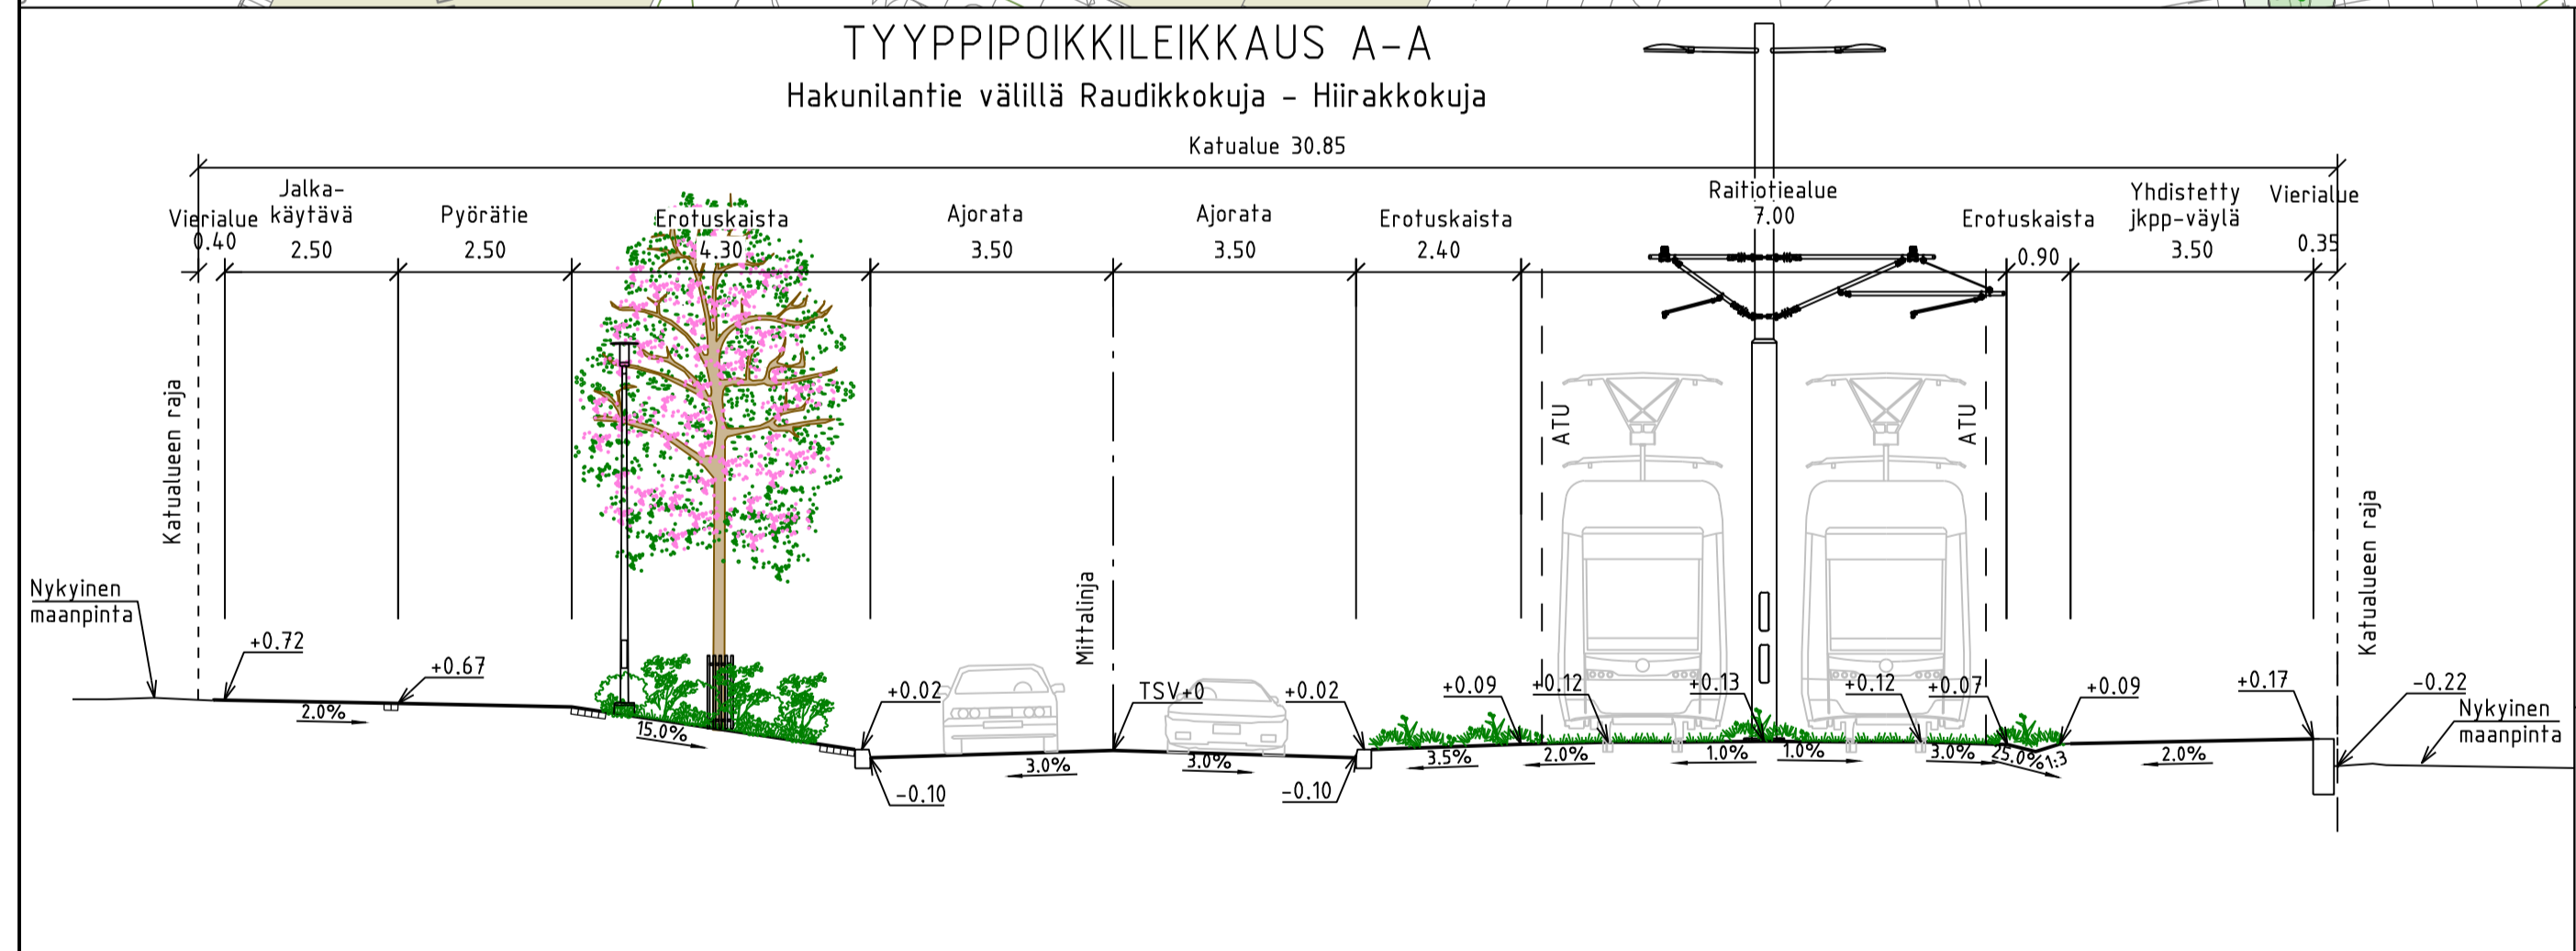

VANTAAN KAUPUNKI KADUT JA PUISTOT		Hyv. 28.4.2026 Tark. Heikki Väänänen Suom.	
94 HAKUNILA	000098 - HAKUNILA, 94018, 94019 941000 - HAKUNILA 1 000088 - HAKUNILA, 94024, 94025 002452 HAKUNILANMÄKI	Mittakaava 1:500 1:100	Koord.järj. ETRS-GK25 Korkeusjärj. N2000
HAKUNILANTIE VÄLILLÄ RAUDIKKOKUJA - HIIRAKKOKUJA		Liitt. pilt.nro 58628-1 59121-2	
KATUSUUNNITELMA		Pilt.nro 59121-1	
209 HALLINNOLLISET KATUSUUNNITELMAT			
GEOTEKNIikka		Hyv.	
Hyv.		28.4.2026	Tark. Liina Lipre / Sweco
Tark.		28.4.2026	Suom. Cecilia Lundqvist / Sweco