



**MERKINNÄT**

- Ajorata, asfaltti
- Jk/jk+pp-tie, asfaltti
- Raitiotiealue kova pinta, asfaltti/betoni
- Raitiotiealue, viherraid
- Betonikivi, harmaa, 278x138x80 mm, siteä
- Betonikivi, valkoinen, 278x138x80 mm, siteä
- Nupukivi, kierrätyskivi, 220-250x140x140 mm, lohkottu
- Noppakivi, harmaa
- Lehtipensasvaltainen, matala
- Havupensasvaltainen, korkea
- Niitty, matala
- Maanpeitekasvillisuus, ruohovartinen ja puuvartinen
- Havumetsä
- Kallioleikkaus
- Nykyinen rakennus
- Säilytettävä lehti-/havupu
- Istutettava lehtipu runkosuojalla
- Poistettava havu-/lehtipu
- Ekologinen yhteys
- Istutettava köynnös
- Lahopuu, hankealueelta talteenotettu
- Kadun likimääräinen korkeusasema
- Liikennevalo-ohjattu liittymä
- Suojatie/suojatie ja pyörätien jatke
- Raitiotiekiskot
- Reunatuki, luonnonkivi, V220 harmaa
- Madallettu reunatuki, luonnonkivi, V220 harmaa
- Luiskattu reunatuki, luonnonkivi, LR220 harmaa
- Upotettu reunatuki, luonnonkivi, V220 harmaa
- Varoitusalue, valkoinen betonikivi, 278x138x80 mm, siteä
- Betonikivi, 2 kiven raita
- Betonikivi, 3 kiven raita
- Nupukivi, 2 kiven raita, kierrätys
- Nupukivi, 3 kiven raita, kierrätys
- Nykyinen hulevesikaivo ja -viemäri
- Suunniteltu hulevesikaivo ja -viemäri
- Suunniteltu hulevesikaivo ja -viemäri, tonttihaara
- Salaoja
- Kiskokaivot
- Kitakaivo
- Painanne/kouru
- Poistoruksi
- Nykyinen/siirrettävä valaisin
- Valaisin
- Portaali
- Liikennevalokeskus
- Jakokaappi


ATU = raitiotien alueen tilan ulottuma

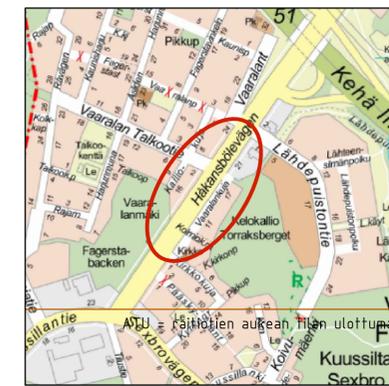

**TYYPPIPOIKKILEIKKAUS A-A**  
Hakunilantie välillä Vaaralan talkootie - Kirkkokuja

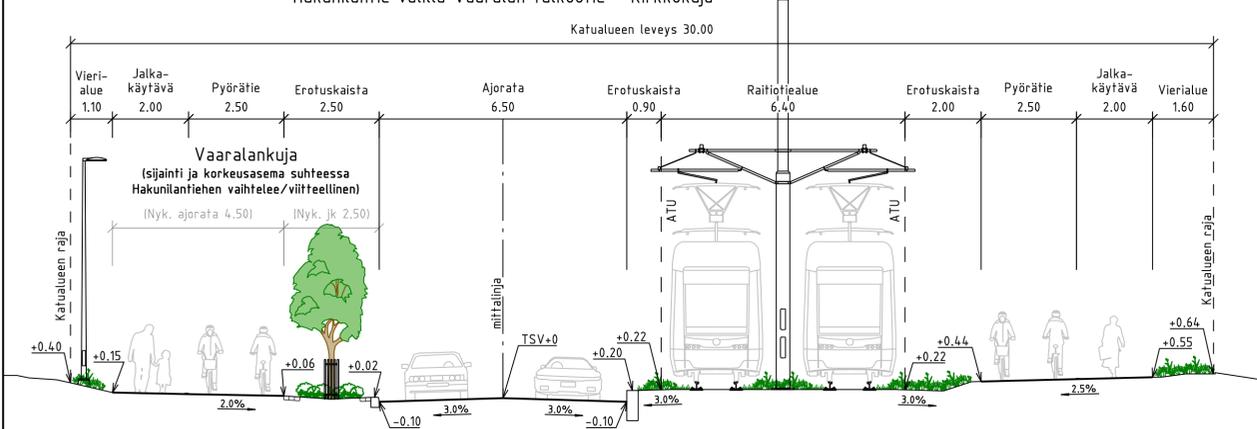

**TYYPPIPOIKKILEIKKAUS B-B**  
Hakunilantie välillä Vaaralan talkootie - Kirkkokuja

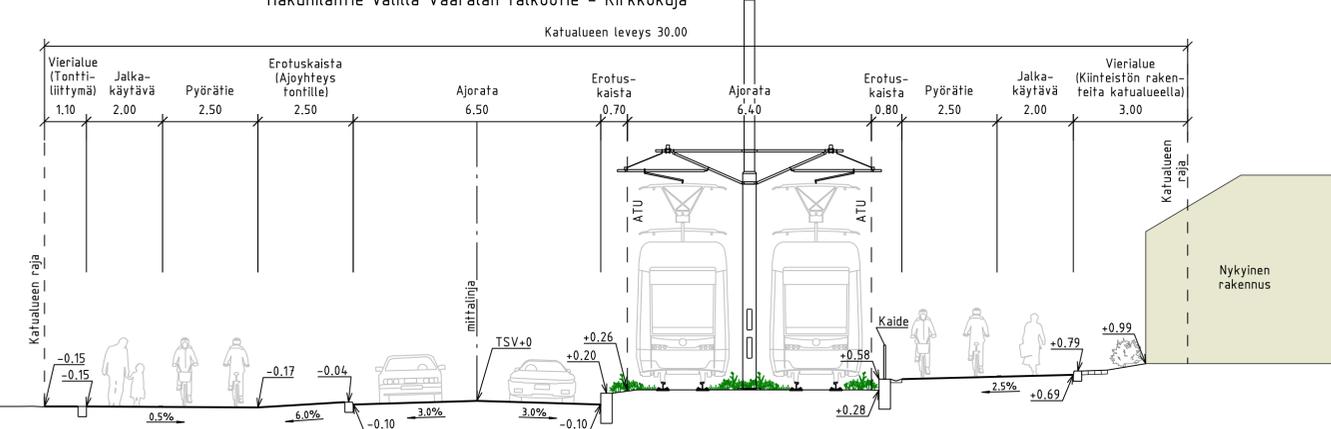

LUONNOS 23.3.2026

<b>VANTAAN KAUPUNKI</b> KADUT JA PUISTOT		Hyv. 23.3.2026 Tark. Heikki Väänänen Suunn.
93 VAARALA HAKUNILANTIE VÄLILLÄ VAARALAN TALKOOTIE - KIRKKOKUJA KATUSUUNNITELMA	002451 - VANTAAN RATIKKA: VAARALA 000860 - VAARALA/TALKOOTIE	VAARALA II Mittakaava 1:500 ETRS-GK25 Koord.järj. Liina Lipre / Sweco Korkeusjärj. Anna Nyhammar / Sweco
209 HALLINNOITSET KATUSUUNNITELMAT	Piir.nro 58629-1 58629-3 <b>58629-2</b>	Hyv. Linda Sundholm / Sweco Tark. Liina Lipre / Sweco Suunn. Anna Nyhammar / Sweco
GEOTEKNIikka	<b>VANTAAN RATIKKA</b>	Hyv. 23.3.2026