



**MERKINNÄT**

- Ajorata, asfaltti
- Jk/jk+pp-tie, asfaltti
- Raitiotiealue, kova pinta, asfaltti/betoni
- Raitiotiealue, viherraide
- Betonikivi, harmaa, 278x138x80 mm, sileä
- Betonikivi, valkoinen, 278x138x80 mm, sileä
- Nupukivi, kierrätyskivi, 220-250x140x140 mm, lohkottu
- Lehtipensasvaltainen, matala
- Havupensasvaltainen, korkea
- Niitty, matala
- Maanpeitekasvillisuus, ruohovartinen ja puuvartinen
- Havumetsä
- Kallioleikkaus, avokallio
- Nykyinen rakennus
- Säilytettävä lehti-/havupuu
- Istutettava lehtipuu runkosuojalla
- Poistettava havu-/lehtipuu
- Ekologinen yhteys
- Istutettava köynnös
- Lahopuu, hankealueelta talteenotettu
- Kadun likimääräinen korkeusasema
- Liikennevalo-ohjattu liittymä
- Suojatie/suojatie ja pyörätien jatke
- Raitiotiekiskot
- Reunatuki, luonnonkivi, V220 harmaa
- Madallettu reunatuki, luonnonkivi, V220 harmaa
- Luiskattu reunatuki, luonnonkivi, LR220 harmaa
- Upotettu reunatuki, luonnonkivi, V220 harmaa
- Betonikivi, 2 kiven raita
- Betonikivi, 3 kiven raita
- Nupukivi, 2 kiven raita, kierrätys
- Nupukivi, 3 kiven raita, kierrätys
- ATU = raitiotien aukean tilan ulottuma
- Nykyinen hulevesikaivo ja -viemäri
- Suunniteltu hulevesikaivo ja -viemäri
- Suunniteltu hulevesikaivo ja -viemäri, fonttihaara
- Salaoja
- Kiskokaivot
- Kitakaivo
- Painanne/kouru
- Poistoruusi
- Nykyinen/siirrettävä valaisin
- Valaisin
- Portaali
- Liikennevalokeskus
- Jakokaappi

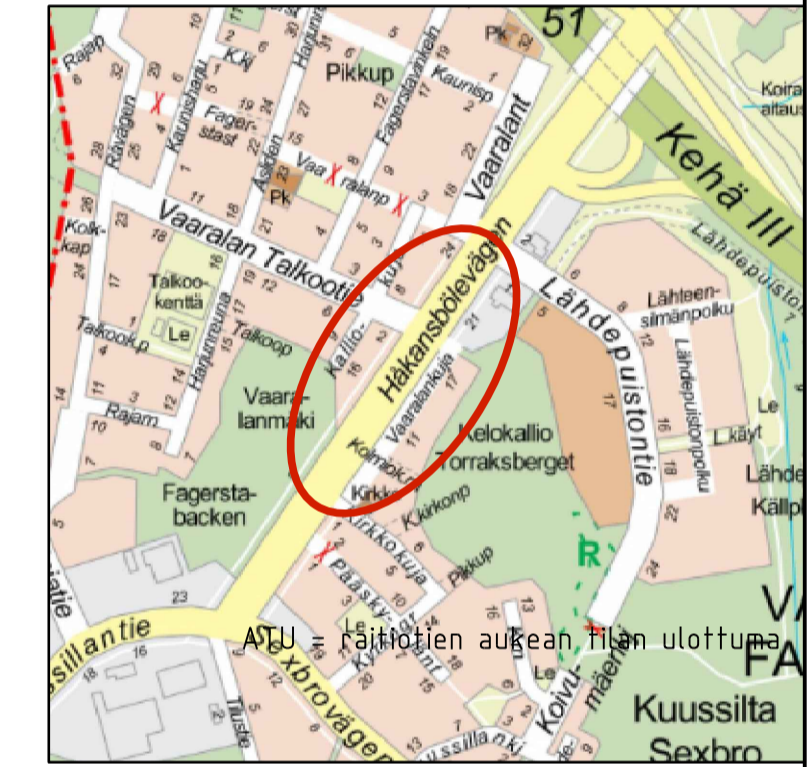


**TYYPPIPOIKKILEIKKAUS A-A**

Hakunilantie välillä Vaaralan talkootie - Kirkkokuja

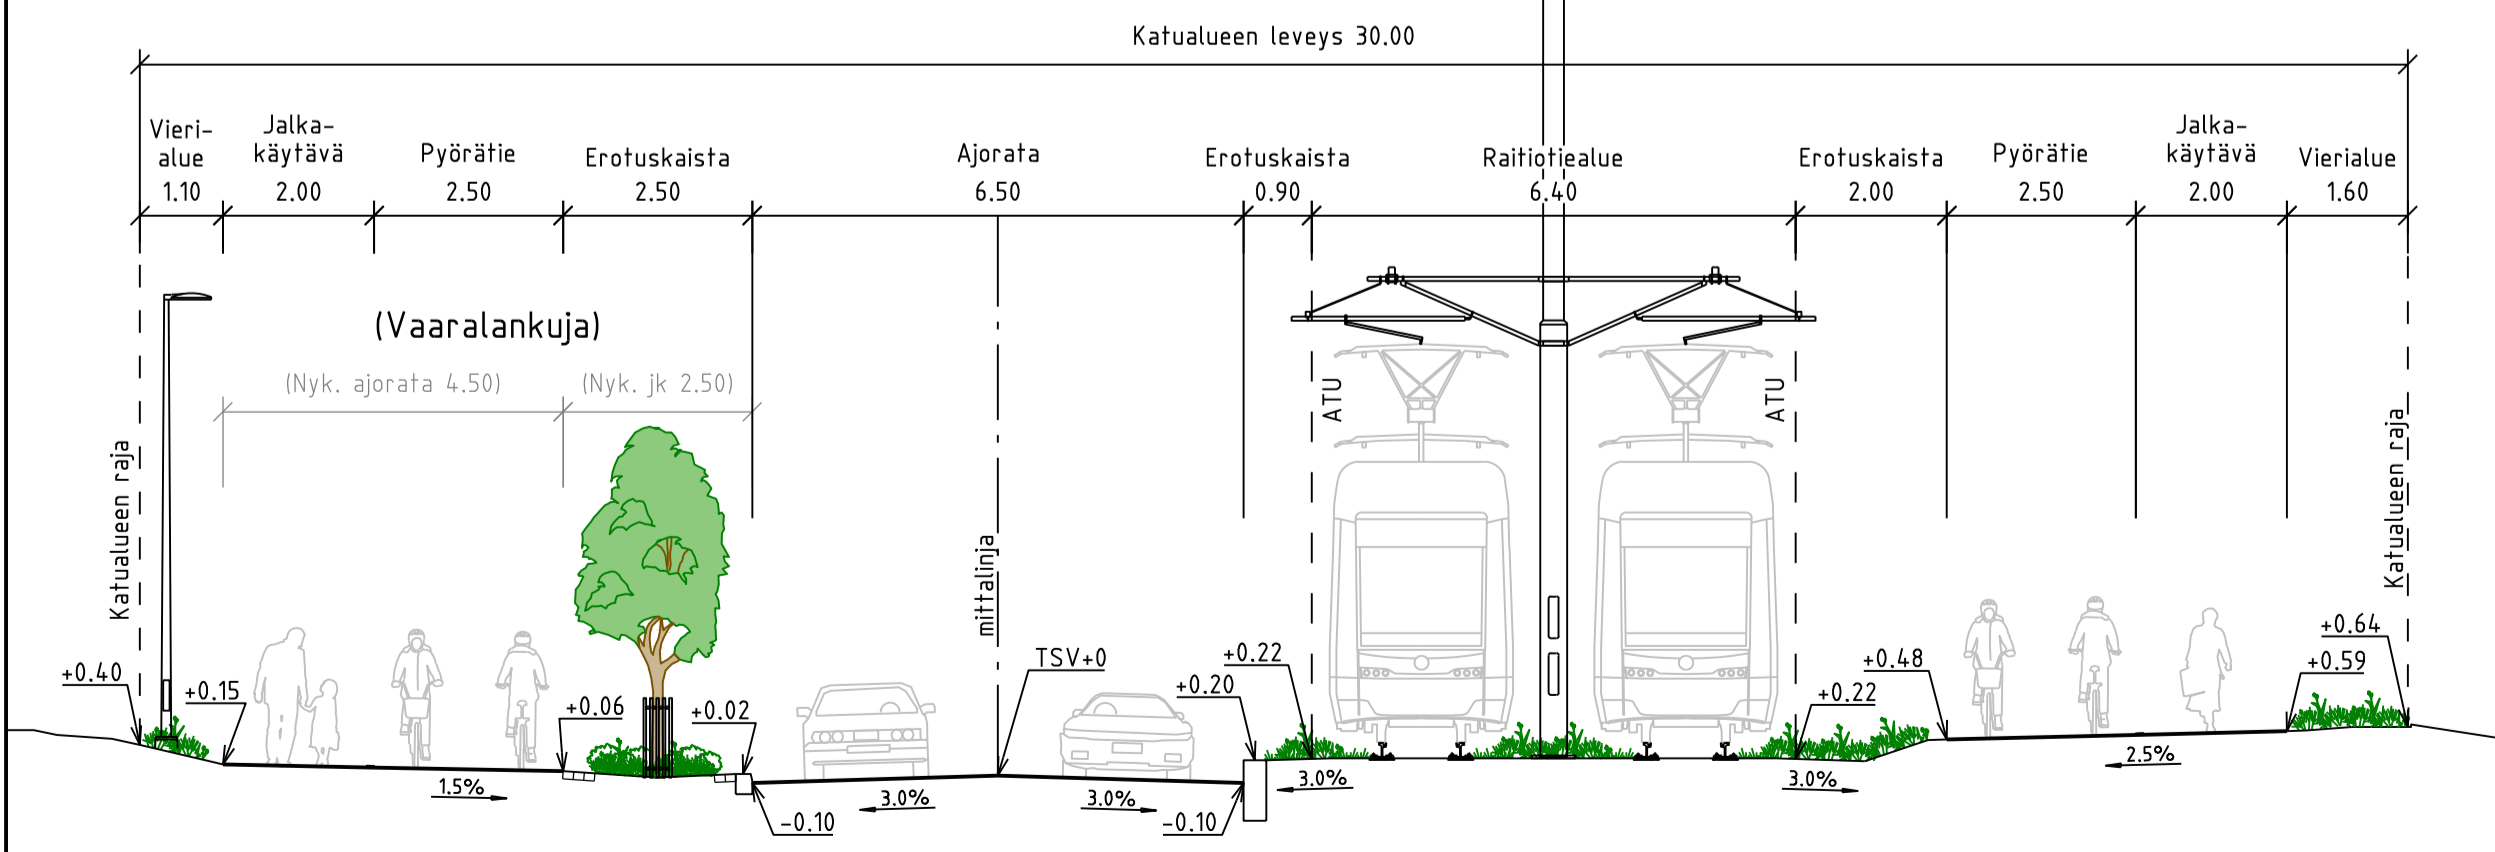

**TYYPPIPOIKKILEIKKAUS B-B**

Hakunilantie välillä Vaaralan talkootie - Kirkkokuja

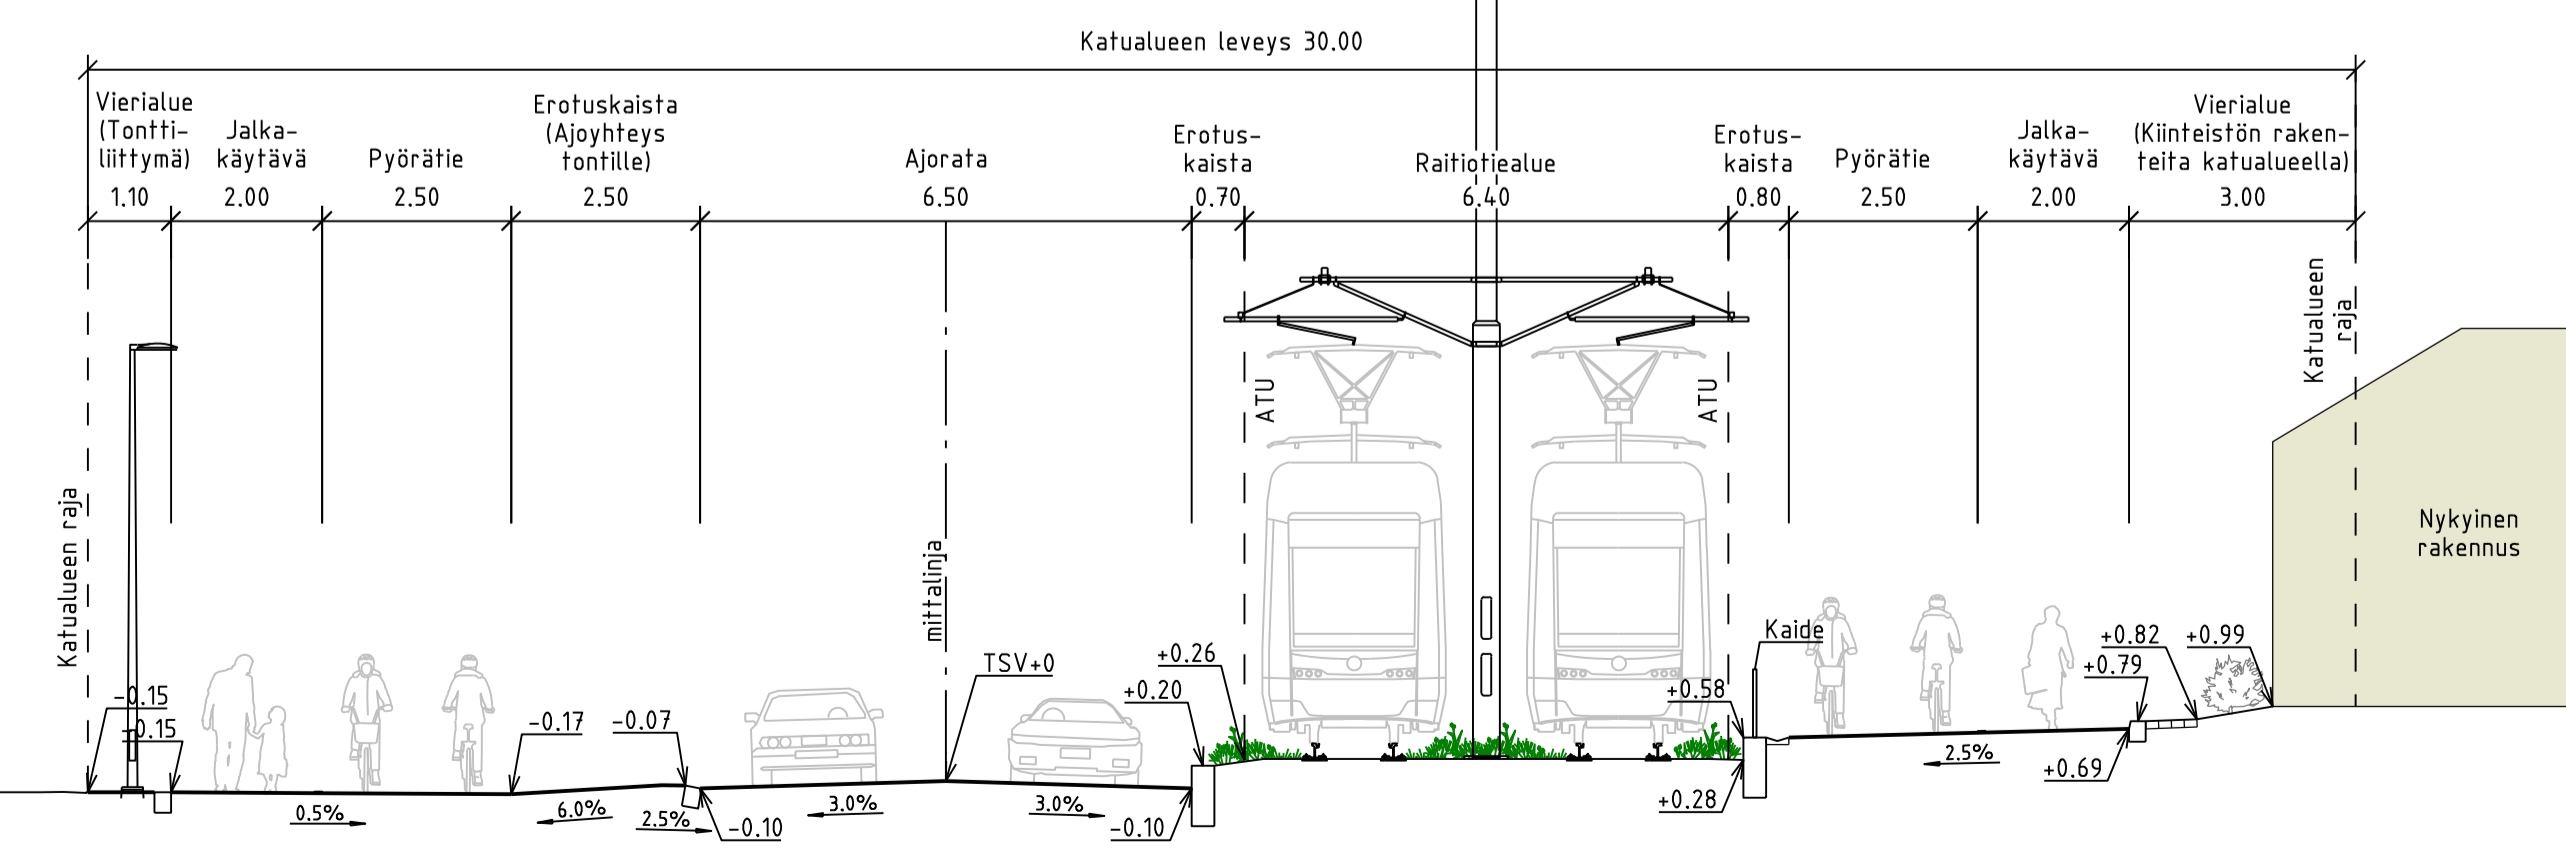

<b>VANTAAN KAUPUNKI</b> <b>KADUT JA PUISTOT</b>		Hyv. 28.4.2026 Tark. Heikki Väänänen Suunn.
93 VAARALA HAKUNILANTIE VÄLILLÄ VAARALAN TALKOOTIE - KIRKKOKUJA	002451 - VANTAAN RATIKKA: VAARALA 000860 - VAARALA/TALKOOTIE	VAARALA II Mittakaava 1:500 1:100 Koord.järj. ETRS-GK25 Korkeusjärj. N2000
KATUSUUNNITELMA		Liitt. piir.nro 58629-1 58629-3
209 HALLINNOLLISET KATUSUUNNITELMAT	Piir.nro <b>58629-2</b>	
<b>GEOTEKNIikka</b>		Hyv. 28.4.2026 Tark. Liina Lipre / Sweco Suunn. 28.4.2026 Anna Nyhammar / Sweco