


Julkisivumateriaalit

- 1 Vaalea betonipinta, sokkeli
- 2 Julkisivun teräsverkko, RR29 punainen
- 3 Ulkoseinä, betonipinta, maalattu RAL 3009 oksidipunainen
- 4 Ovet ja ovien smyygit, RR29 punainen
- 5 Vesikatto, peltikate matalalla profiililla, RR29 punainen
- 6 Lumiesteet ja vesikaton varusteet, RR29 punainen
- 7 Syöksytorvet ja räystäskourut, RR29 punainen
- 8 Teräsportaat, kuumasinkitty teräs
- 9 Nurkka- ja räystäspellitukset, RR29 punainen
- 10 Paineenpurkausluukku, RR29 punainen

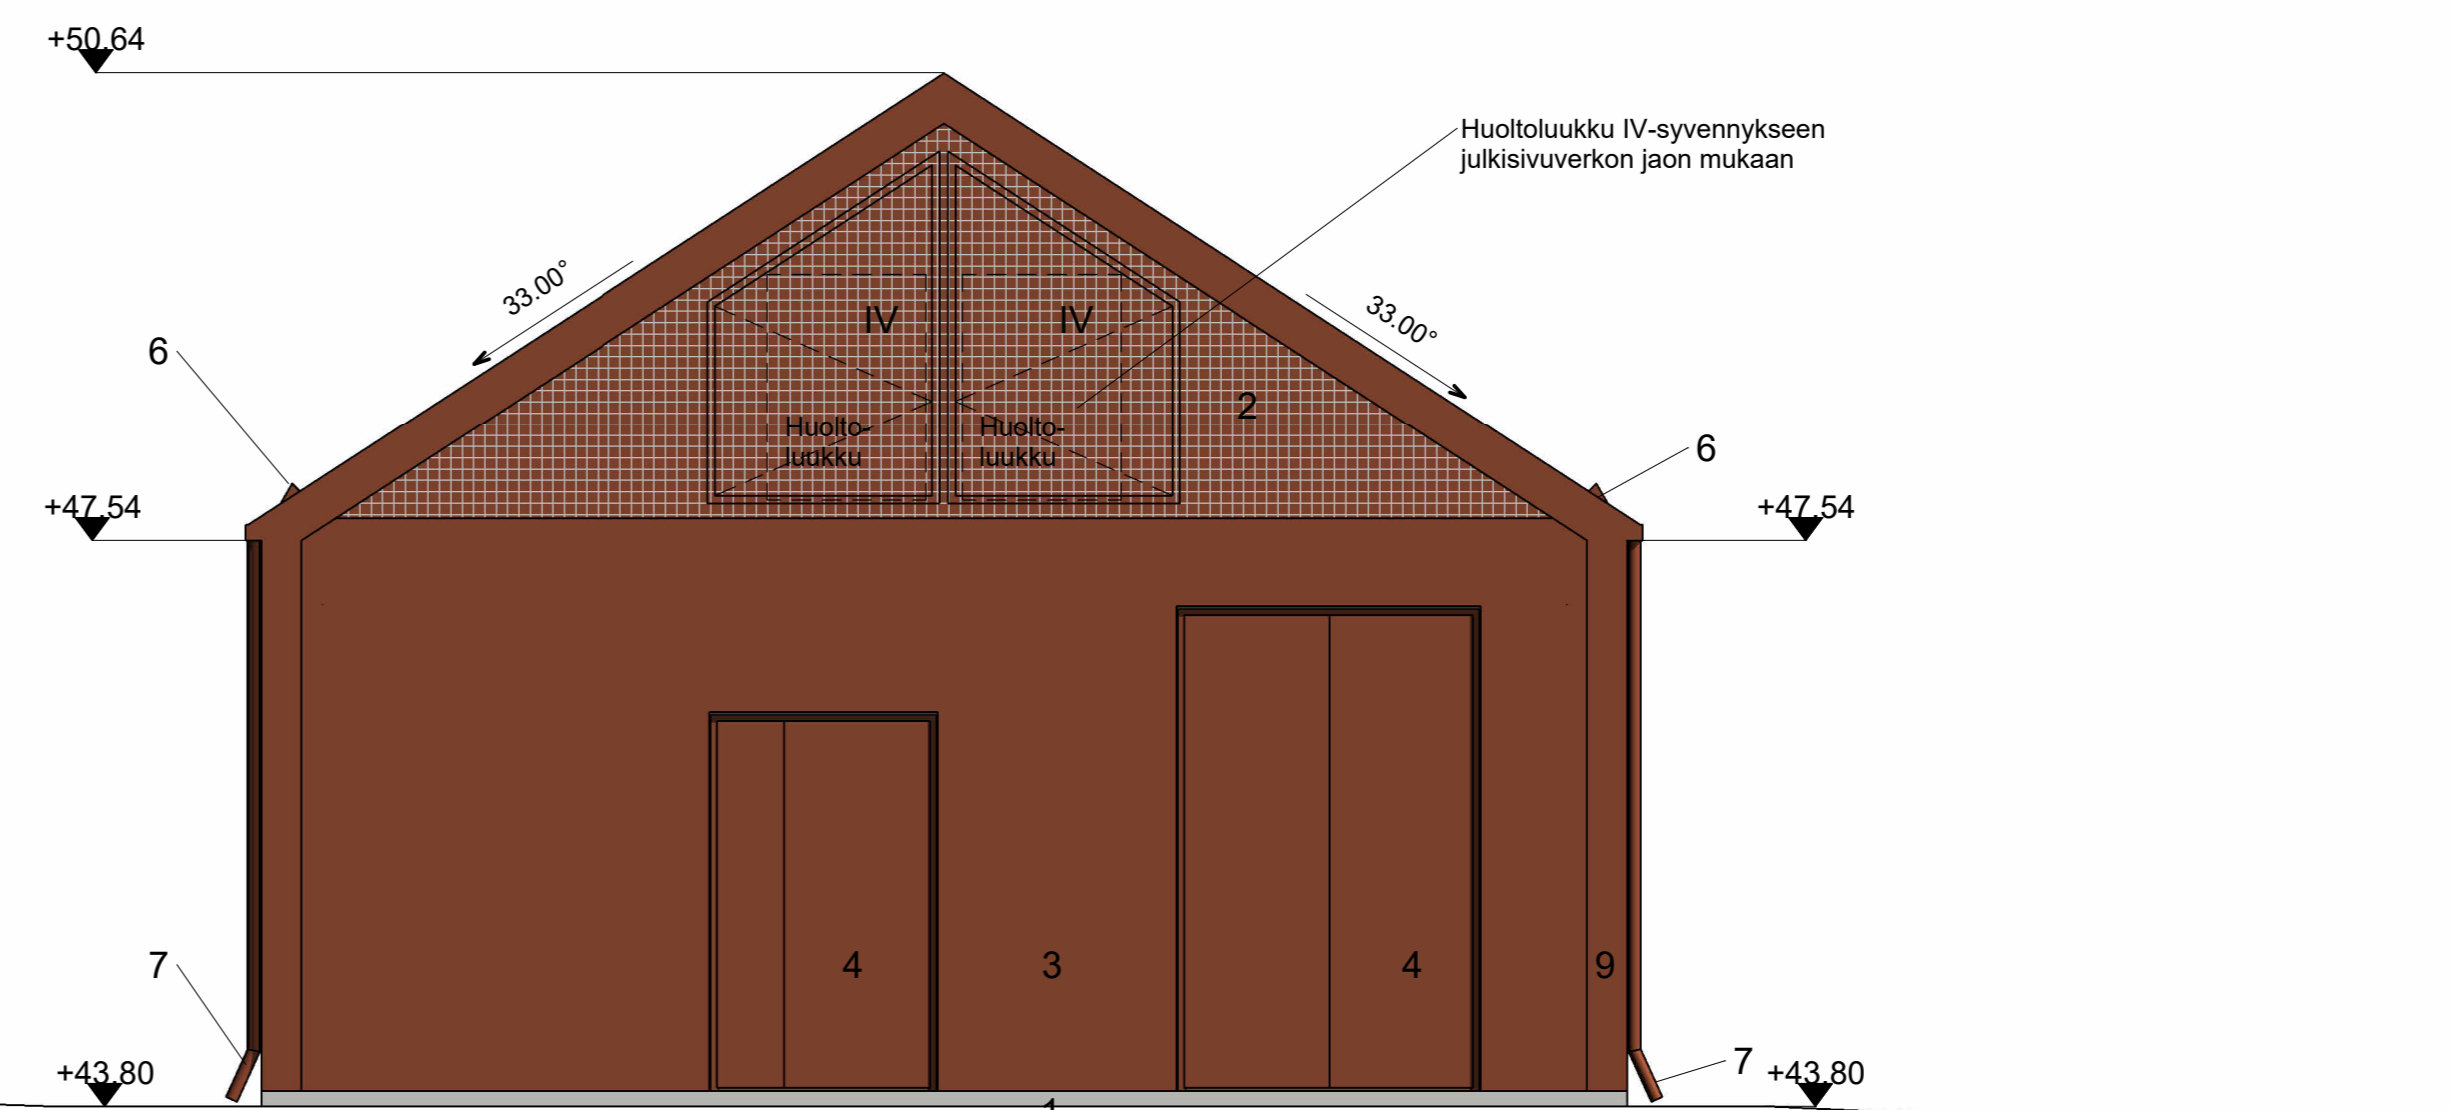


Julkisivu itään - 1/50



Julkisivu etelään - 1/50



Julkisivu länteen - 1/50

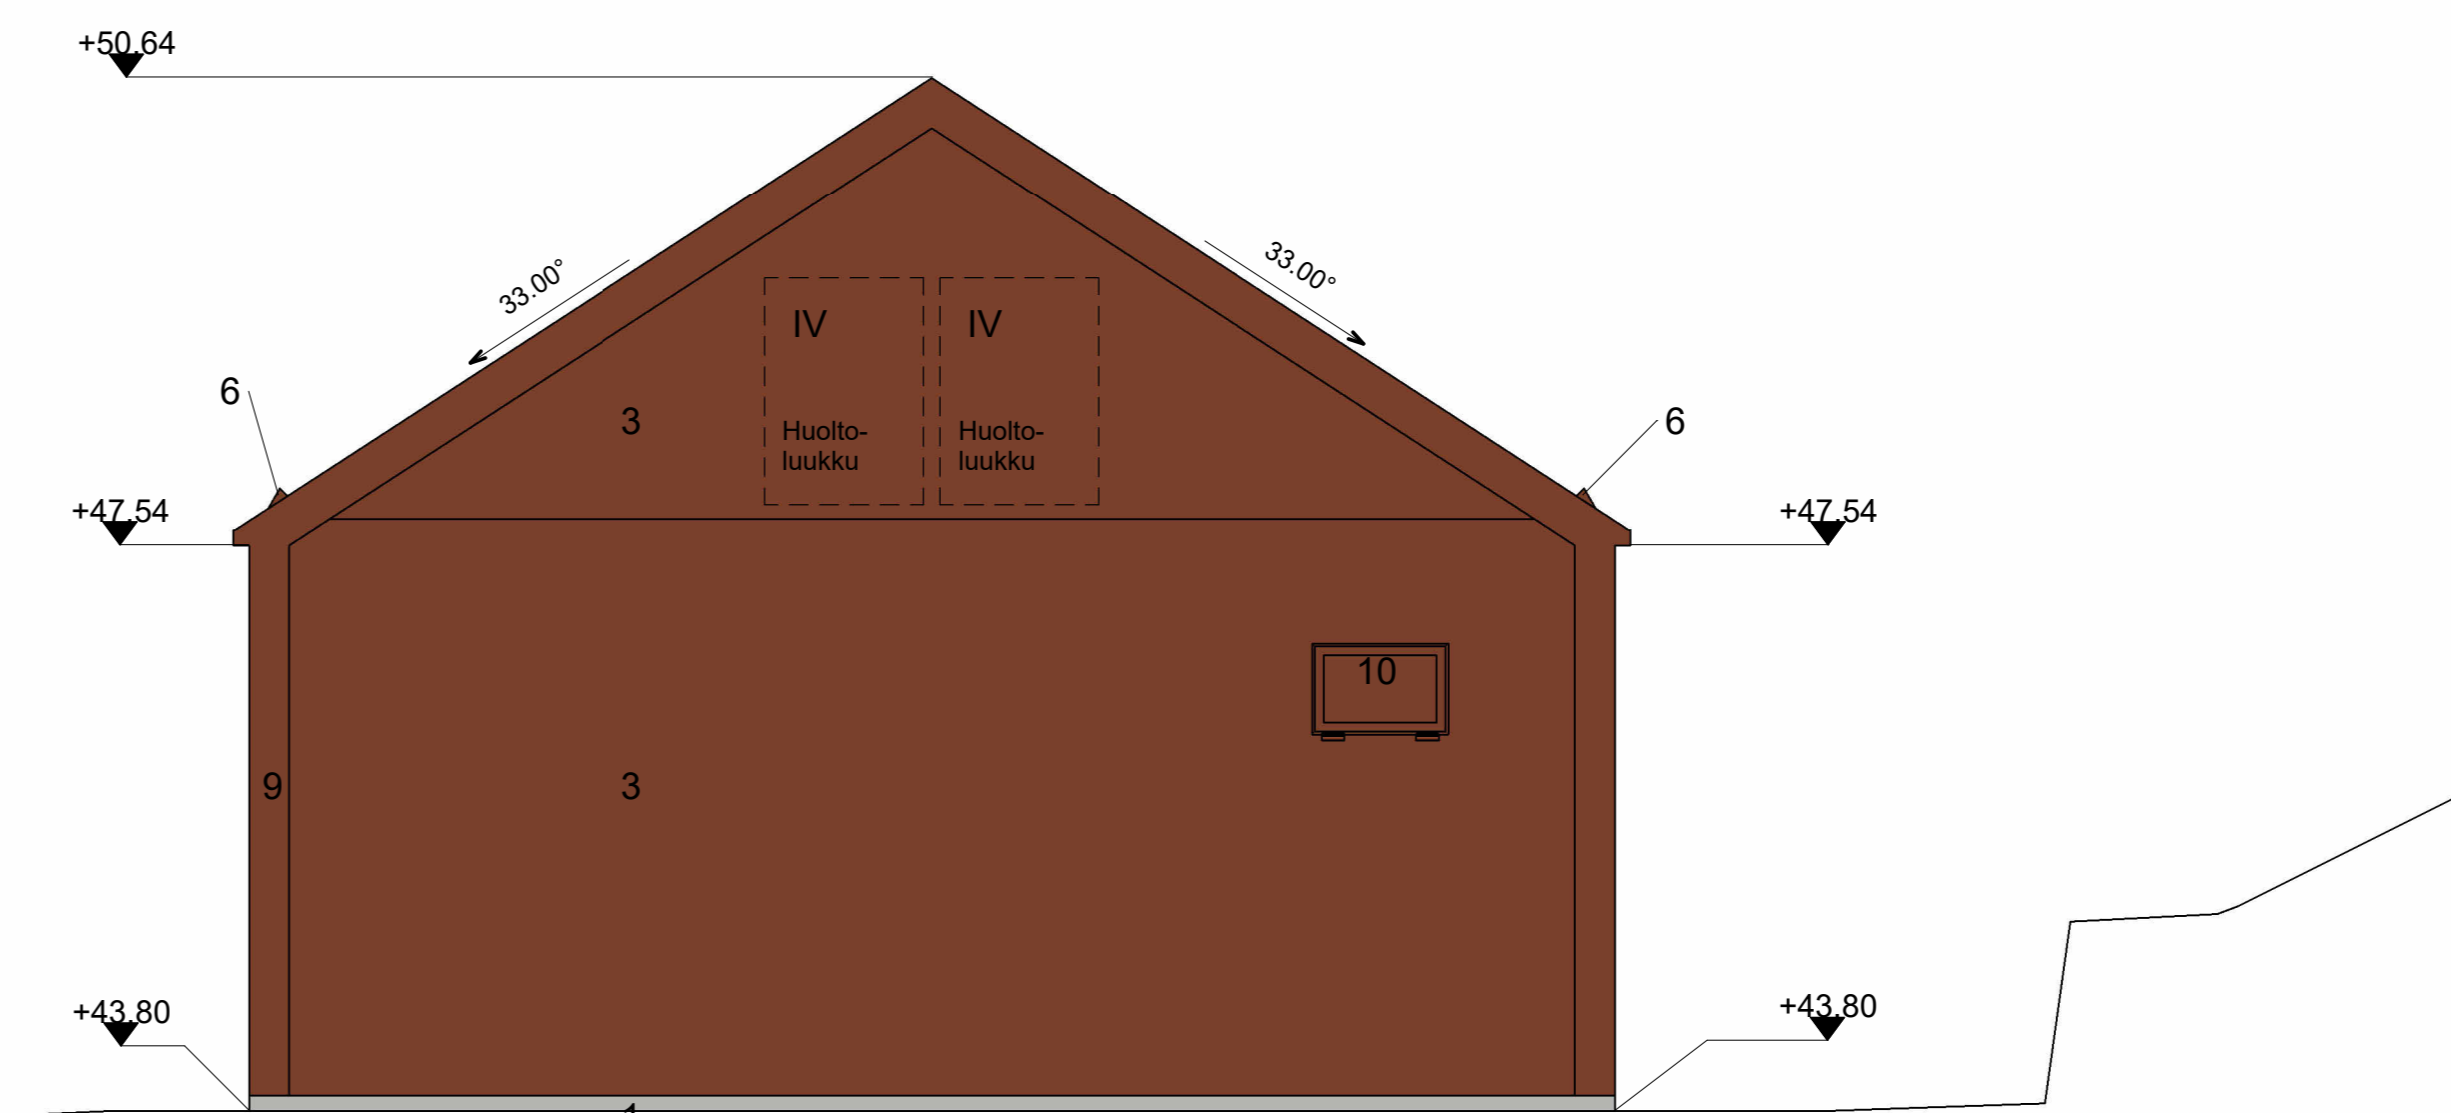

Julkisivu pohjoiseen - 1/50

Revisio	Sisätkö	Päiväys	Nimi
Kaupunginosa/Kylä Kortteli/Tila Tontti/Rno Viranomaisen arkistomerkinneji varten			
94 / Hakunila			
VANTAAN KAUPUNKI KADUT JA PUISTOT		31.03.2026	Hyy. Henri Väinänen Tark.
94 Hakunila		Typpeimäli, nelioinen	Ulkop.tark.
VANTAAN RATIKKA, SSA 09		Ilkosa, OPE	Mittakaava 1:50
Hakunilan tie, 01200 Vantaa		SÄHKÖNSYÖTTÖASEMA SSA 09	Koord.järj. ETRS-GR25
JULKISIVUT VÄRILLISET			Korkeusjärj. N2000
UUDISRAKENNUS			Liitt.pii.nro
PÄÄPIIRUSTUS 1/11			Piir.nro
			59121-8608
ARK- SUUNNITELMA			Hyy. Pentti Koivisto
Hyy.			Tark.
Tark.			Hyy. Mika Kangas
			Tark. Sami
			Hyy. Antonio La Rocca
			Tark.
Kaupunkiliikenne Oy Hämeentie 86 PL 50250 00099 Helsinki kaupunki p.+358 9 310 1071		Nro	Hyy. Tark.
			Hyy. Tark.
			Tark. 31.03.2026 Henri Paananen