



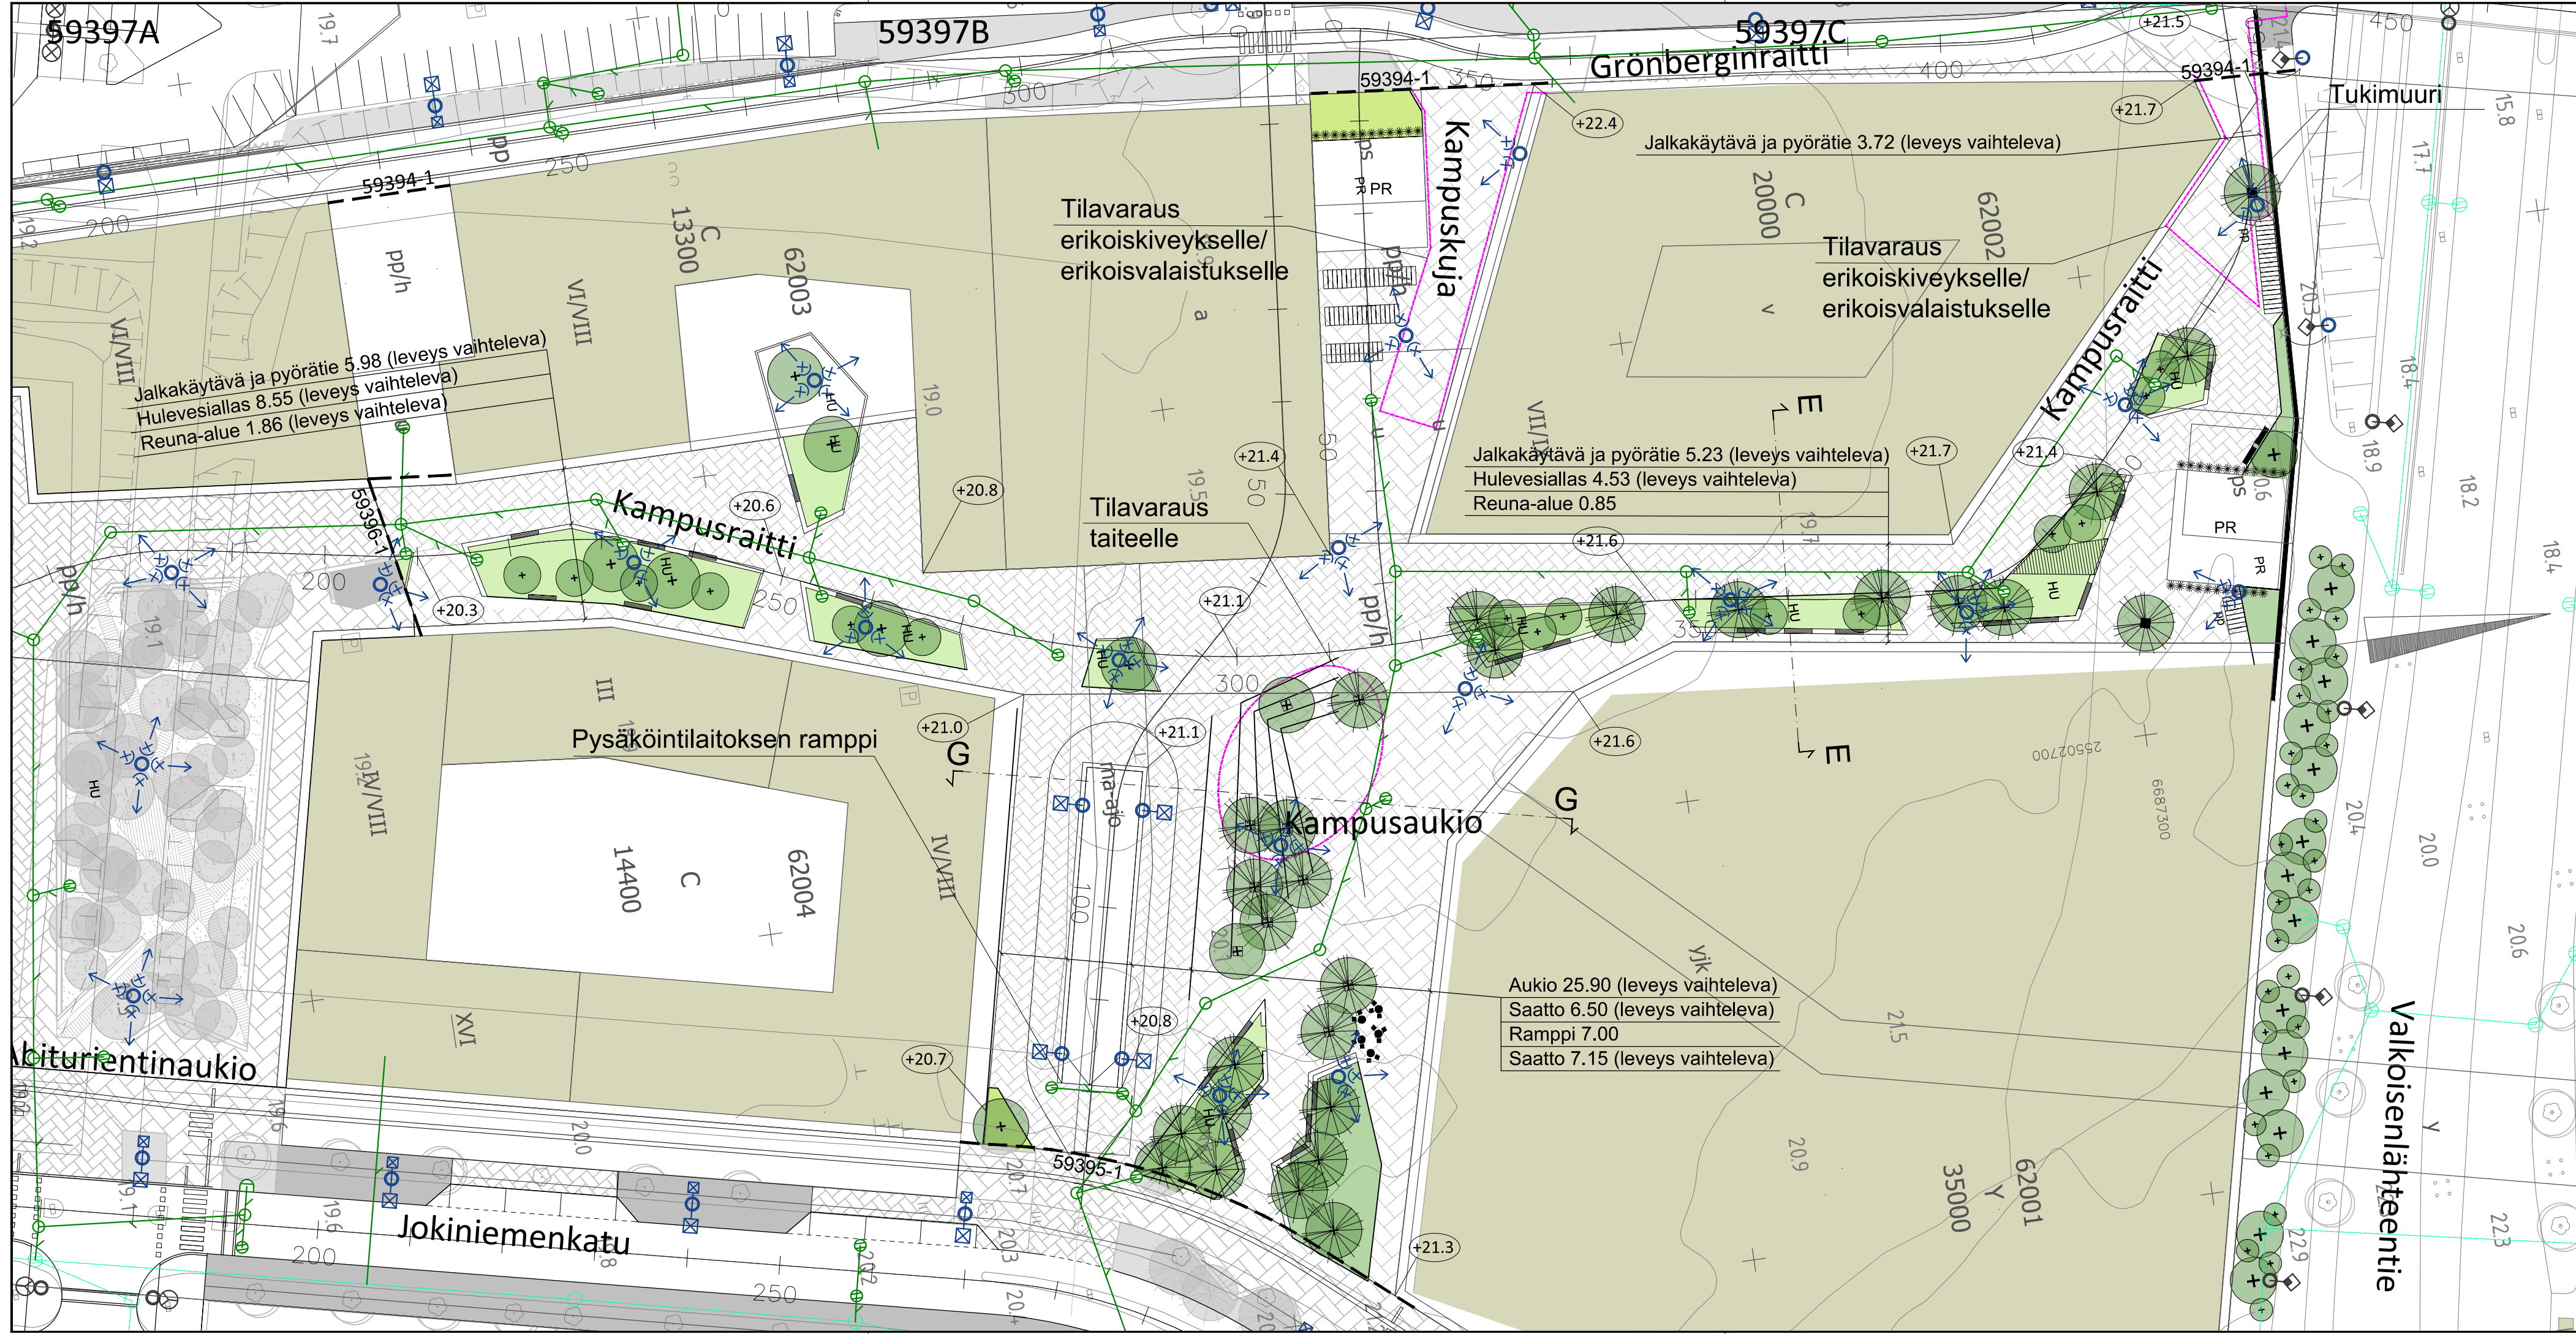


KAMPUSRAITTI TYYPPIPOIKKILEIKKAUS E-E

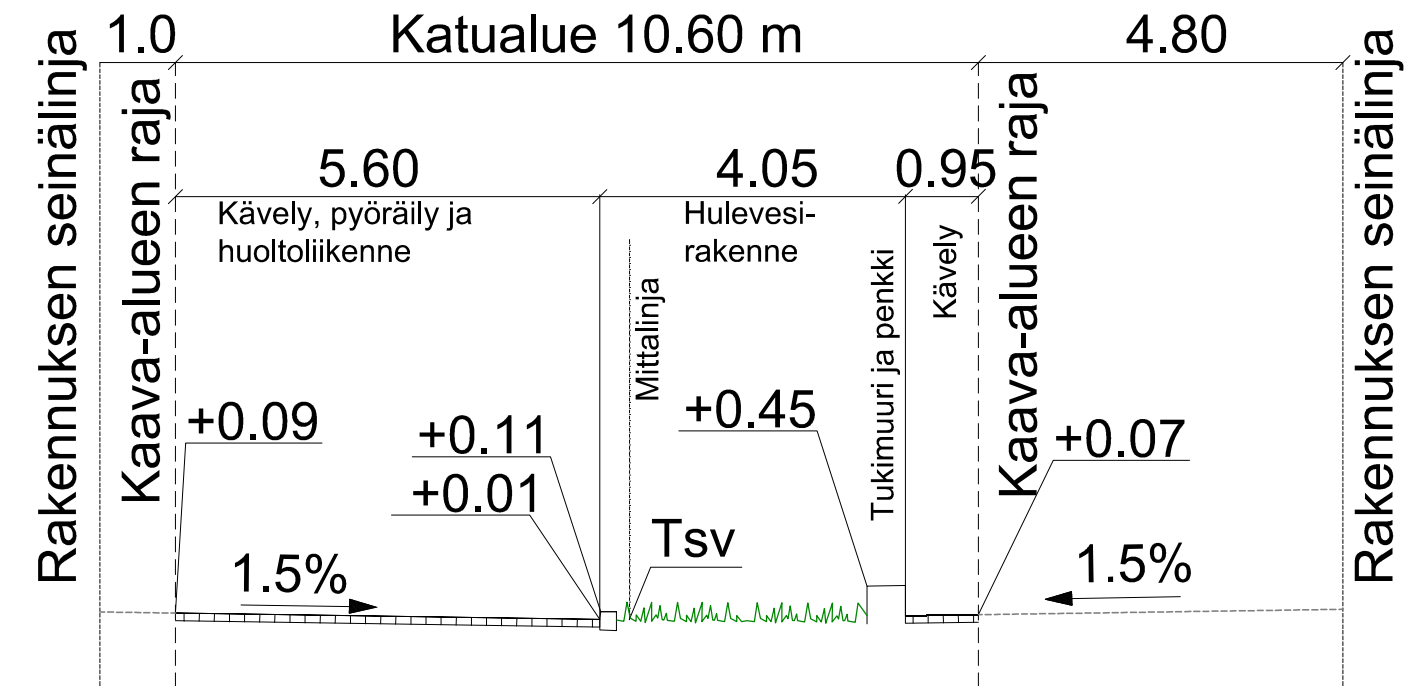

MERKINTÖJEN SELITYKSET:

- Uusi graniittikiveys, huolto- ja pelastusajo
- Uusi graniittikiveys, kävely- ja oleskelualueet
- Istutettava pensaskasvillisuus
- Istutettava maanpeitekasvillisuus
- Uusi/kunnostettava matala luonnonnurm
- HU Hulevesirakenne+kasvillisuus
- Silta-/laiturirakenteinen kulkupinta
- Kasvillisuusaarekkeen tukimuuri (luonnonkivi, korkeus vaihtelee) + penkki
- Penkki / terassikalusteet
- Istuskeluportaat
- Pyöräpysäköintipaikka
- PR Pyöräpysäköintirakennus
- Istutettavat köynnökset
- Oleva puusto, havu-/lehtipuu
- Istutettava puu, aukoiden kohdalla puiden alla viiyttävä kasvialusta
- Kampusaukion poikkileikkaus, kts. piirustus 59397-2
- Reunakivi
- Reunakivi, madallettu (10 cm)
- Reunakivi, upotettu
- Päälysteen reuna
- Likimääräinen korkeus
- Kohdevalaisin, uusi / valaisin,uusi
- Valaisin, nykyinen
- Hulevesiviemäri ja hulevesikaivo
- Rakennettu hulevesiviemäri ja hulevesikaivo

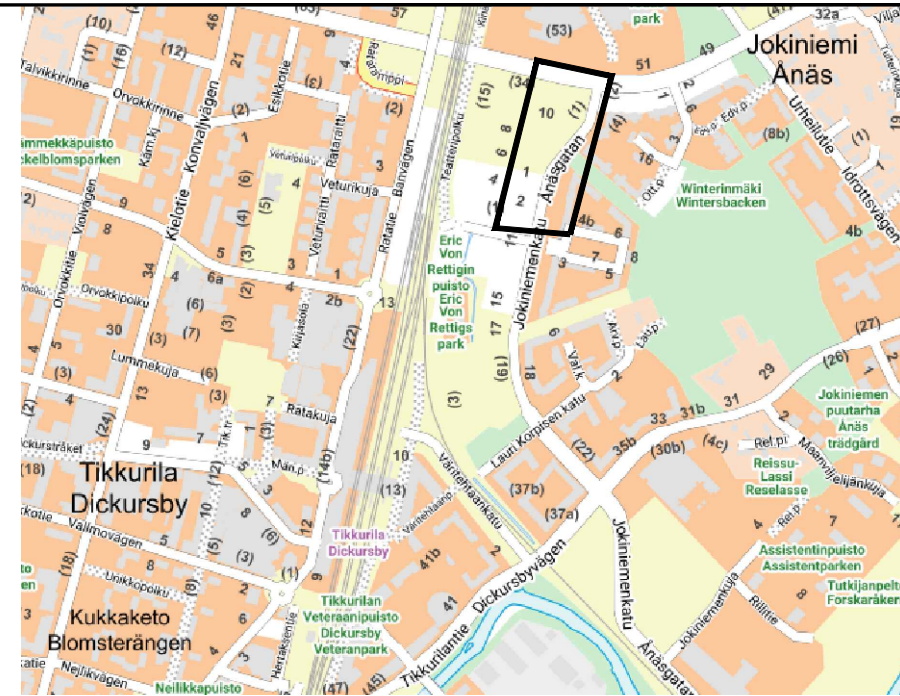

VANTAA KAUPUNKI KADUT JA PUISTOT		Hyv.	
		Tark.	
		Suunn.	
62	JOKINIEMI JOKINIEMEN KAMPUS 002517 KAMPUSRAITTI välillä Abiturientinaukio-Valkoisenlähteentie, KAMPUSAUKIO JA KAMPUSKUJA KATUSUUNNITELMA	Mittakaava 1:500 1:100	Koord.järj. ETRS-GK25 Korkeusjärj. N2000
209	HALLINNOLLISET KATUSUUNNITELMAT	Liitt.piiir.nro	
		59397-1	
GEOTEK- NIIKKA	Hyv. Tark.	23.10.2023 23.10.2023	Tark. Hamilkar Alava Bergroth Suunn. Markus Lakanen