



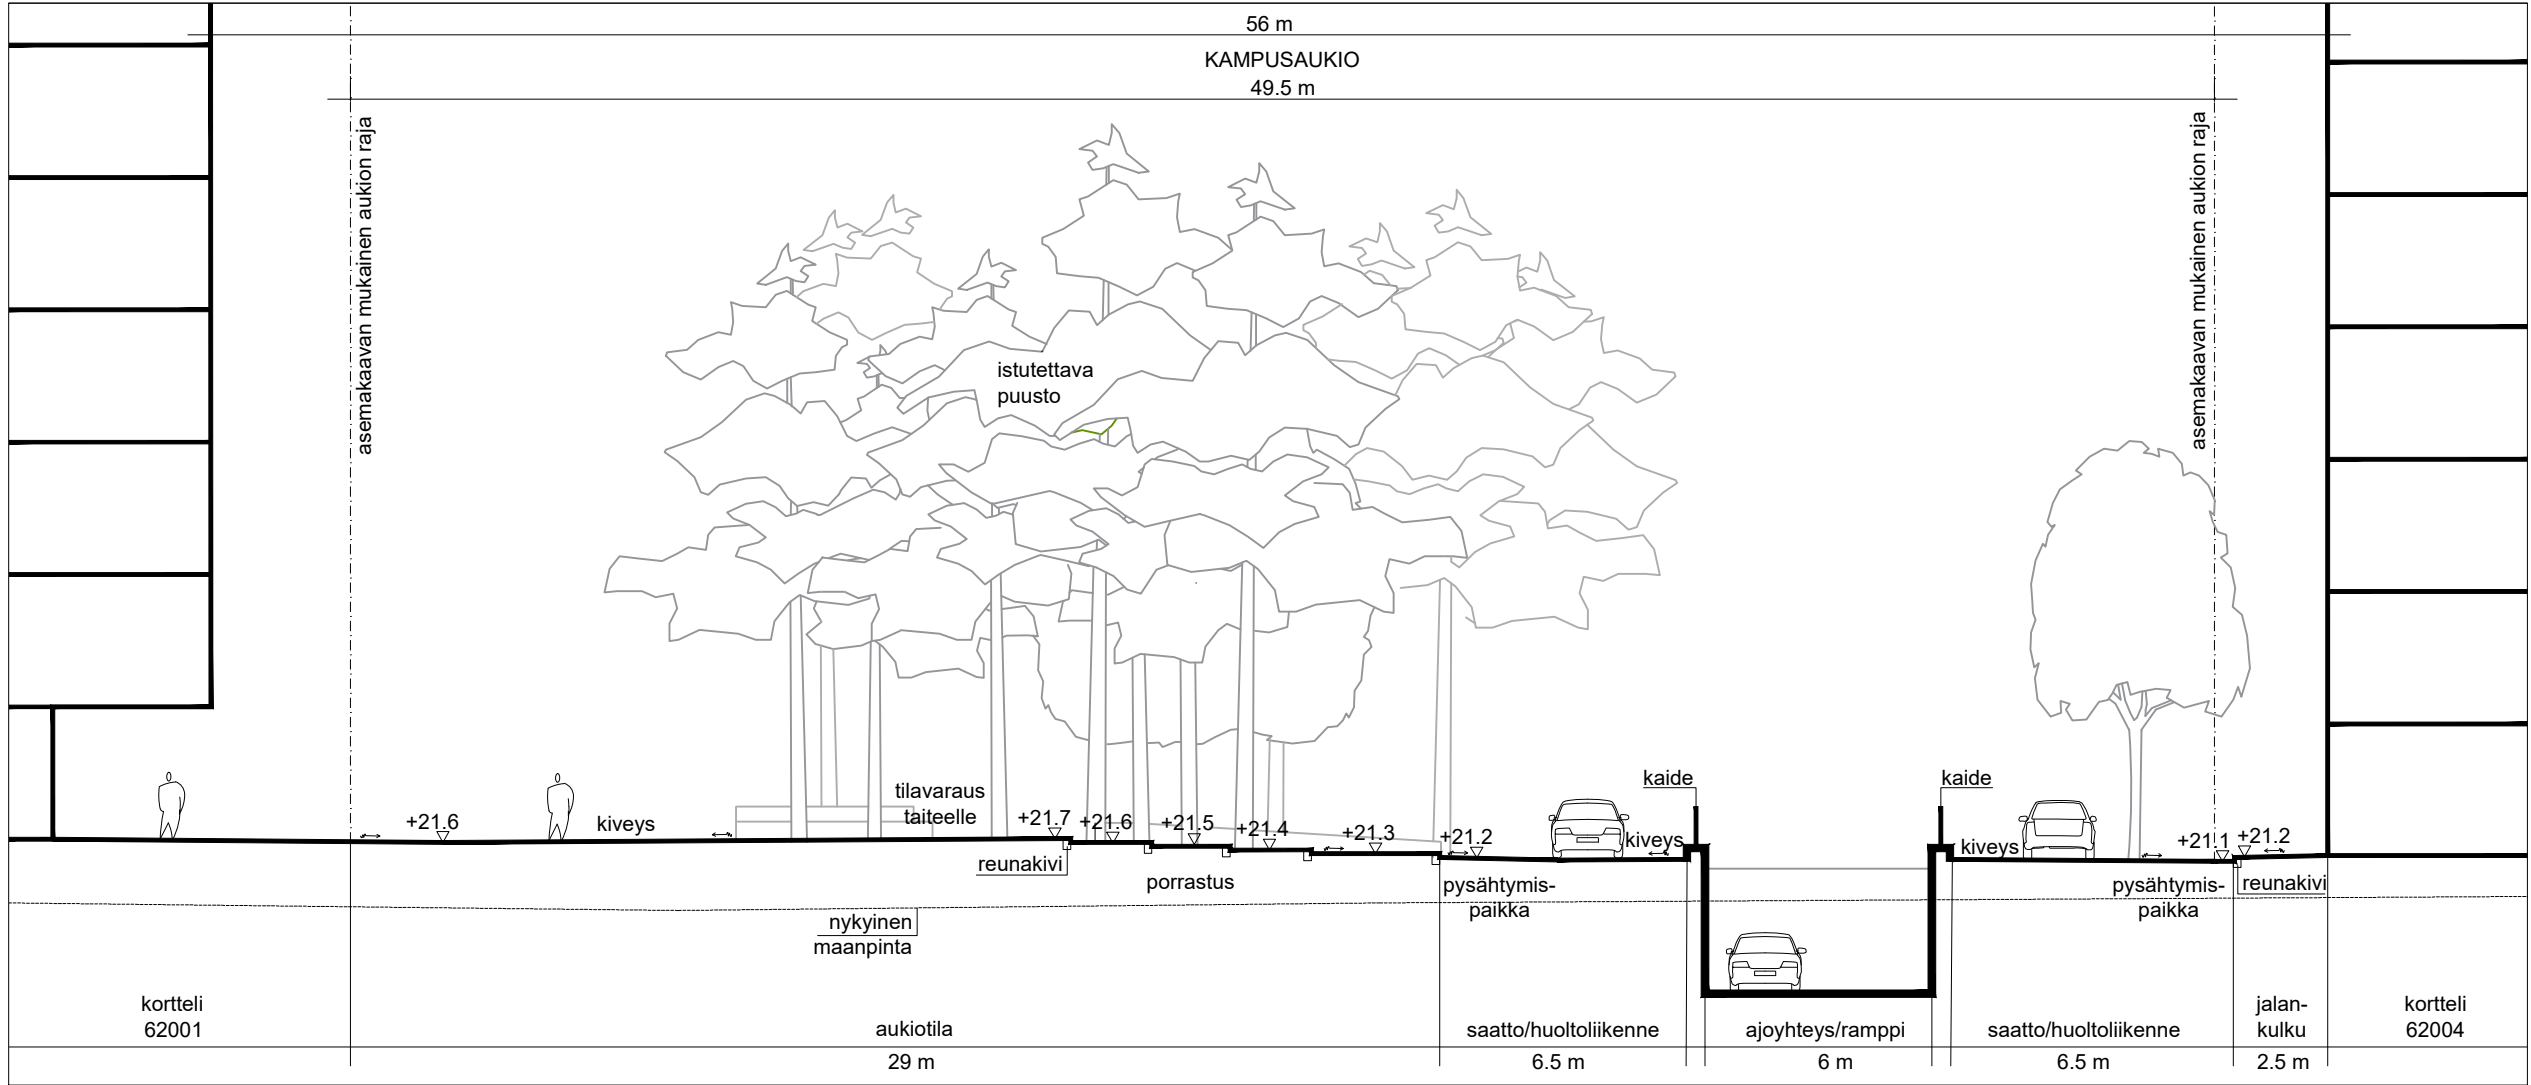

LEIKKAUS G-G

LEIKKAUSKOHTA, KS PIIR. 59397-1

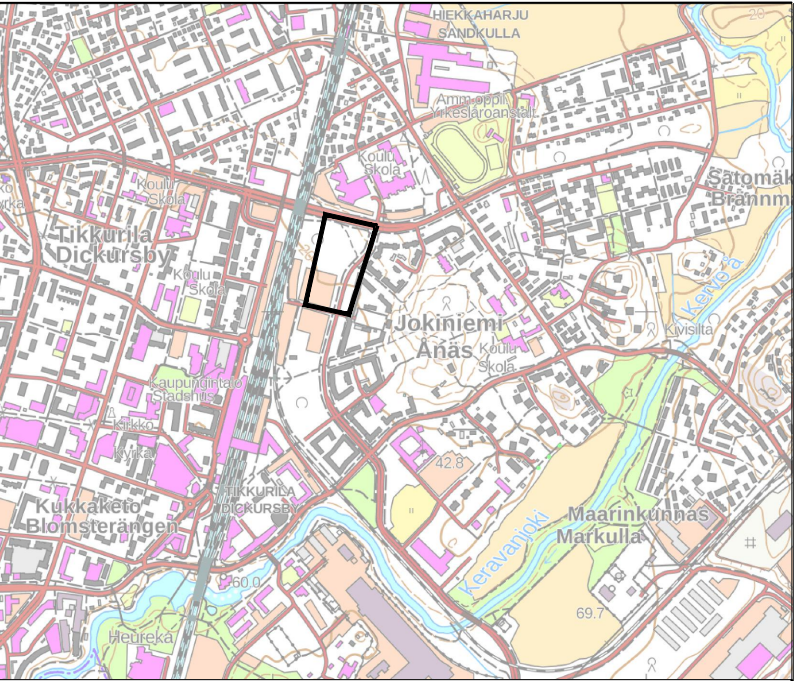

1:20 000

 VANTAAN KAUPUNKI KADUT JA PUISTOT		Hyv.	
		Tark.	
		Suunn.	
62 JOKINIEMI JOKINIEMEN KAMPUS 002517		Mittakaava 1:200	Koord.järj. ETRS-GK25 Korkeusjärj. N2000
KAMPUSRAITTI välillä Abiturientinaukio-Valkoisenlähteentie, KAMPUSAUKIO JA KAMPUSKUJA KATUSUUNNITELMA		Liitt.piiir.nro	
209	HALLINNOLLISET KATUSUUNNITELMAT	Hyv.	Hyv.
			Piiir.nro
			59397-2
GEOTEK-NIIKKA	Hyv.		
	Tark.		
		1.11.2023	Tark. HABe, KMu
		1.11.2023	Suunn. MLa, APa, RPe